

راهنما:

بافتات پوسته

پاکسازی ناحیه

خاک های توده شده

ساختمان های مسکونی

CL

خط مرکزی پروژه

خط حریم رودخانه

(سازمان آب منطقه ای استان کرمان)

عمیق ترین قسمت رودخانه (تقریبی)



CH. 300_550

نشان دهنده فاصله بر روی خط مرکزی

۱- اندازه گیری از روی نقشه انجام نشود

۲- مجوله پروژه مسیر رودخانه شور می باشد

۳- عمق پاکسازی ناحیه ۰.۵ سانتیمتر در نظر گرفته شده است

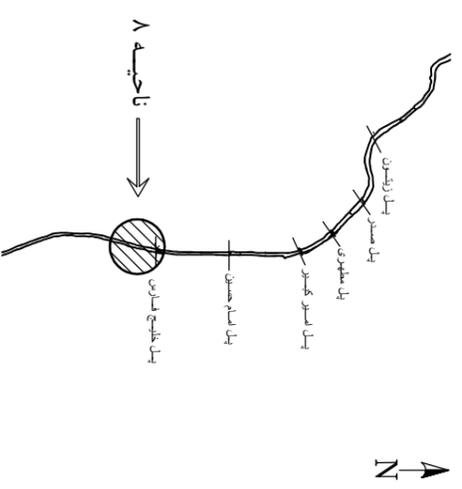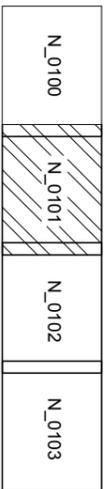

نام پروژه: صد چشمه رفسنجان

کارفرما: شهرداری رفسنجان

عنوان: پاکسازی و خاکبرداری

موضوع: پاکسازی ناحیه ۸

CH. 300_550

شرکت اونیش طرح شرق(سهامی خاص)

کرمان - ایران - ۰۹۱۲۲۴۱۶۱۰۷


کد نقشه: 1300_ONY_10812_XX_DR_N_0101

شماره نقشه: N_0101 تاریخ نقشه: ۱۳۹۸

ویرایش: CO1 تاریخ ویرایش: ۱۳۹۸

کاربرد: A1

مقیاس: 1:1000 سایز چاپ: A3 واحد نقشه: متر

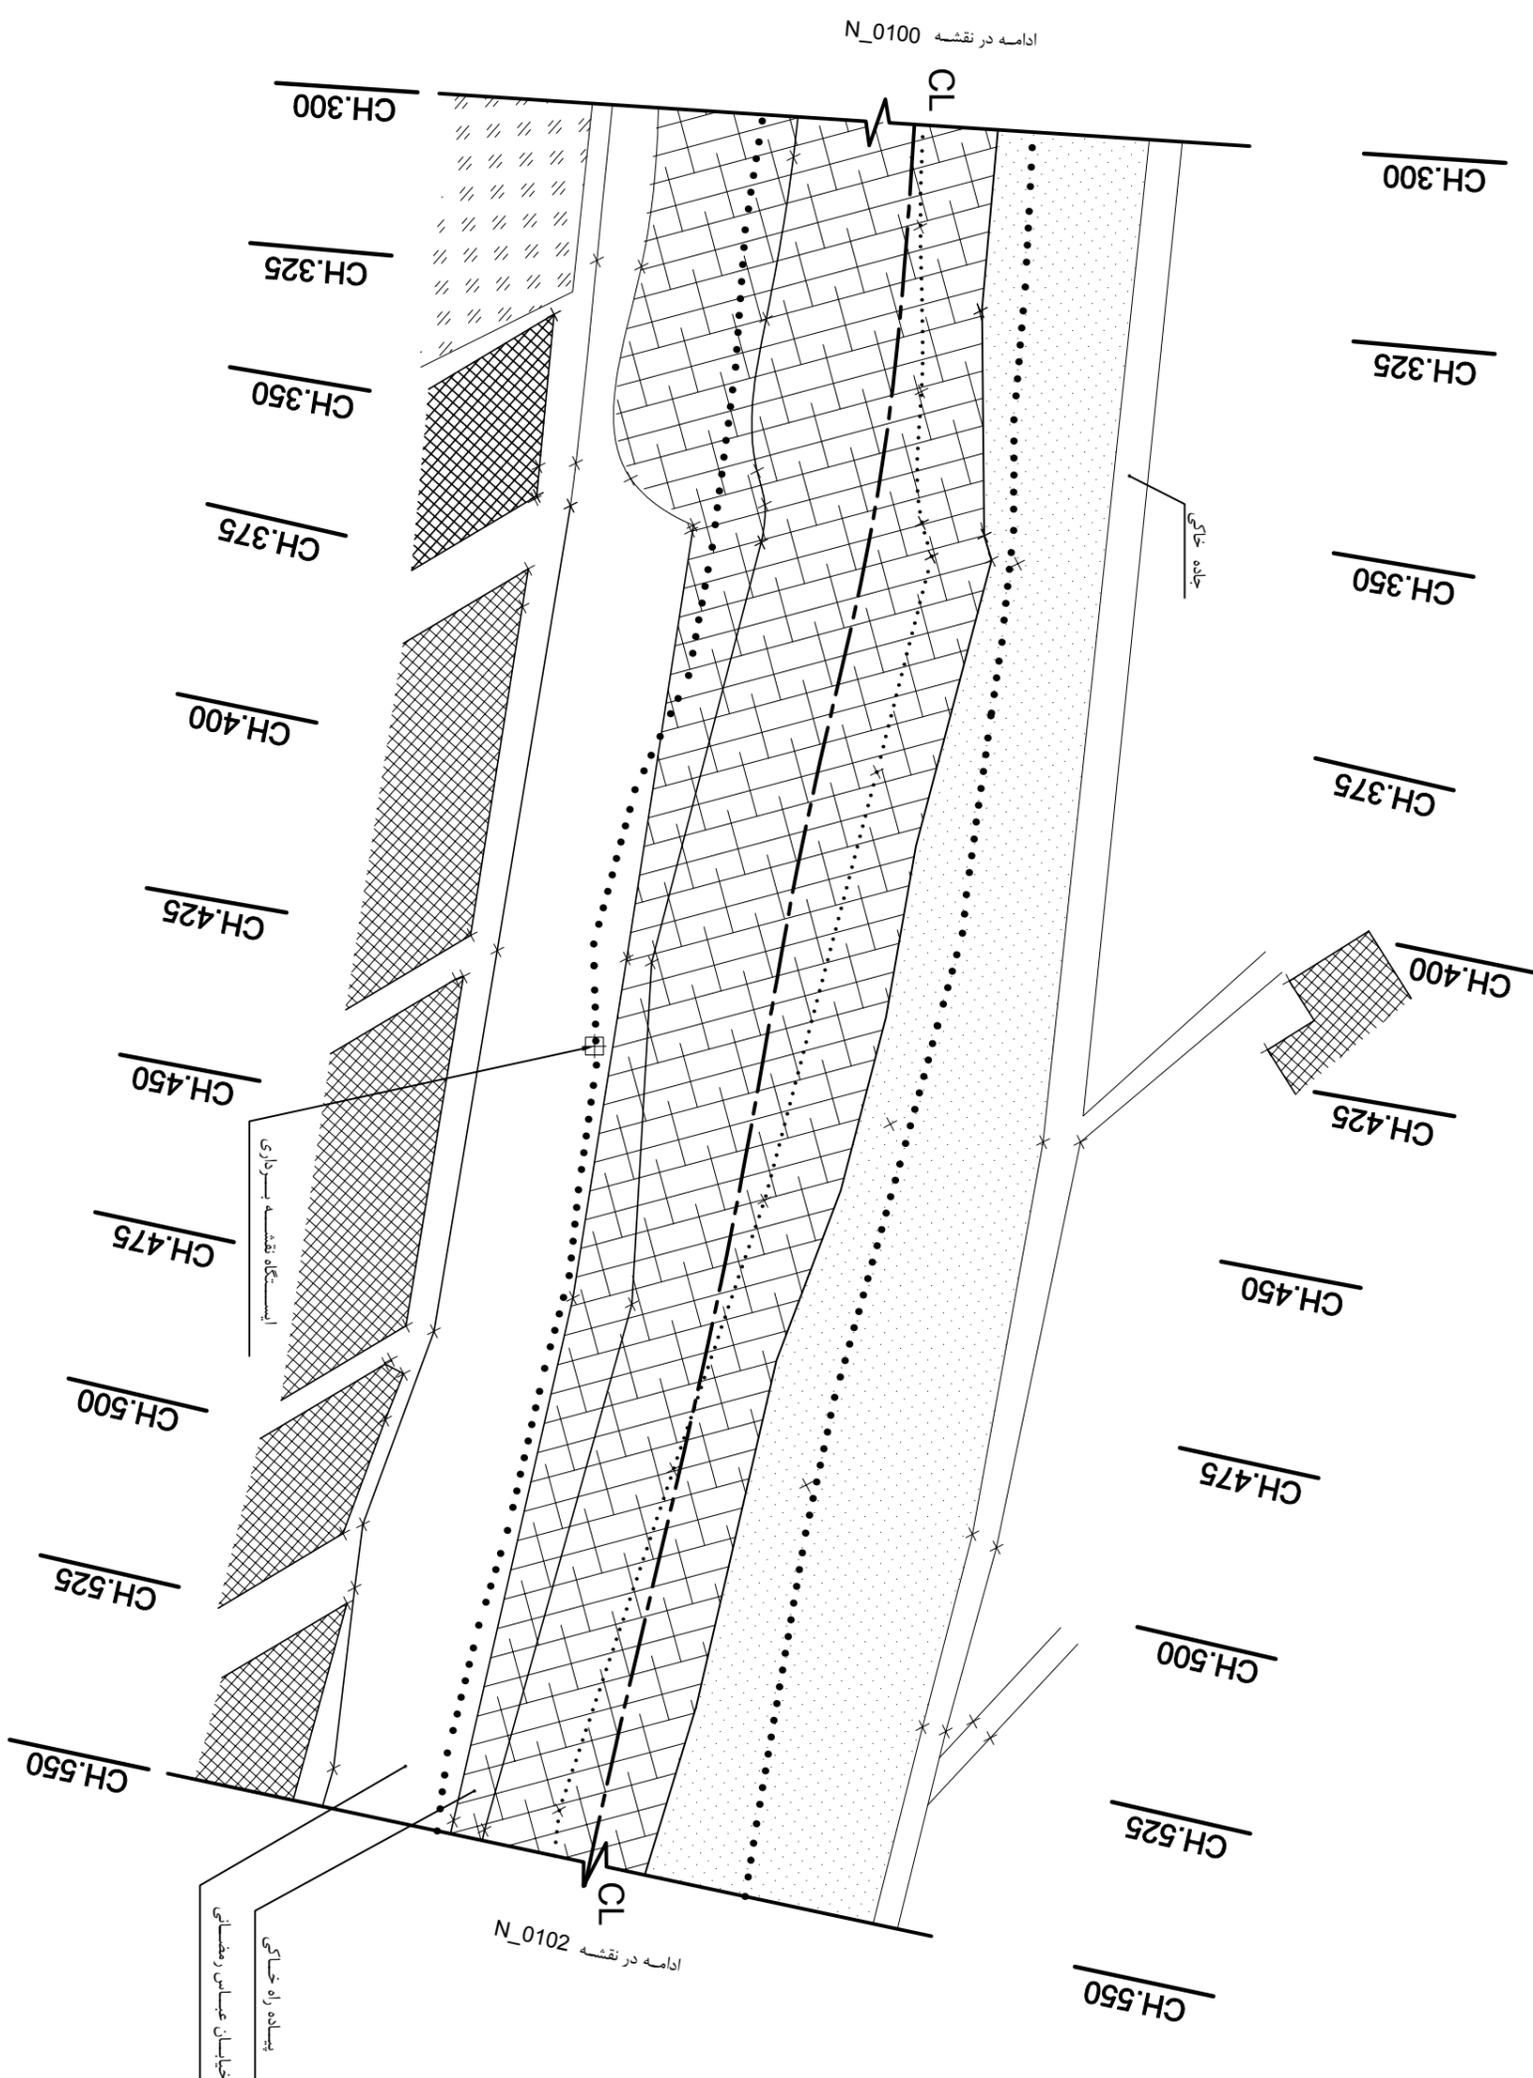

ادامه در نقشه N_0100

ادامه در نقشه N_0102

پهنه راه خاکی
خیابان عباس رمضانی

پاکسازی ناحیه
مقیاس 1:1000