

راهنما:

ساختمان های مسکونی

سنگ چینی

فضای سبز-فلکساری

درختکاری (هر ۴ متر)

موانع ورود خودرو (هر ۲ متر)

خط مرکزی پروژه



مسیر لوله ۱۲ اینچ آب

CH. 300_550

نشان دهنده فاصله
بر روی خط مرکزی

روشنائی خیابانی
روشنائی پسارگی

- ۱- اندازه گیری از روی نقشه انجام نشود.
- ۲- محوطه پروژه مسیر رودخانه شور می باشد.
- ۳- مسیر رودخانه به دلیل احتمال سیل نباید مسدود شود.

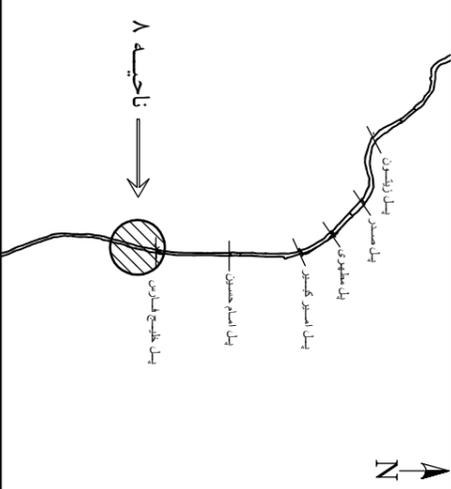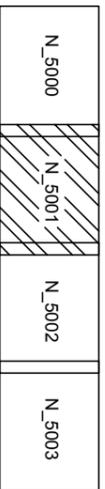

نام پروژه: صد چشمه رفسنجان

کارفرما: شهرداری رفسنجان

عنوان: آبما و فضای سبز

موضوع: پلان

CH. 300_550

شرکت اونیش طرح شرق(سهامی خاص)

کرمان - ایران - ۰۹۱۲۲۴۱۶۱۰۷

کد نقشه: 1300_ONY_10812_XX_DR_N_5001

شماره نقشه: N_5001

تاریخ نقشه: ۱۳۹۸


تاریخ ویرایش: CO1

کاربرد: A1

واحد نقشه: متر

مقیاس: 1:1000

سایز چاپ: A3

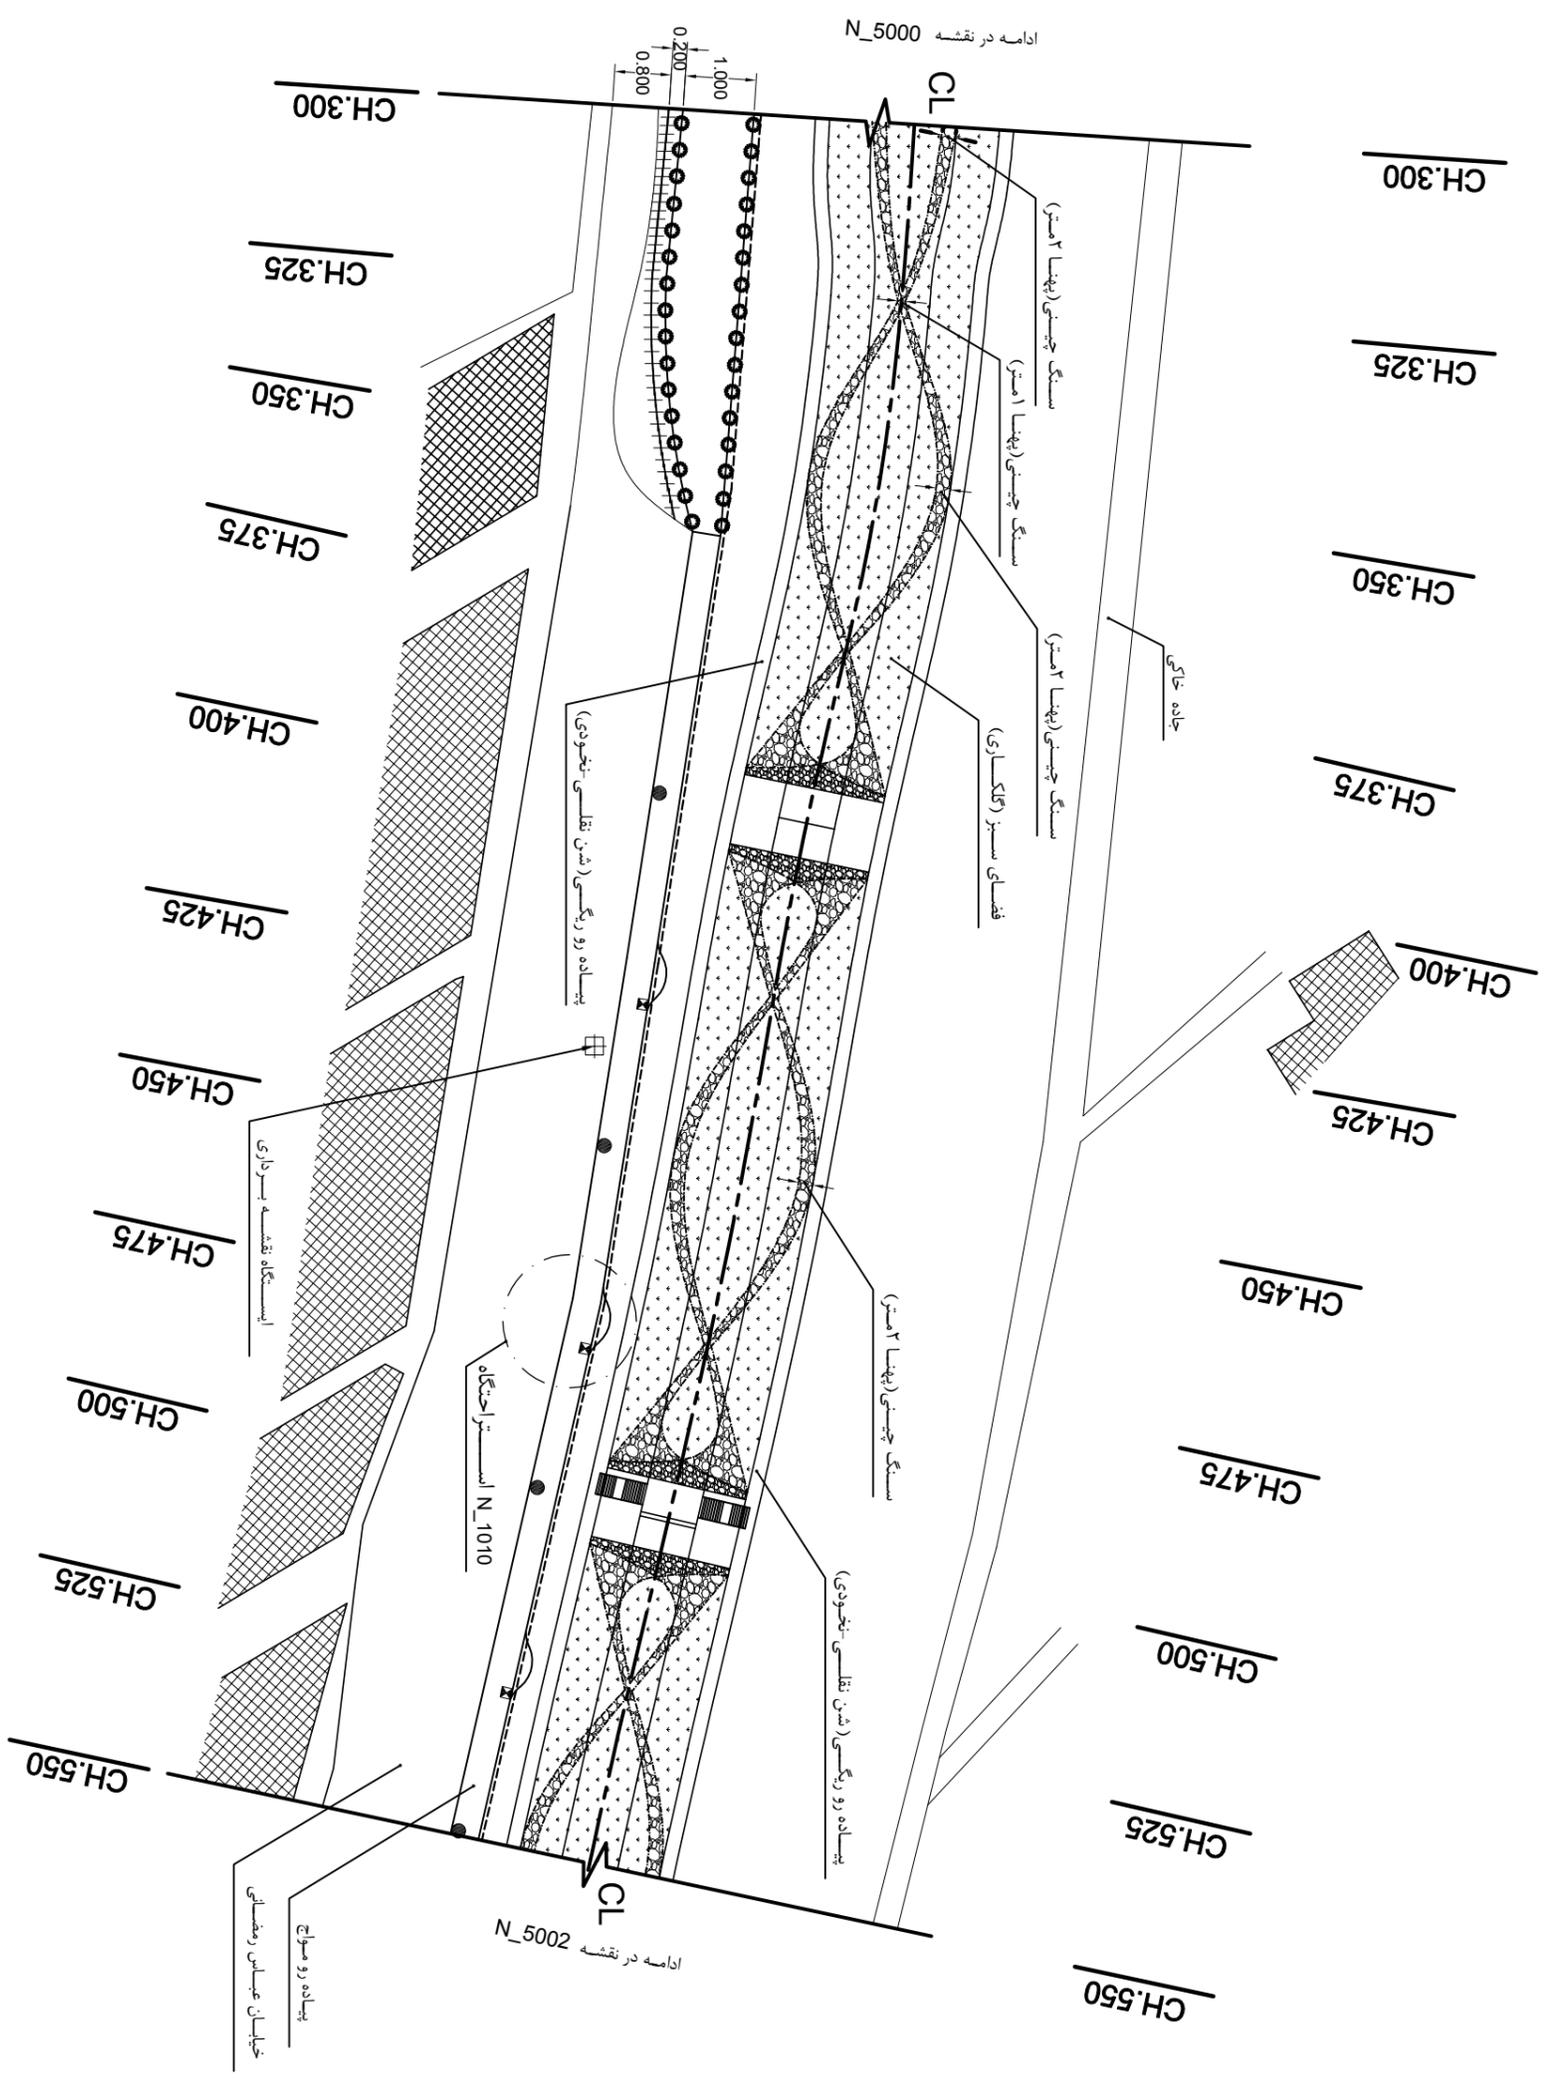

ادامه در نقشه N_5000

ادامه در نقشه N_5002

پلان
مقیاس 1:1000