




راهنما:

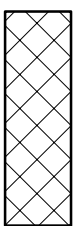

ساختمان های مسکونی

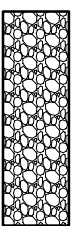

سنگ چینی

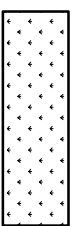

فضای سبز-علاکاری

CL

خط مرکزی پروژه

مسیر اولیه ۱۲ اینچ آب

CH. 550_800

نشان دهنده فاصله بر روی خط مرکزی



روشهای خرابیهای روشهای پارکی



۱- اندازه گیری از روی نقشه انجام نشود.

۲- محوطه پروژه مسیر رودخانه شور می باشد

- مسیر رودخانه به دلیل احتمال سیل نباید مسدود شود.


۳- جاده خاکی دسترسی نباید مسدود شود.

N_5000

N_5001

N_5002

N_5003

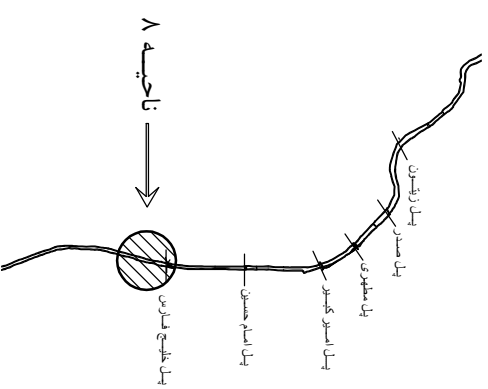

نام پروژه: **سد چشمه رفسنجان**

کارفرما: **شهرداری رفسنجان**

عنوان: **آبما و فضای سبز**

موضوع: **پلان**

CH. 550_800

شرکت اونیش طرح شرق(سهامی خاص)
کرمان - ایران - ۰۹۱۲۳۴۱۶۱۰۷


کد نقشه: **1300_ONY_10812_XX_DR_N_5002**

شماره نقشه: **N_5002** تاریخ نقشه: **۱۳۹۸**

ویرایش: **CO1** تاریخ ویرایش: **۱۳۹۸**

کاربرد: **A1**

واحد نقشه: **متر** مقیاس: **1:1000** سایز چاپ: **A3**

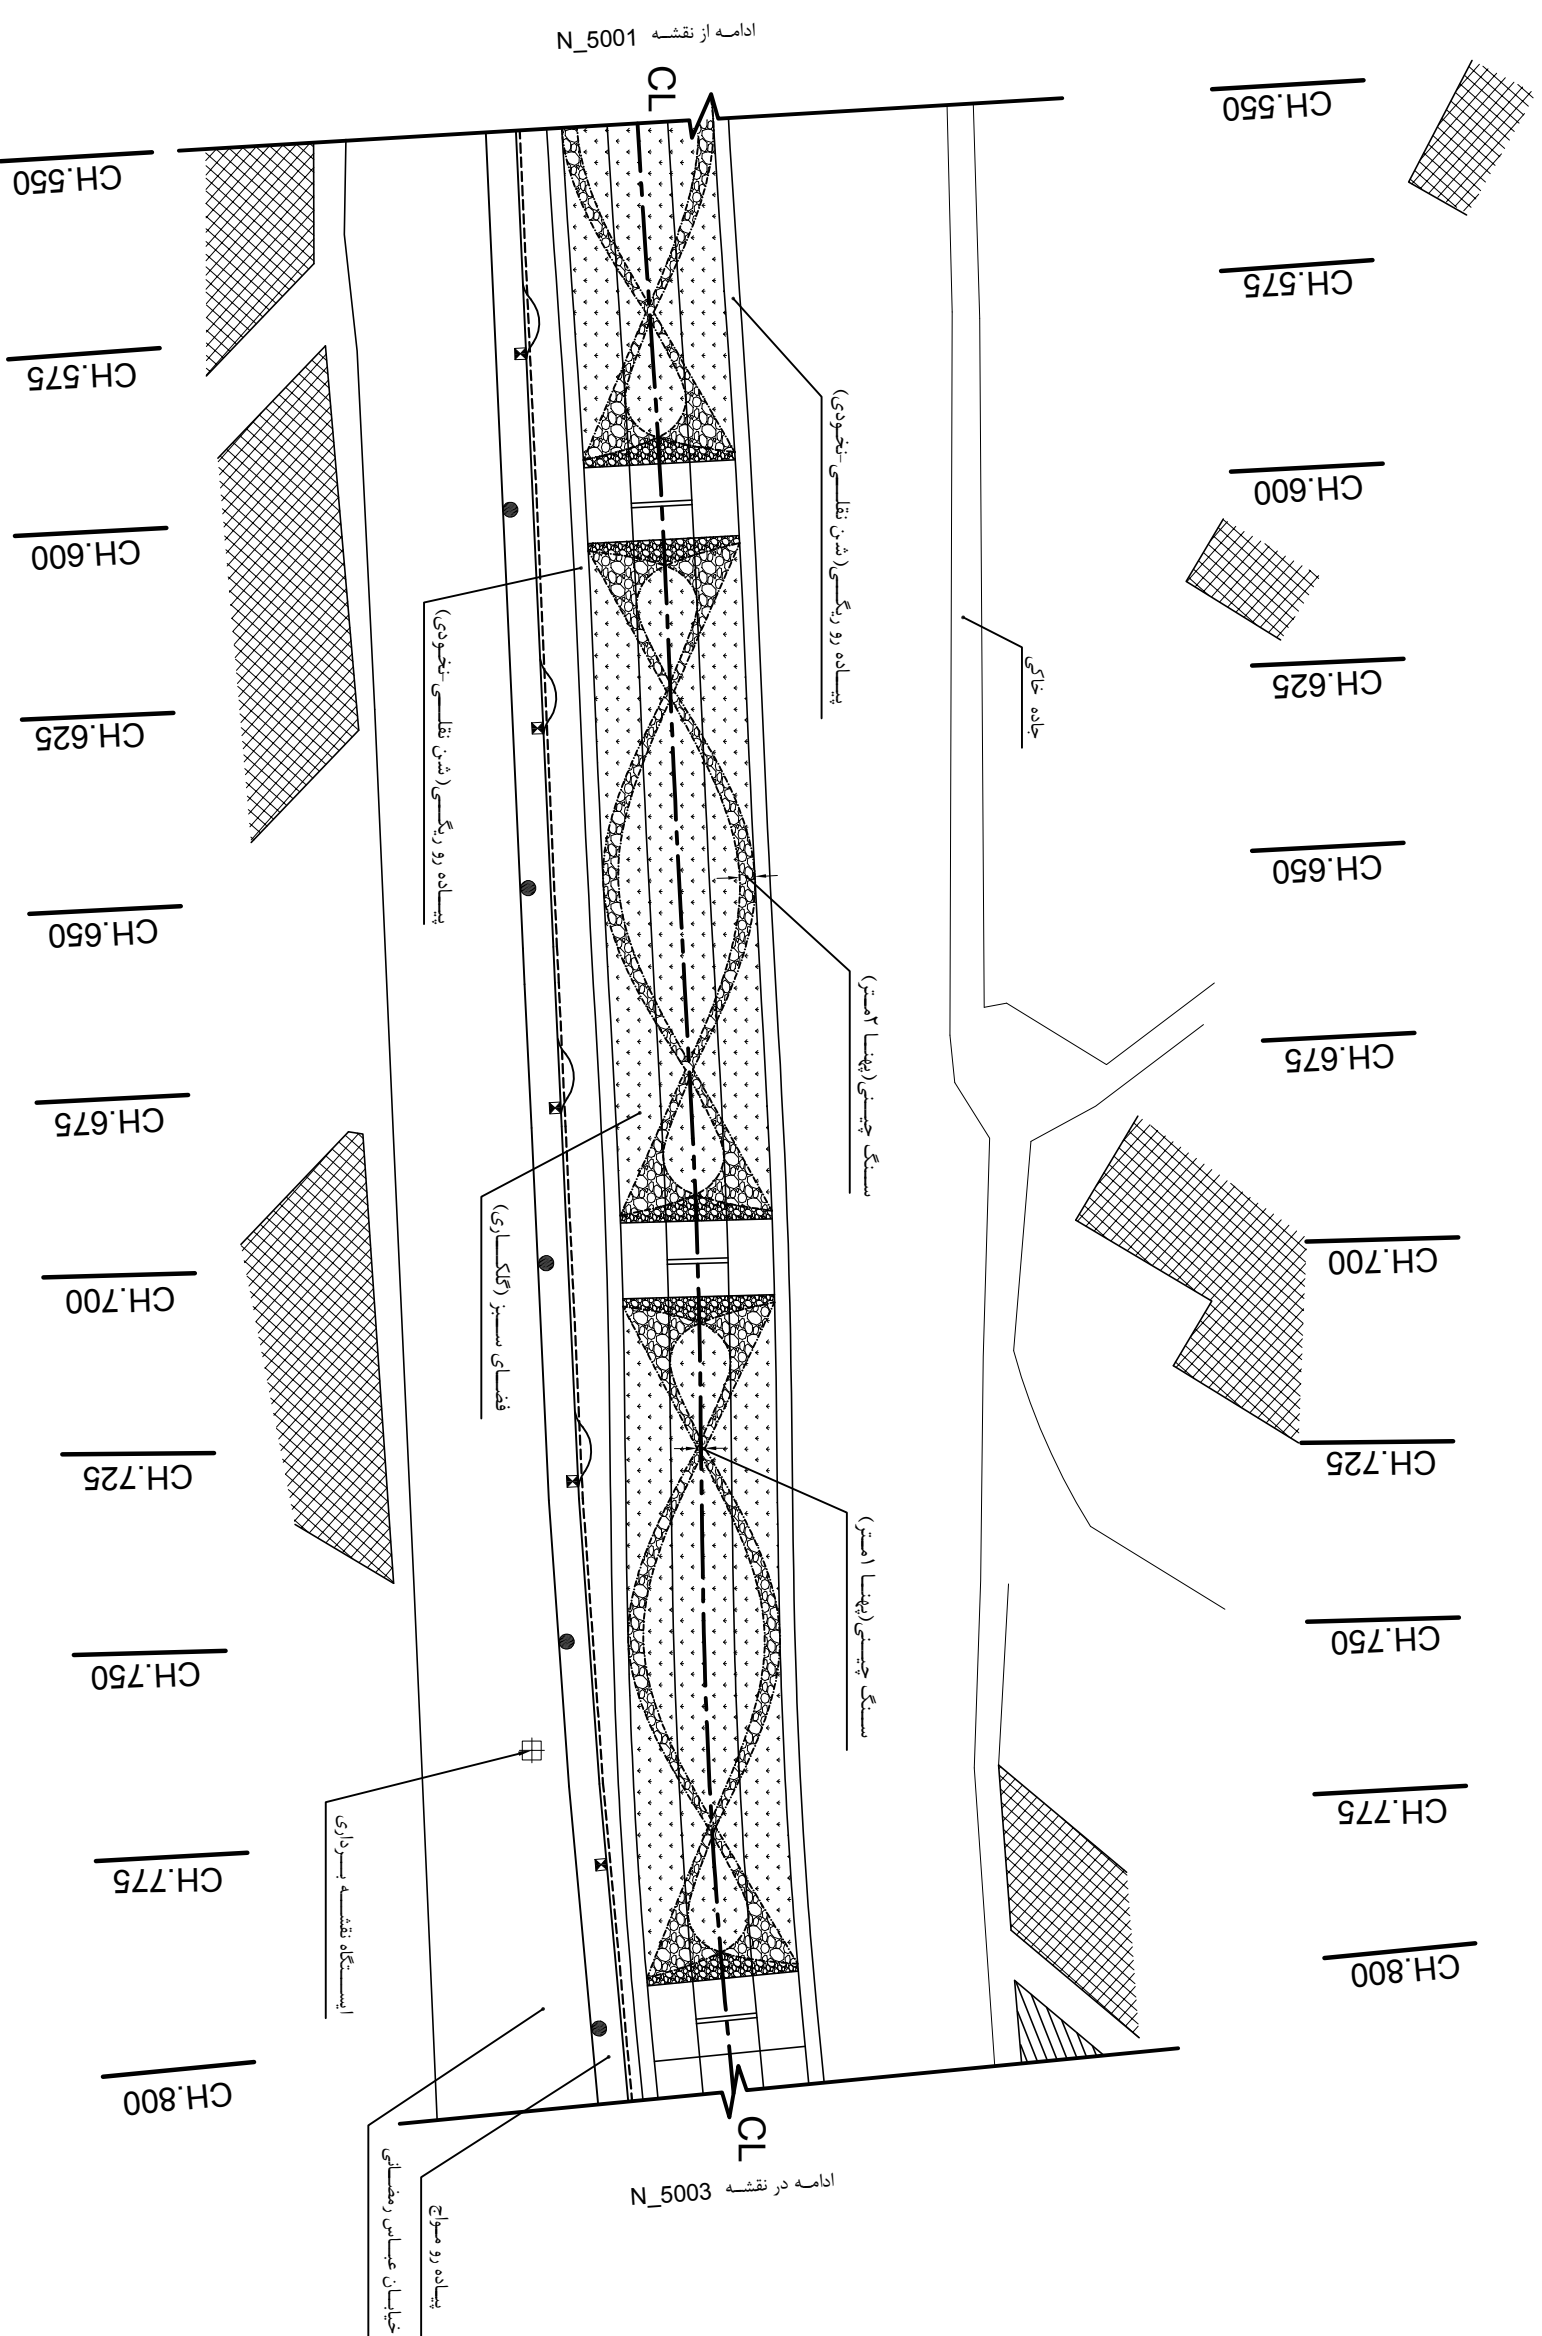

پلان

مقیاس 1:1000