


راهنما:

خاک کوبیده شده

- ۱- اندازه گیری از روی نقشه انجام نشود.
- ۲- پلان های نشان داده شده، صرفاً جهت توجیه اولیه می باشد.
- ۳- خطوط مقسمه طولی پیاده رو وساج با یکدیگر موازی نبوده و اجرای کفسازی پیاده رو طبق نقشه های شماره ۱۰۱۱ تا ۱۰۱۵ انجام پذیرد .

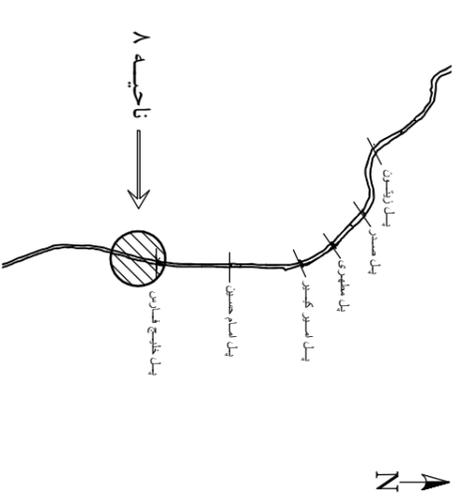

صند چشمه رفسنجان

نام پروژه :

کارفرما : شهرداری رفسنجان

عنوان : عمران ، معماری

موضوع : پلان و مقطع پیاده رو

شرکت اونیش طرح شرق(سهامی خاص)
کرمان - ایران ۰۹۱۲۲۴۱۶۱۰۷


کد نقشه : 1300_ONY_108&12_XX_DR_N_1009

شماره نقشه : N_1009 تاریخ نقشه : ۶ مهر ۱۳۹۸


ویرایش : CO1 تاریخ ویرایش : ۶ مهر ۱۳۹۸

کاربرد : A1


مقیاس : 1:50 ساینر چاپ : A3 واحد نقشه : متر

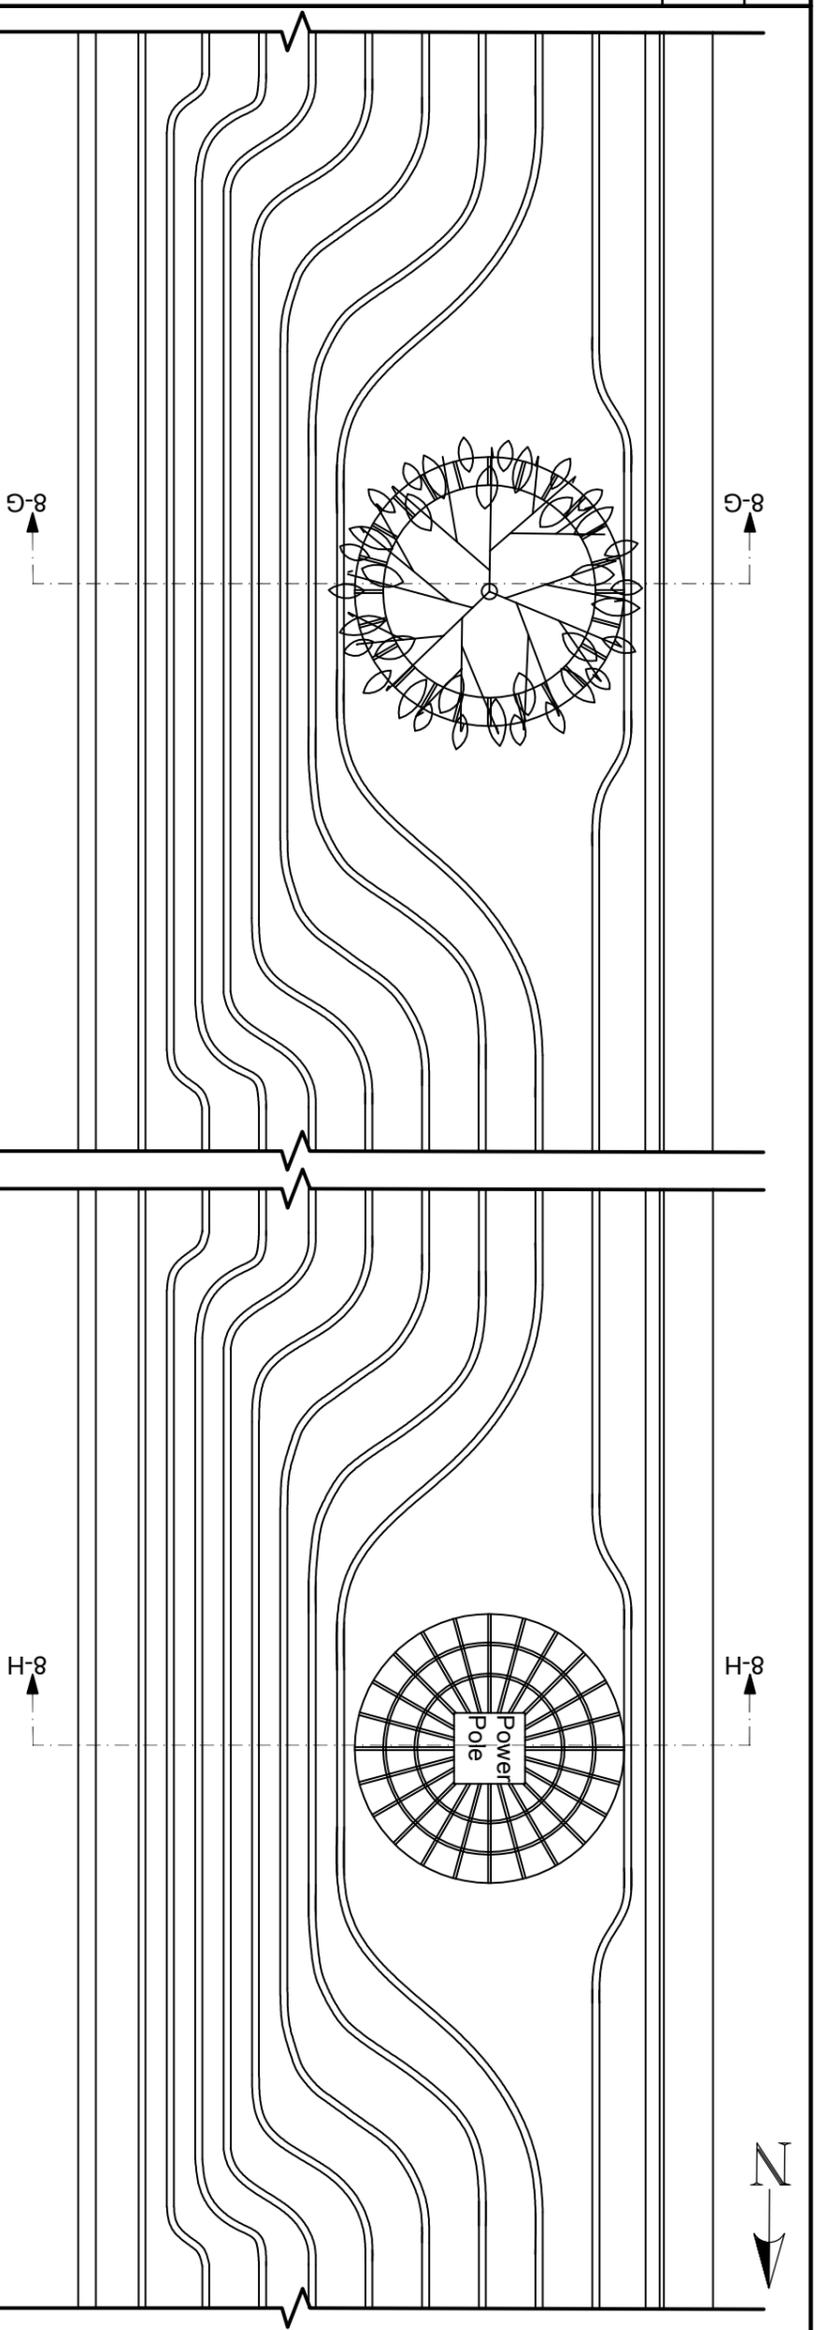

پلان توجیهی پیاده رو موج
مقیاس 1:50

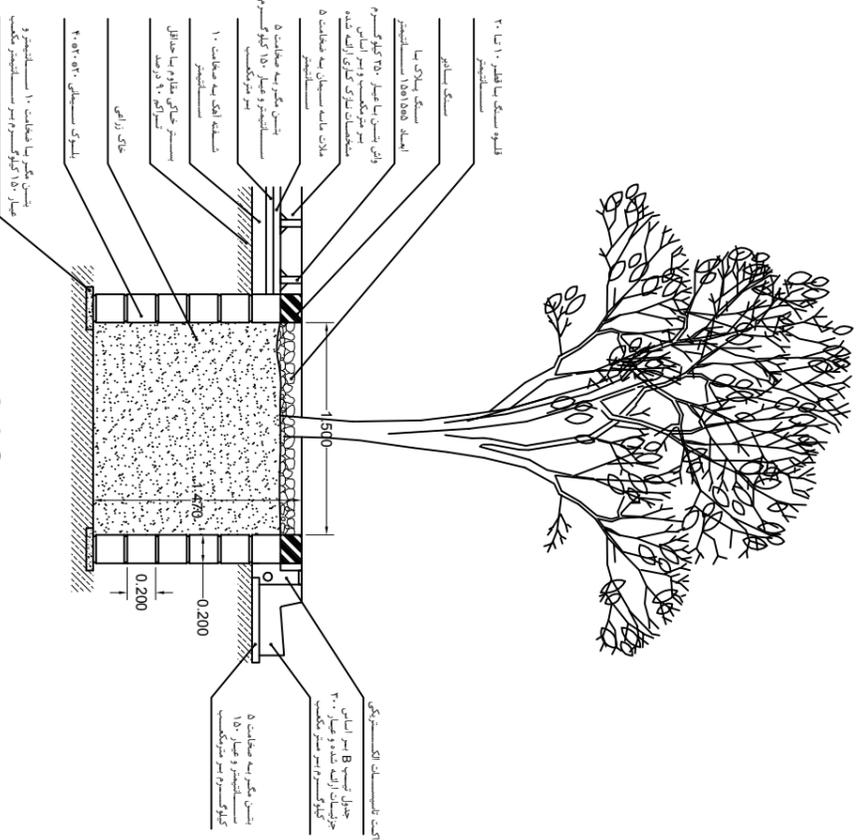


مقطع 8-G_8-G
مقیاس 1:50

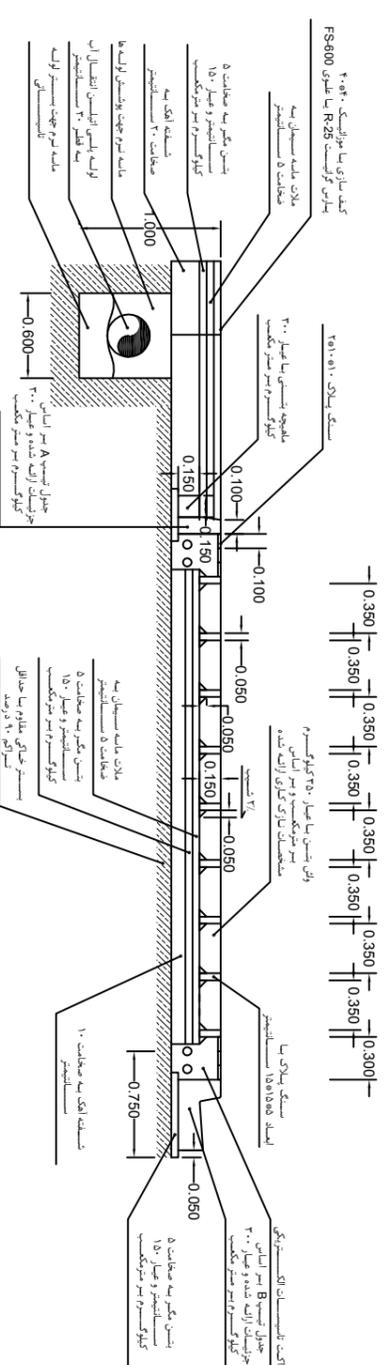

پلان توجیهی پیاده رو موج
مقیاس 1:50

مقطع کفسازی پیاده رو
مقیاس 1:50

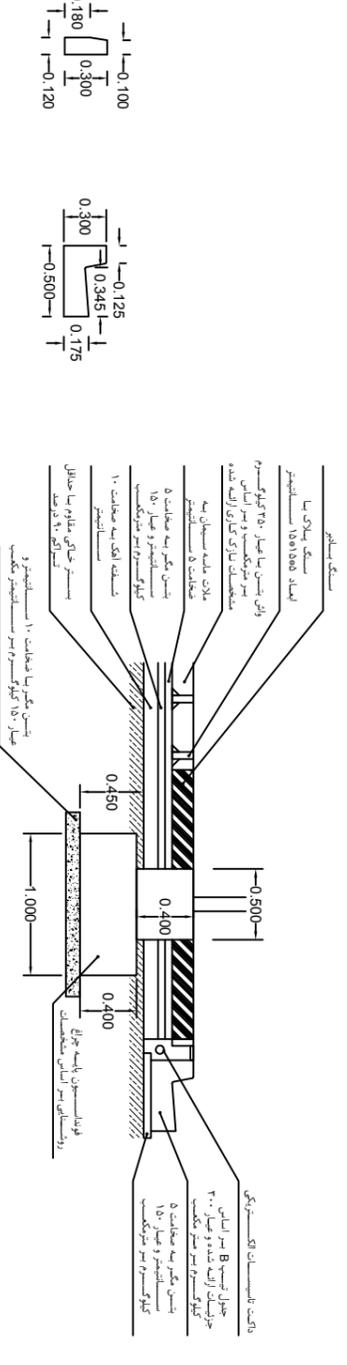

جدول تیپ A
مقیاس 1:50

جدول تیپ B
مقیاس 1:50

مقطع 8-H_8-H
مقیاس 1:50