

راهنما:

بافتات پسته

جاده اختصاصی بافتات

جاده خاکی

ساختمان تجاری (پهلاستان)

CL

خط مرکزی پروژه

خط حریم رودخانه

(سازمان آب منطقه ای استان کرمان)

عمیق ترین قسمت رودخانه (تقریبی)

CH - 20\_300


نشان دهنده فاصله بر روی خط مرکزی

۱- اندازه گیری از روی نقشه انجام نشود .

۲- نقاط بنج مارک ۴ و ۵ در خیابان عباس رضایی واقع گردیده اند و مختصات آنها بر طبق جدول زیر می باشد.

	X (GPS)	Y (GPS)	Z (Local)
BM4	402532.959	3361356.457	96.316
BM5	402441.996	3361043.002	99.016

N_0009	N_0010	N_0011	N_0012
--------	--------	--------	--------

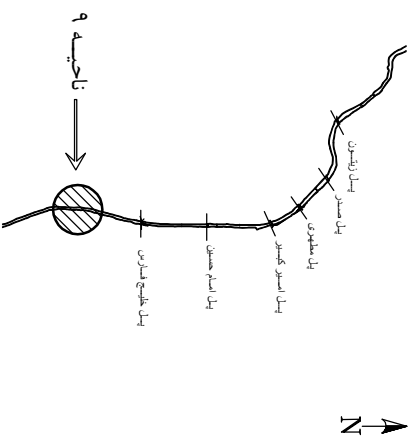

نام پروژه: **سد چشمه رفسنجان**

کارفرما: **شهرداری رفسنجان**

عنوان: **اطلاعات کلی**

موضوع: **تساویگرافی**

شرکت اونیش طرح شرق(سهامی خاص)  
کرمان - ایران - ۰۹۱۲۲۴۱۶۱۰۷


کد نقشه: **1300\_ONY\_10812\_XX\_DR\_N\_0009**

شماره نقشه: **N\_0009** تاریخ نقشه: **۴ مهر ۱۳۹۸**

ویرایش: **CO1** تاریخ ویرایش: **۶ مهر ۱۳۹۸**

کاربرد: **A1**

واحد نقشه: **متر** مقیاس: **1:1000** سایز چاپ: **A3**

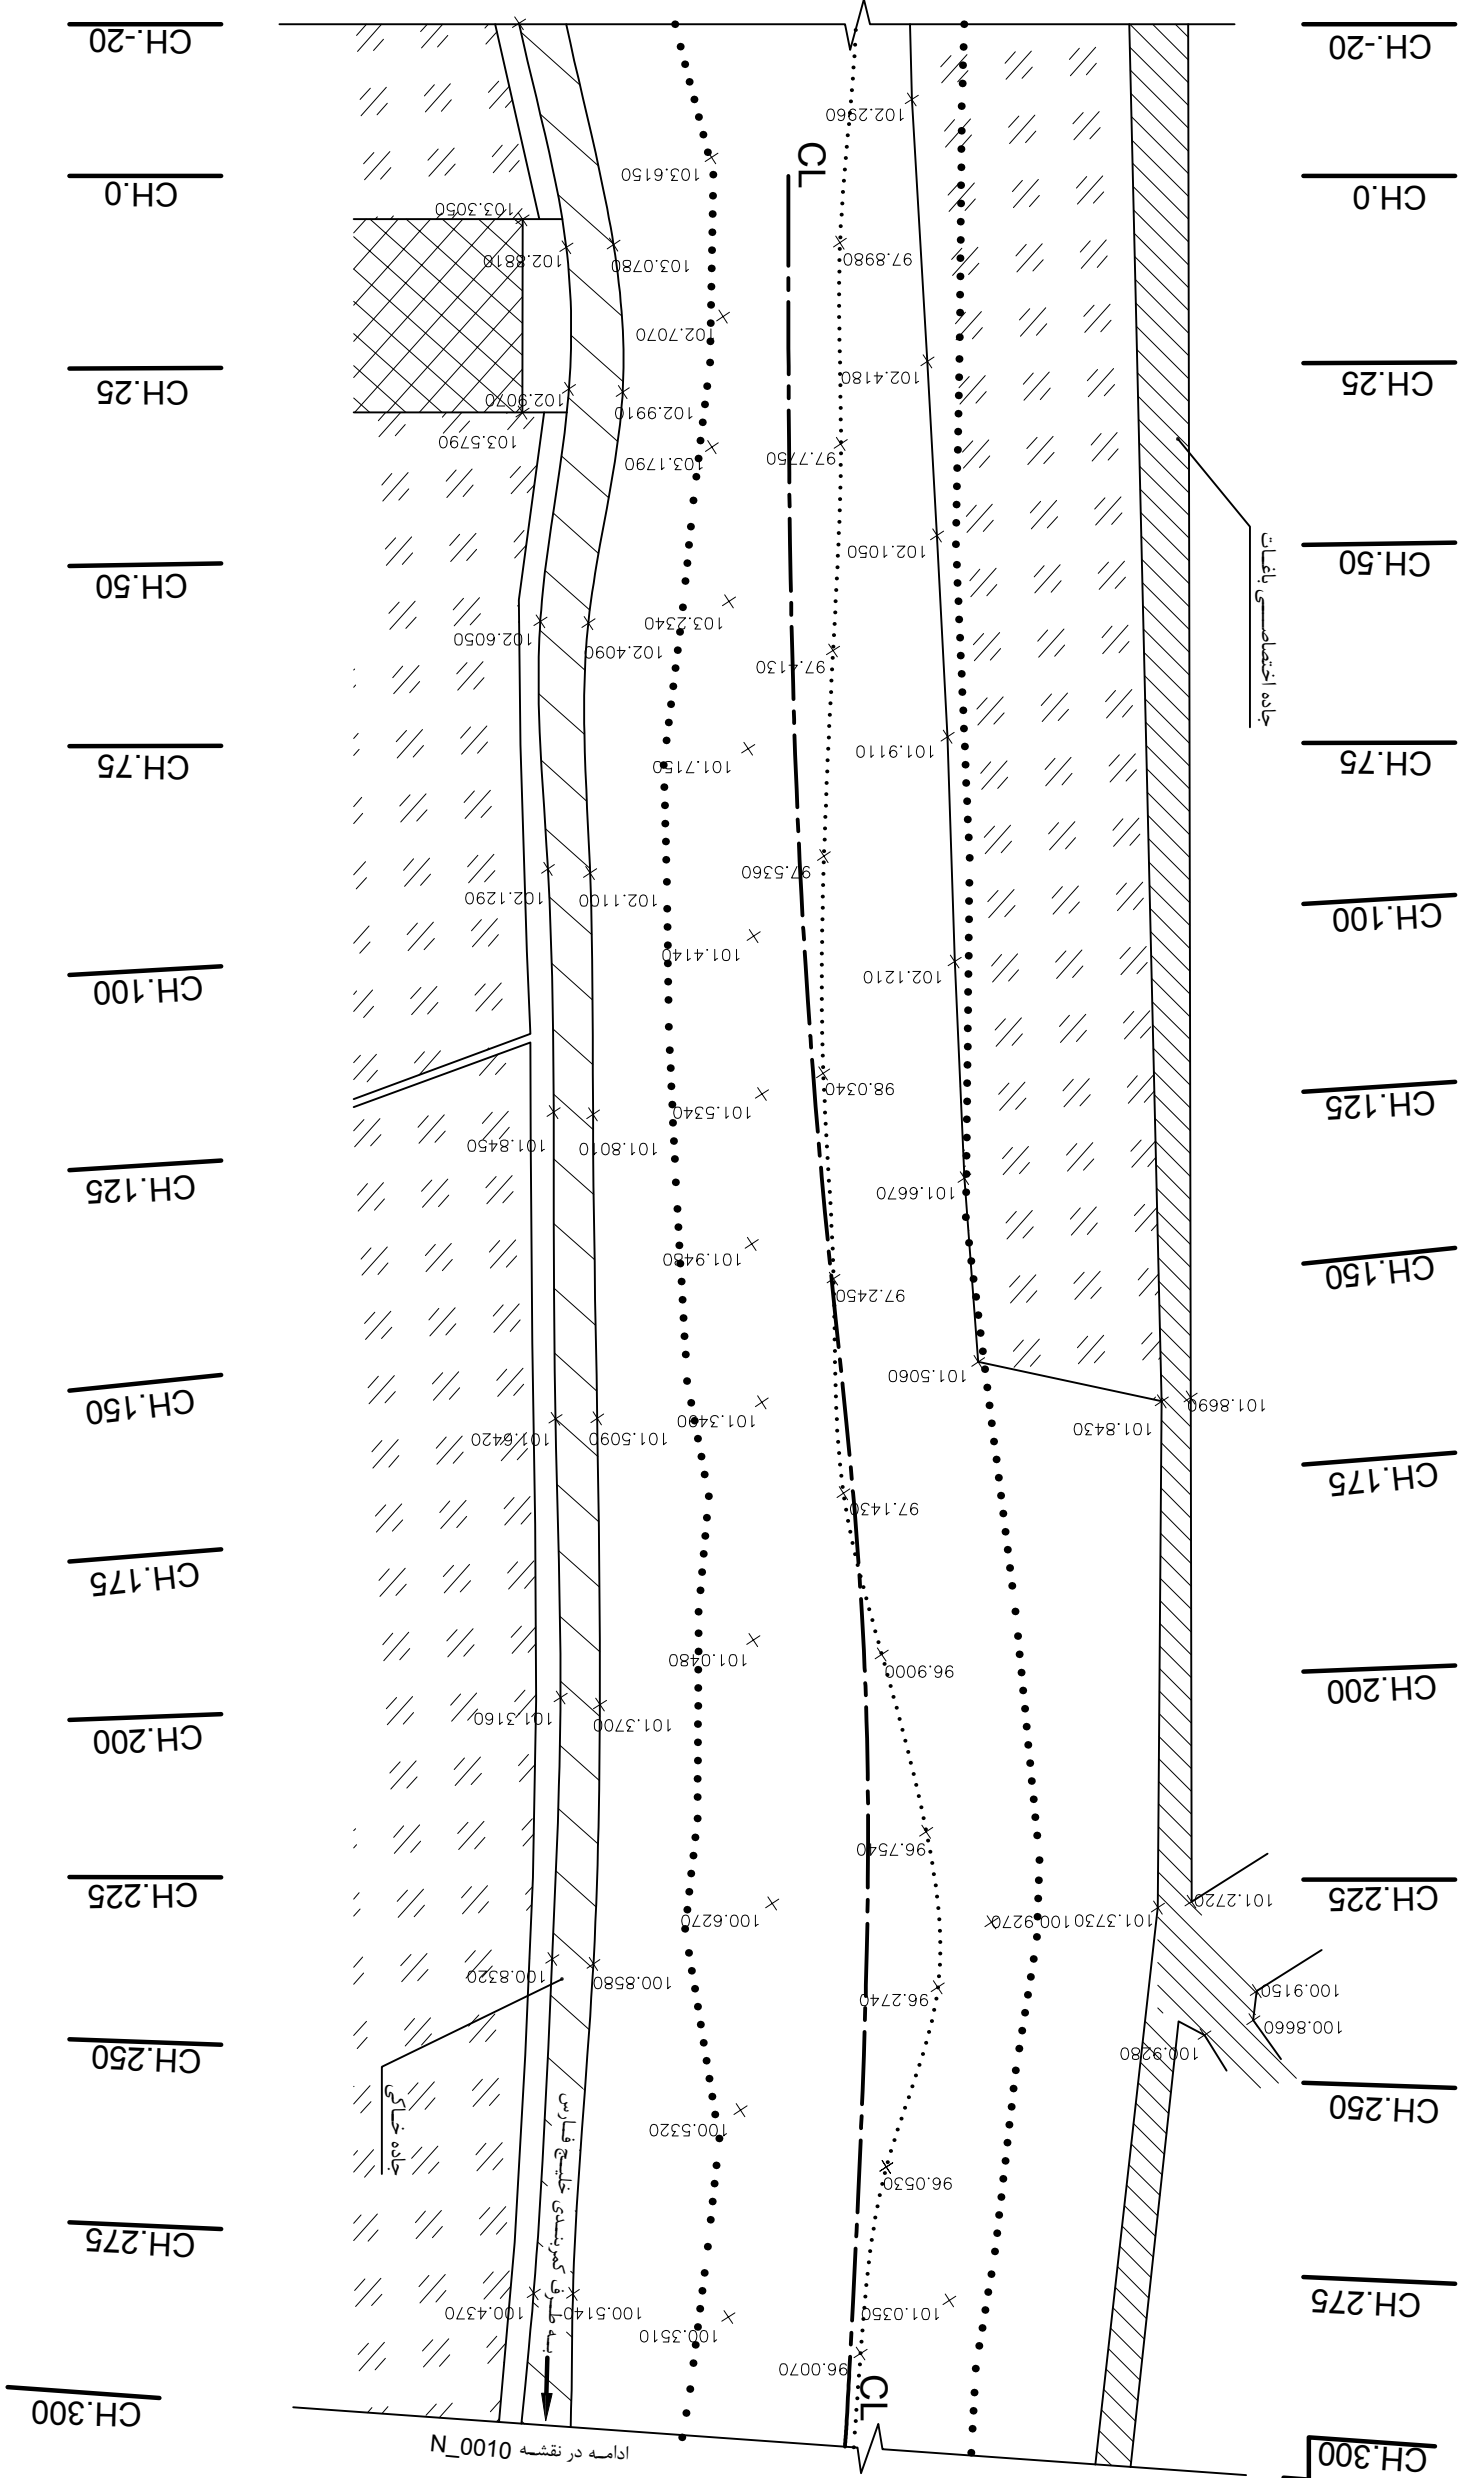

پلان تساویگرافی  
مقیاس 1:1000

ادامه در نقشه 0100\_N