

راهنما:

باقات بسته

ساختمان های مسکونی

خیابان آسفالت

جاده خاکی

خط مرکزی پروژه

خط حریم رودخانه
(سازمان آب منطقه ای استان کرمان)

عمیق ترین قسمت رودخانه
(تقریبی)

CH. 300_550


نشان دهنده فاصله
بر روی خط مرکزی

BMS

ایستگاه نقشه برداری

- ۱- اندازه گیری از روی نقشه انجام نشود
- ۲- محوطه پروژه مسیر رودخانه شور می باشد
- ۳- مسیر رودخانه به دلیل احتمال سیل نباید مسدود شود

N_0009	N_0010	N_0011	N_0012
--------	--------	--------	--------

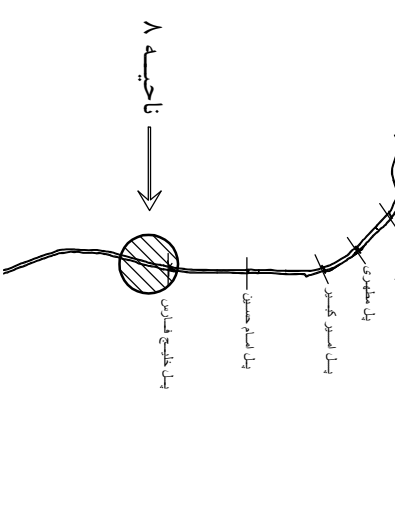

نام پروژه: صد چشمه رفسنجان

کارفرما: شهرداری رفسنجان

عنوان: اطلاعات کلی

موضوع: تصاویر گرافیک

شماره نقشه: CH. 300_550



شرکت اونیش طرح شرق(سهامی خاص)
کرمان - ایران - پان ۰۹۱۲۲۴۱۹۱۰۷


کد نقشه: 1300_ONY_10812_XX_DR_N_0010

شماره نقشه: ۱۳۹۸ تاریخ نقشه: N_0010

ویرایش: ۱۳۹۸ تاریخ ویرایش: CO1

کاربر: A1

واحد نقشه: متر مقیاس: 1:1000

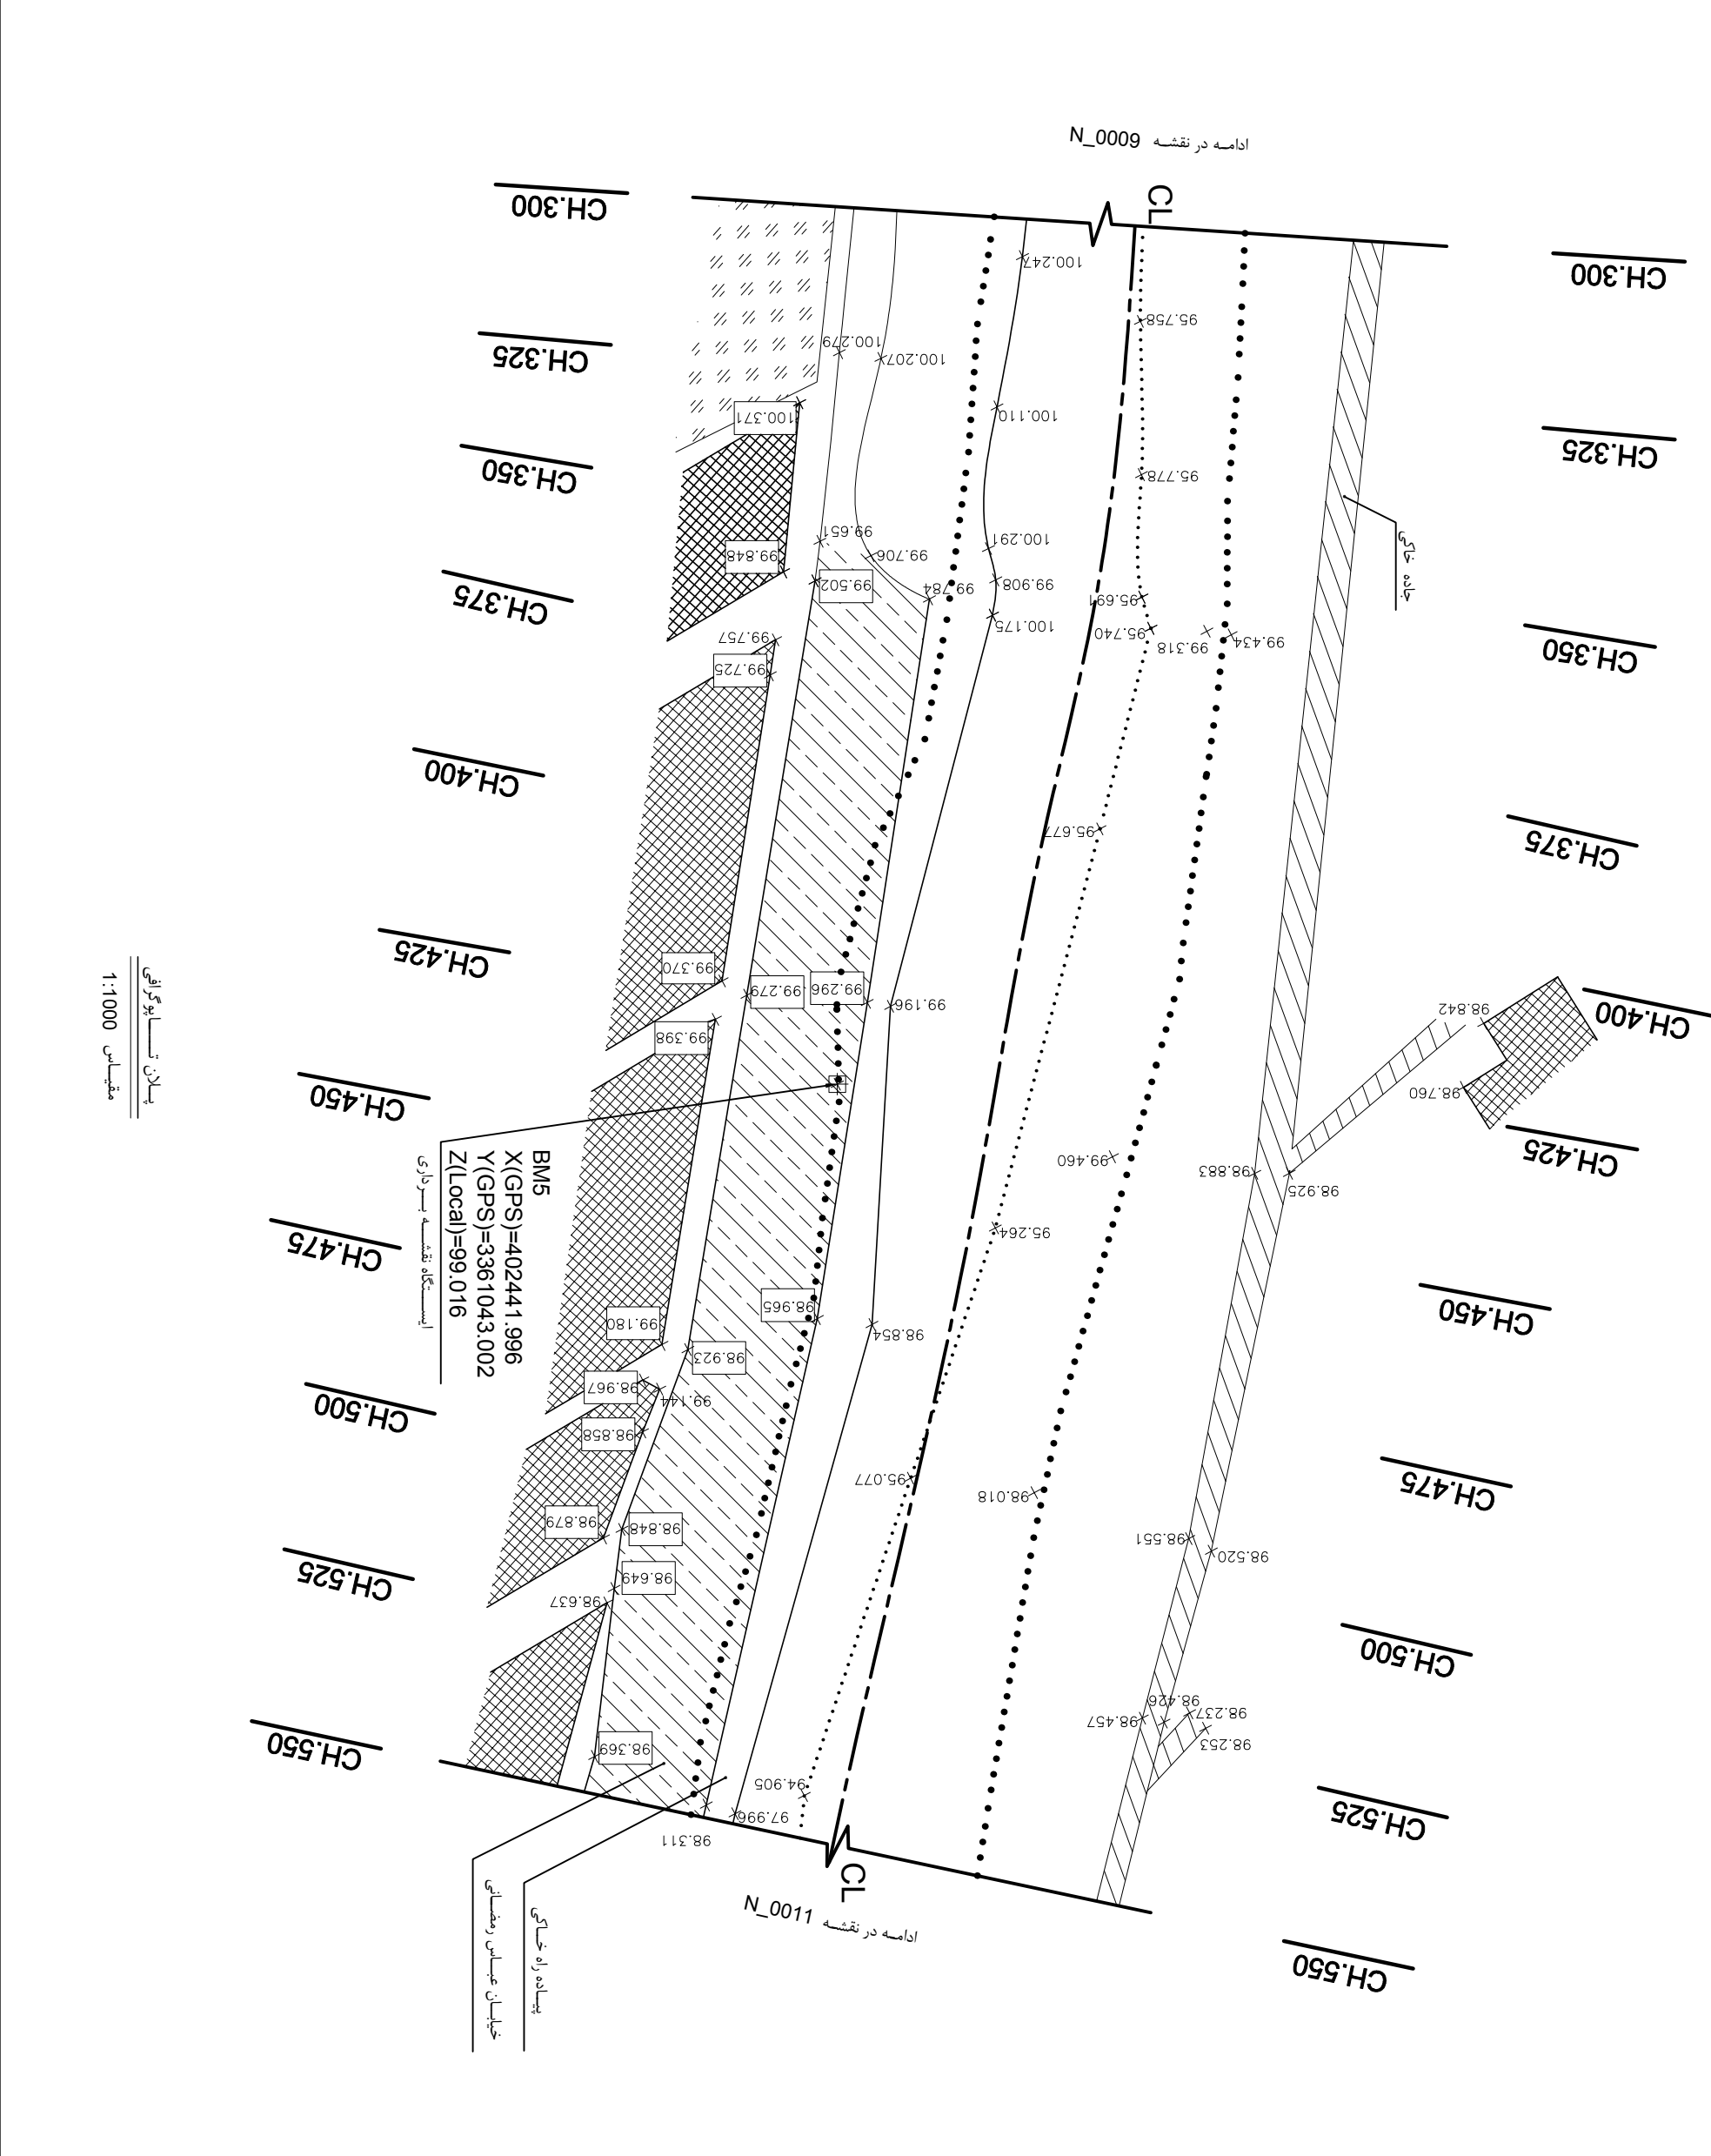

پلان تصاویر گرافیک
مقیاس 1:1000