

راهبنا:

ساختمان های مسکونی

خیابان آسفالت

جاده خاکی

خط مرکزی پروژه

خط حریم رودخانه
(مسارهای آب منطقه ای استان کرمان)

عمیق ترین قسمت رودخانه
(تقریبی)


CH. 800_1075

نشانی دهشده فاصله
بر روی خط مرکزی

۱- اندازه گیری از روی نقشه انجام نشود

۲- محوطه پروژه مسیر رودخانه شور می باشد
- مسیر رودخانه به دلیل احتمال سیل نباید مسدود شود

N_0009	N_0010	N_0011	N_0012
--------	--------	--------	--------

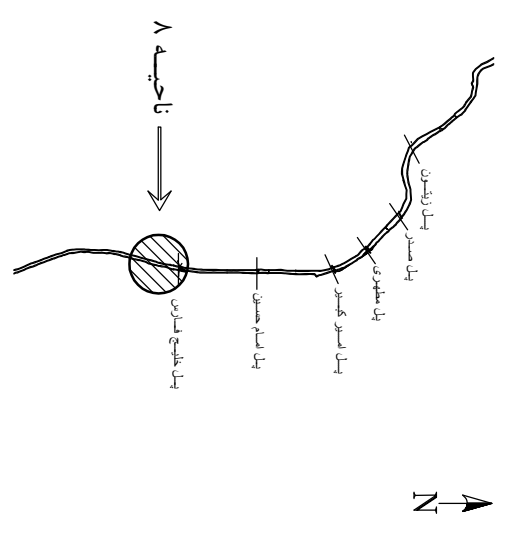

نام پروژه: صد چشمه رفسنجان

کارفرما: شهرداری رفسنجان

عنوان: اطلاعات کلی

موضوع: تصاویراتی



شرکت اونیش طرح شرق(سهامی خاص)
کرمان - ایران - ۰۹۱۲۲۴۱۹۱۰۷

کد نقشه: 1300_ONY_10812_XX_DR_N_0012


شماره نقشه: N_0012 تاریخ نقشه:

ویرایش: CO1 تاریخ ویرایش:

کاربر: A1

واحد نقشه: متر مقیاس: 1:1000 سایز چاپ: A3

ادامه در نقشه N_0011

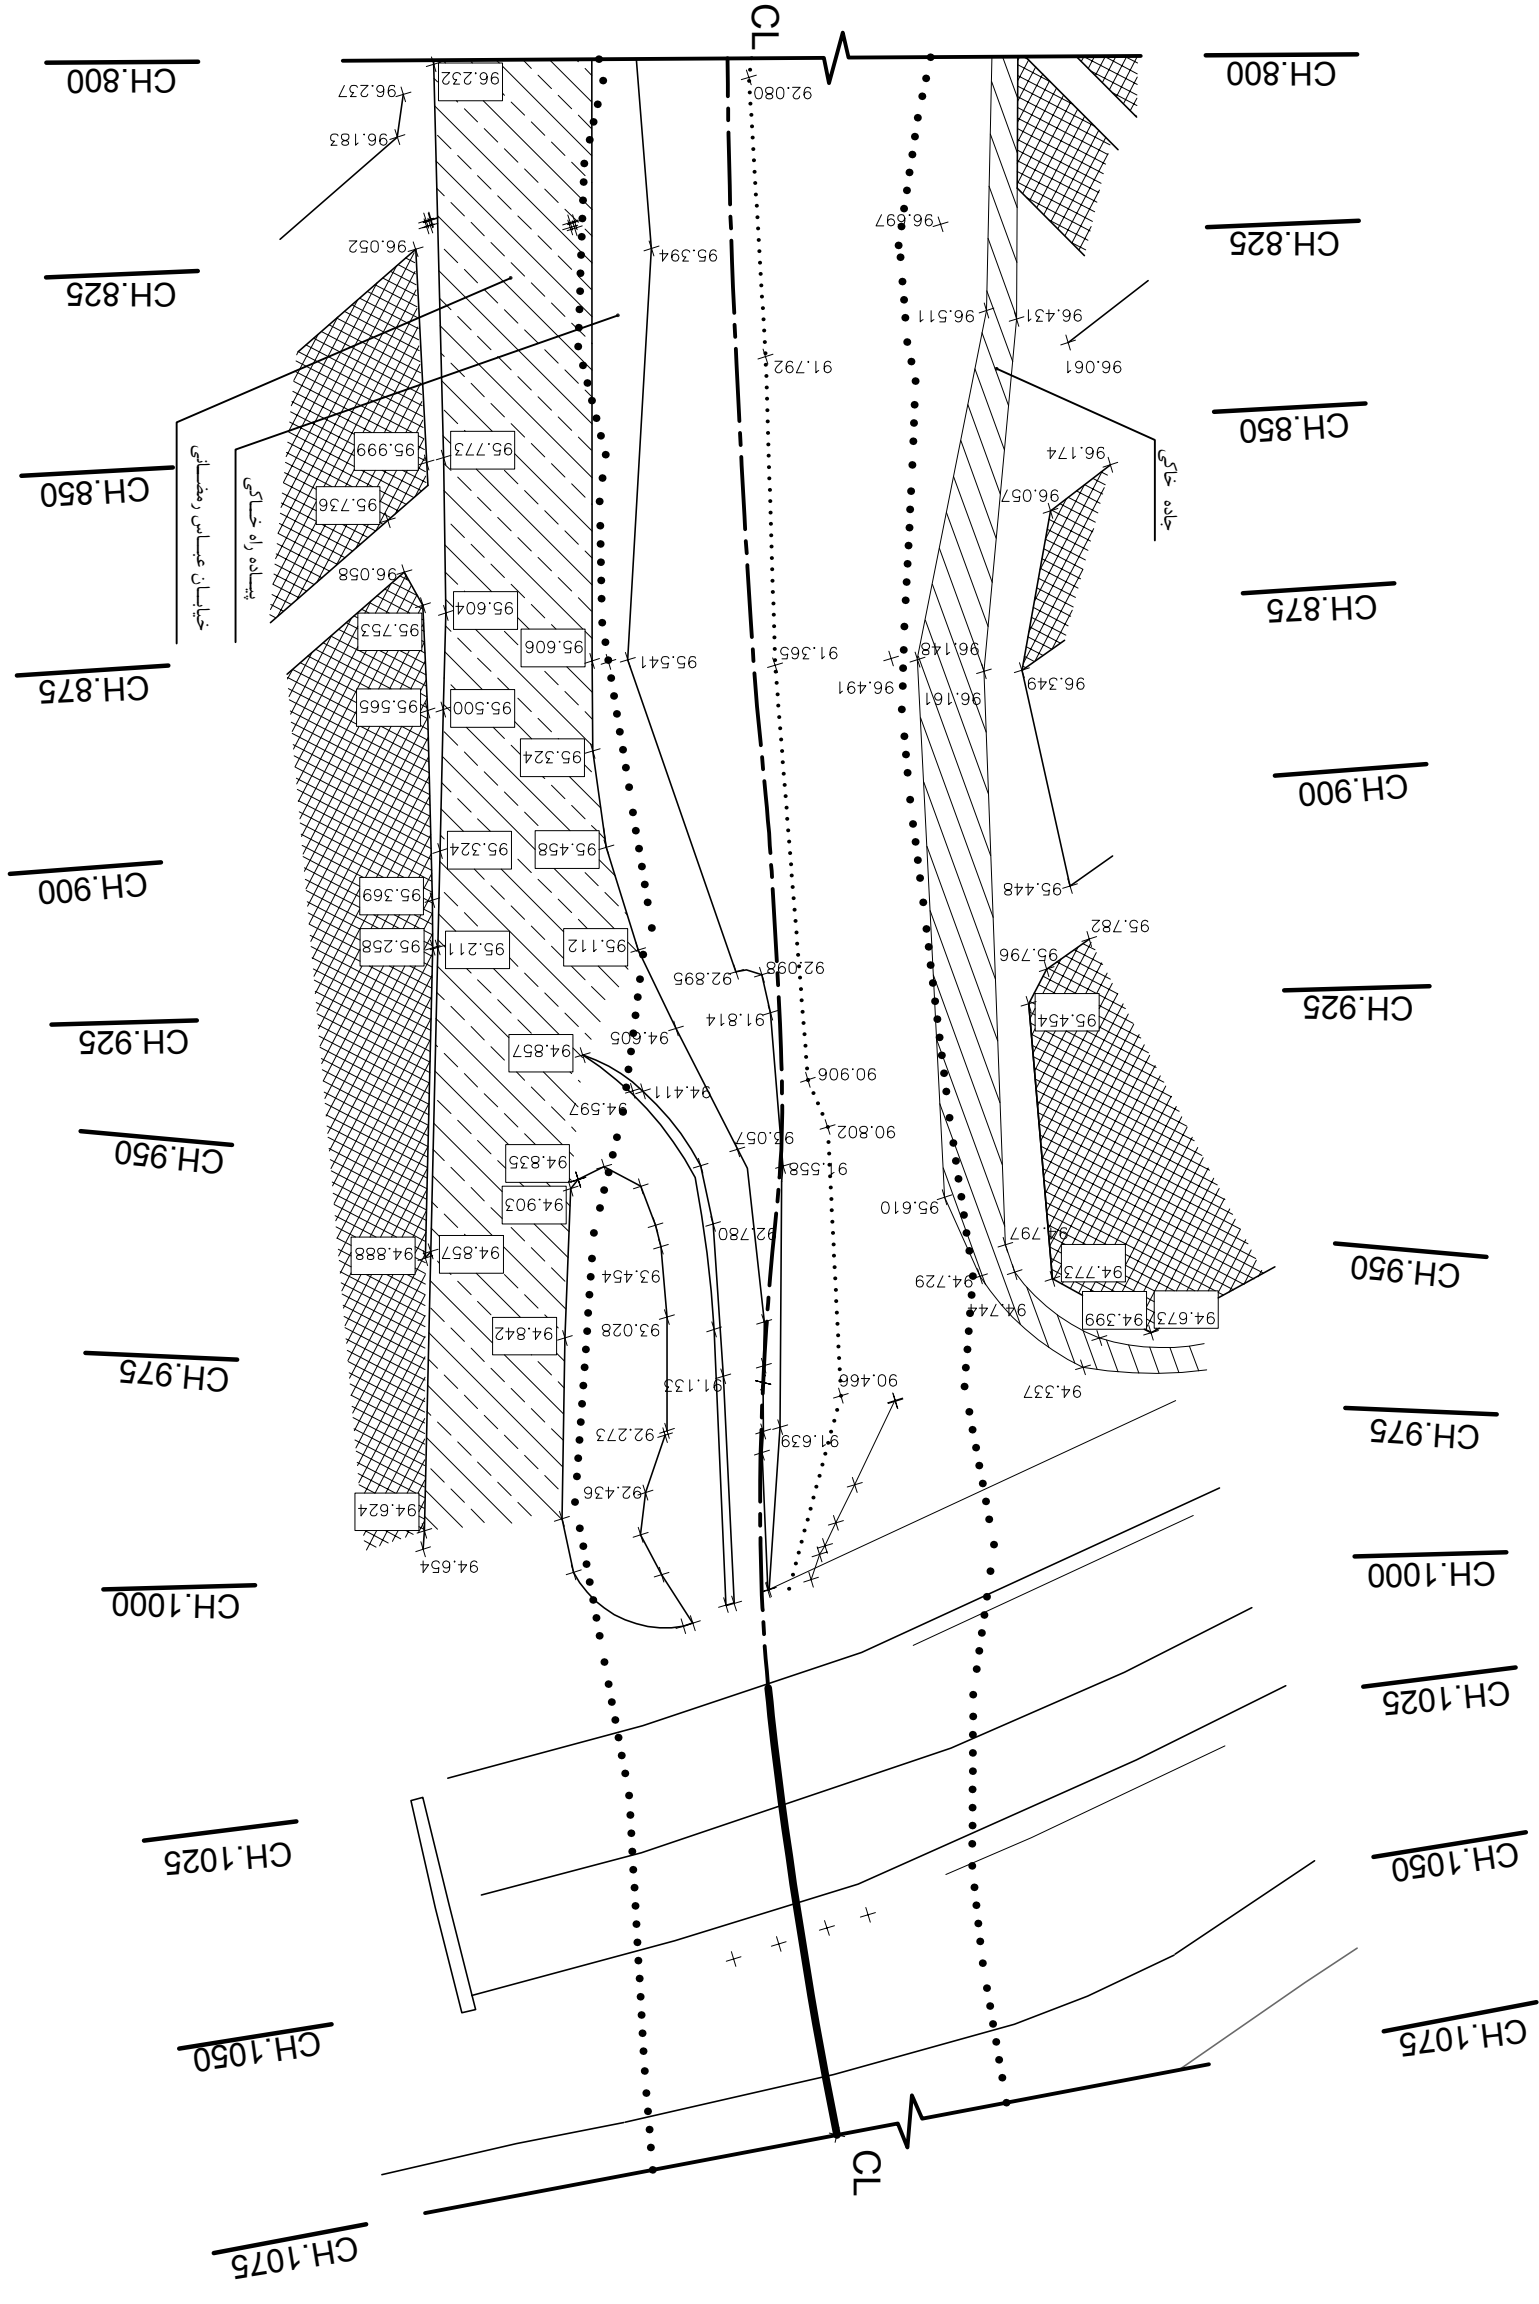

پلان تصاویراتی
مقیاس 1:1000