

راهنما:

بافتات پوسته

مسیر رودخانه قلی و  
بخانه های ساختمانی

ساختمان های مسکونی

خط مرکزی پروژه

خط حریم رودخانه  
(سازمان آب منطقه ای استان کرمان)

عمیق ترین قسمت رودخانه  
(تفرستی)


محدوده پروژه

CH. 300\_550

۱- اندازه گیری از روی نقشه انجام نشود

۲- محوطه پروژه مسیر رودخانه شور می باشد  
- مسیر رودخانه به دلیل احتمال سیل نباید مسدود شود

N_0005	N_0006	N_0007	N_0008
--------	--------	--------	--------

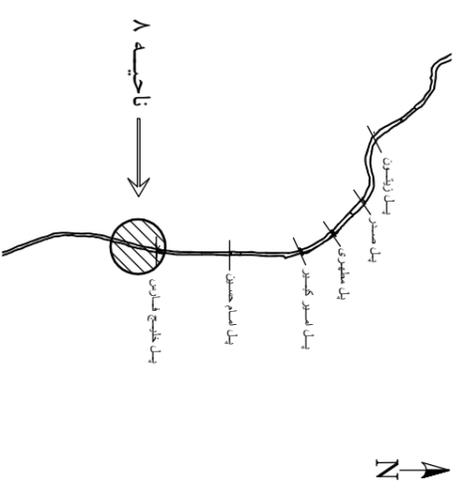

نام پروژه: **سد چشمه رفسنجان**

کارفرما: **شهرداری رفسنجان**

عنوان: **اطلاعات کلی**

موضوع: **محدوده پروژه**

شهرت اوینش طرح شرق(سهامی خاص)  
کرمان - ایران - ۰۹۱۲۲۴۱۶۱۰۷


کد نقشه: **1300\_ONY\_10812\_XX\_DR\_N\_0006**

شماره نقشه: **N\_0006** تاریخ نقشه: **مهر ۱۳۹۸**

ویرایش: **CO1** تاریخ ویرایش: **مهر ۱۳۹۸**

کاربرد: **A1**

واحد نقشه: **متر** مقیاس: **1:1000** سایز چاپ: **A3**

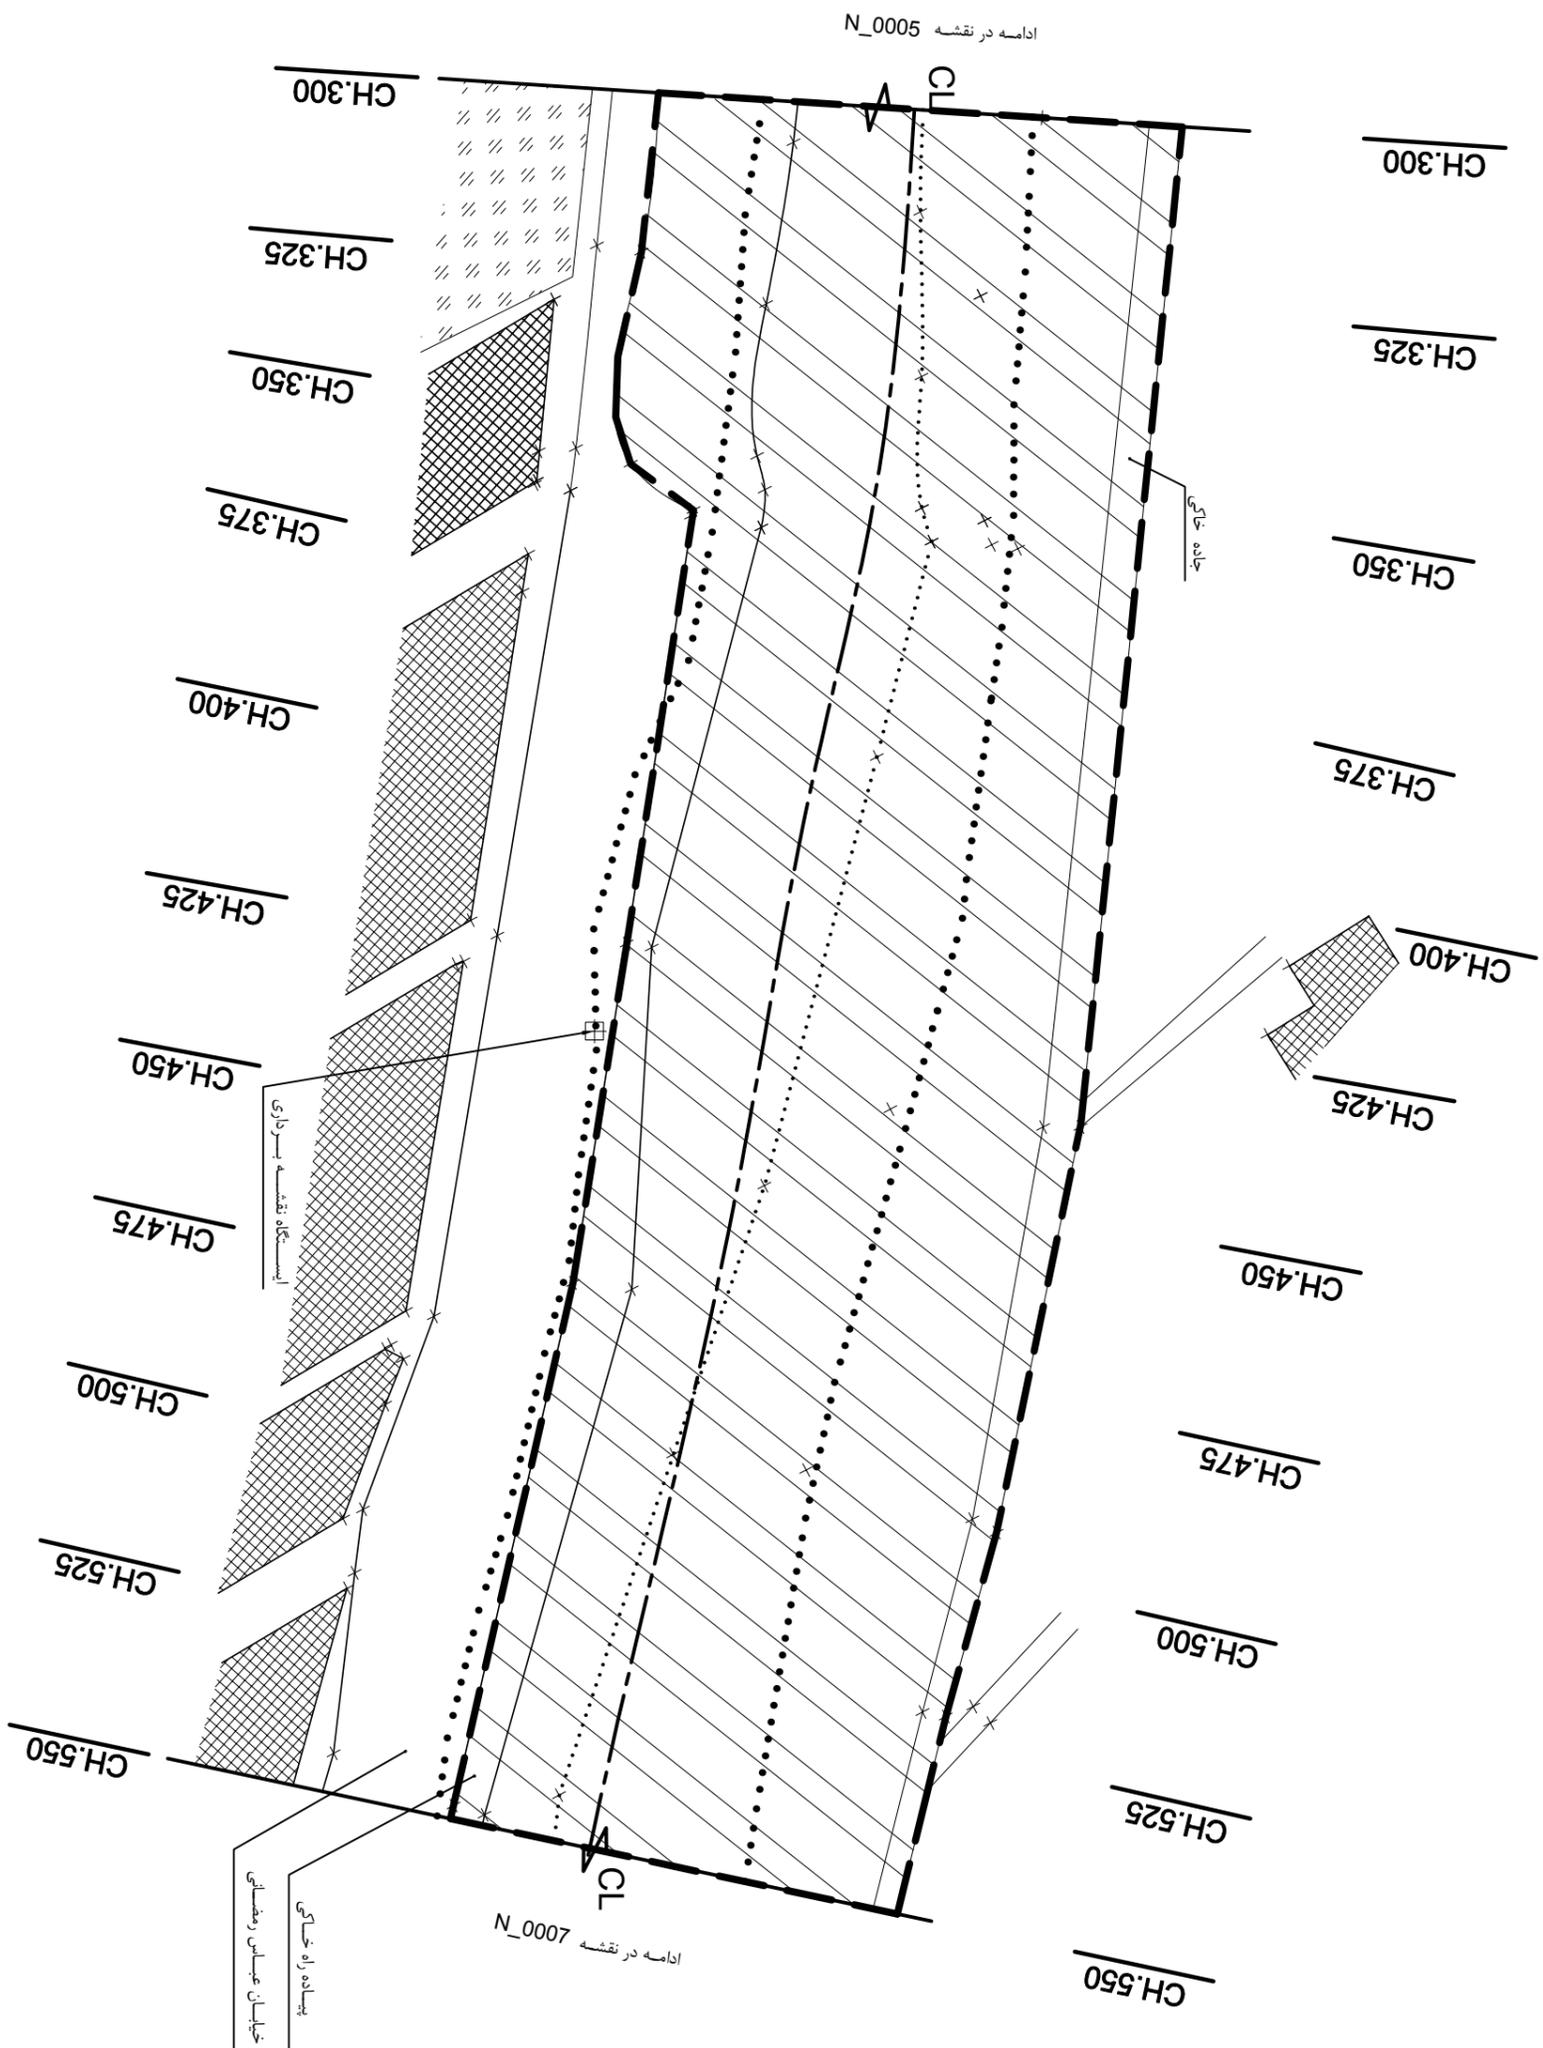

محدوده پروژه  
مقیاس 1:1000