

راهنما:

مسیر رودخانه فعلی و  
بخاله های ساختمانی

ساختمان های مسکونی

CL

خط مرکزی پروژه

خط حریم رودخانه

(مسازمان آب منطقه ای استان کرمان)

عمیق ترین قسمت رودخانه  
(تقریبی)

محدوده پروژه

CH. 550\_800


نشان دهنده فاصله  
بر روی خط مرکزی

۱- اندازه گیری از روی نقشه انجام نشود

۲- مجوله پروژه مسیر رودخانه شور می باشد

- مسیر رودخانه به دلیل احتمال سیل نباید مسدود شود

N_0005	N_0006	N_0007	N_0008
--------	--------	--------	--------

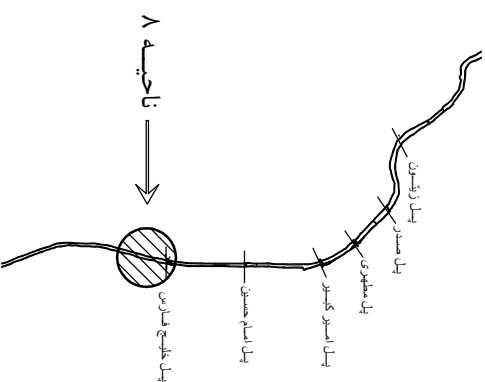


نام پروژه: **سد چشمه رفسنجان**

کارفرما: **شهرداری رفسنجان**

عنوان: **اطلاعات کلی**

موضوع: **محدوده پروژه**

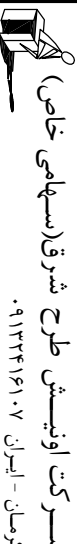


کد نقشه: **1300\_ONY\_10812\_XX\_DR\_N\_0007**

شماره نقشه: **N\_0007** تاریخ نقشه: **۶ مهر ۱۳۹۸**

ویرایش: **CO1** تاریخ ویرایش: **۶ مهر ۱۳۹۸**

کاربرد: **A1**

واحد نقشه: **متر** مقیاس: **1:1000** سایز چاپ: **A3**

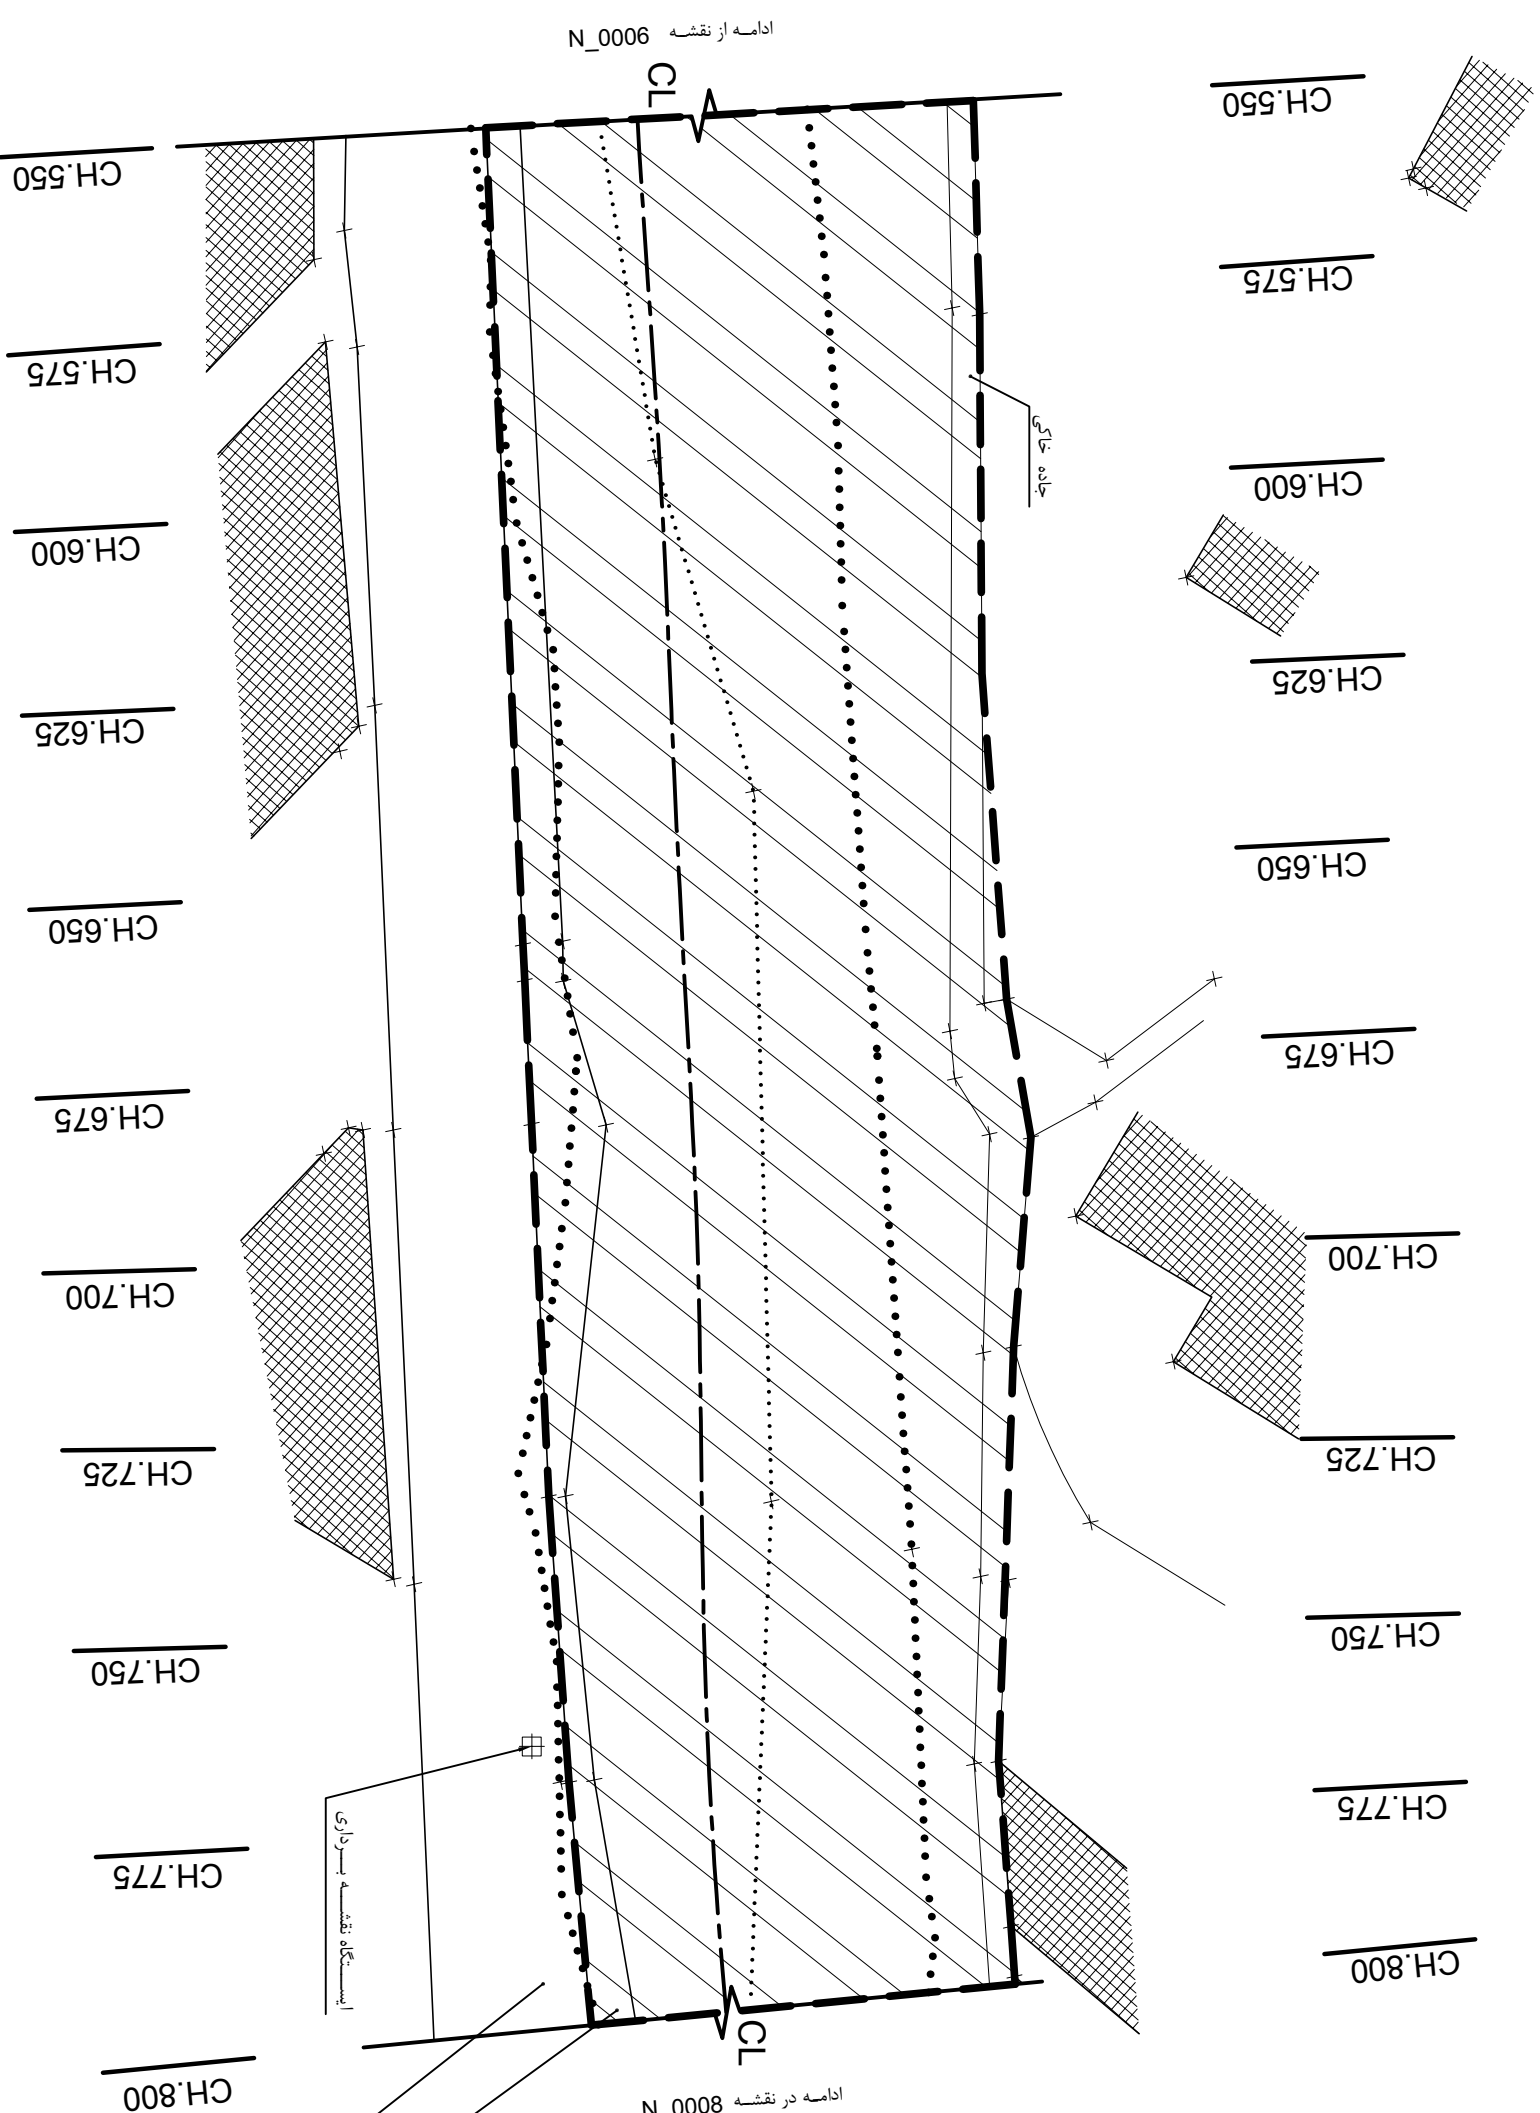

محدوده پروژه

مقیاس 1:1000