

راهنما:

مسیر رودخانه فعلی و
بخانه های ساختمانی

ساختمان های مسکونی

خط مرکزی پروژه CL

خط حریم رودخانه
(مسازمان آب منطقه ای استان کرمان)

عمیق ترین قسمت رودخانه
(تفریبی)

محدوده پروژه


محدوده طراحی تقاطع خیابان فارس

نشان دهنده فاصله
بر روی خط مرکزی

۱- اندازه گیری از روی نقشه انجام نشود

۲- محدوده پروژه رودخانه شور می باشد
مسیر رودخانه به دلیل احتمال سیل نباید مسدود شود

N_0005	N_0006	N_0007	N_0008
--------	--------	--------	--------

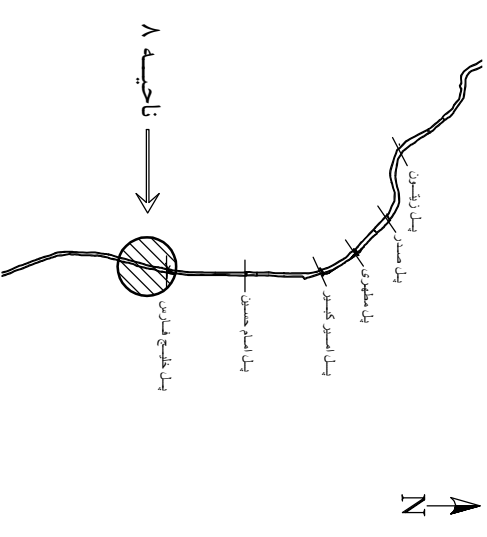

نام پروژه: **سد چشمه رفسنجان**

کارفرما: **شهرداری رفسنجان**

عنوان: **اطلاعات کلی**

موضوع: **محدوده پروژه**

شرکت اونیش طرح شرق(سهامی خاص)
کرمان - ایران - آیران ۰۹۱۲۲۴۱۶۱۰۷

کد نقشه: **1300_ONY_10812_XX_DR_N_0008**


شماره نقشه: **N_0008** تاریخ نقشه: **۶ مهر ۱۳۹۸**

ویرایش: **CO1** تاریخ ویرایش: **۶ مهر ۱۳۹۸**

کاربرد: **A1**

واحد نقشه: **متر** مقیاس: **1:1000** سایز چاپ: **A3**

مقیاس: **1:1000**

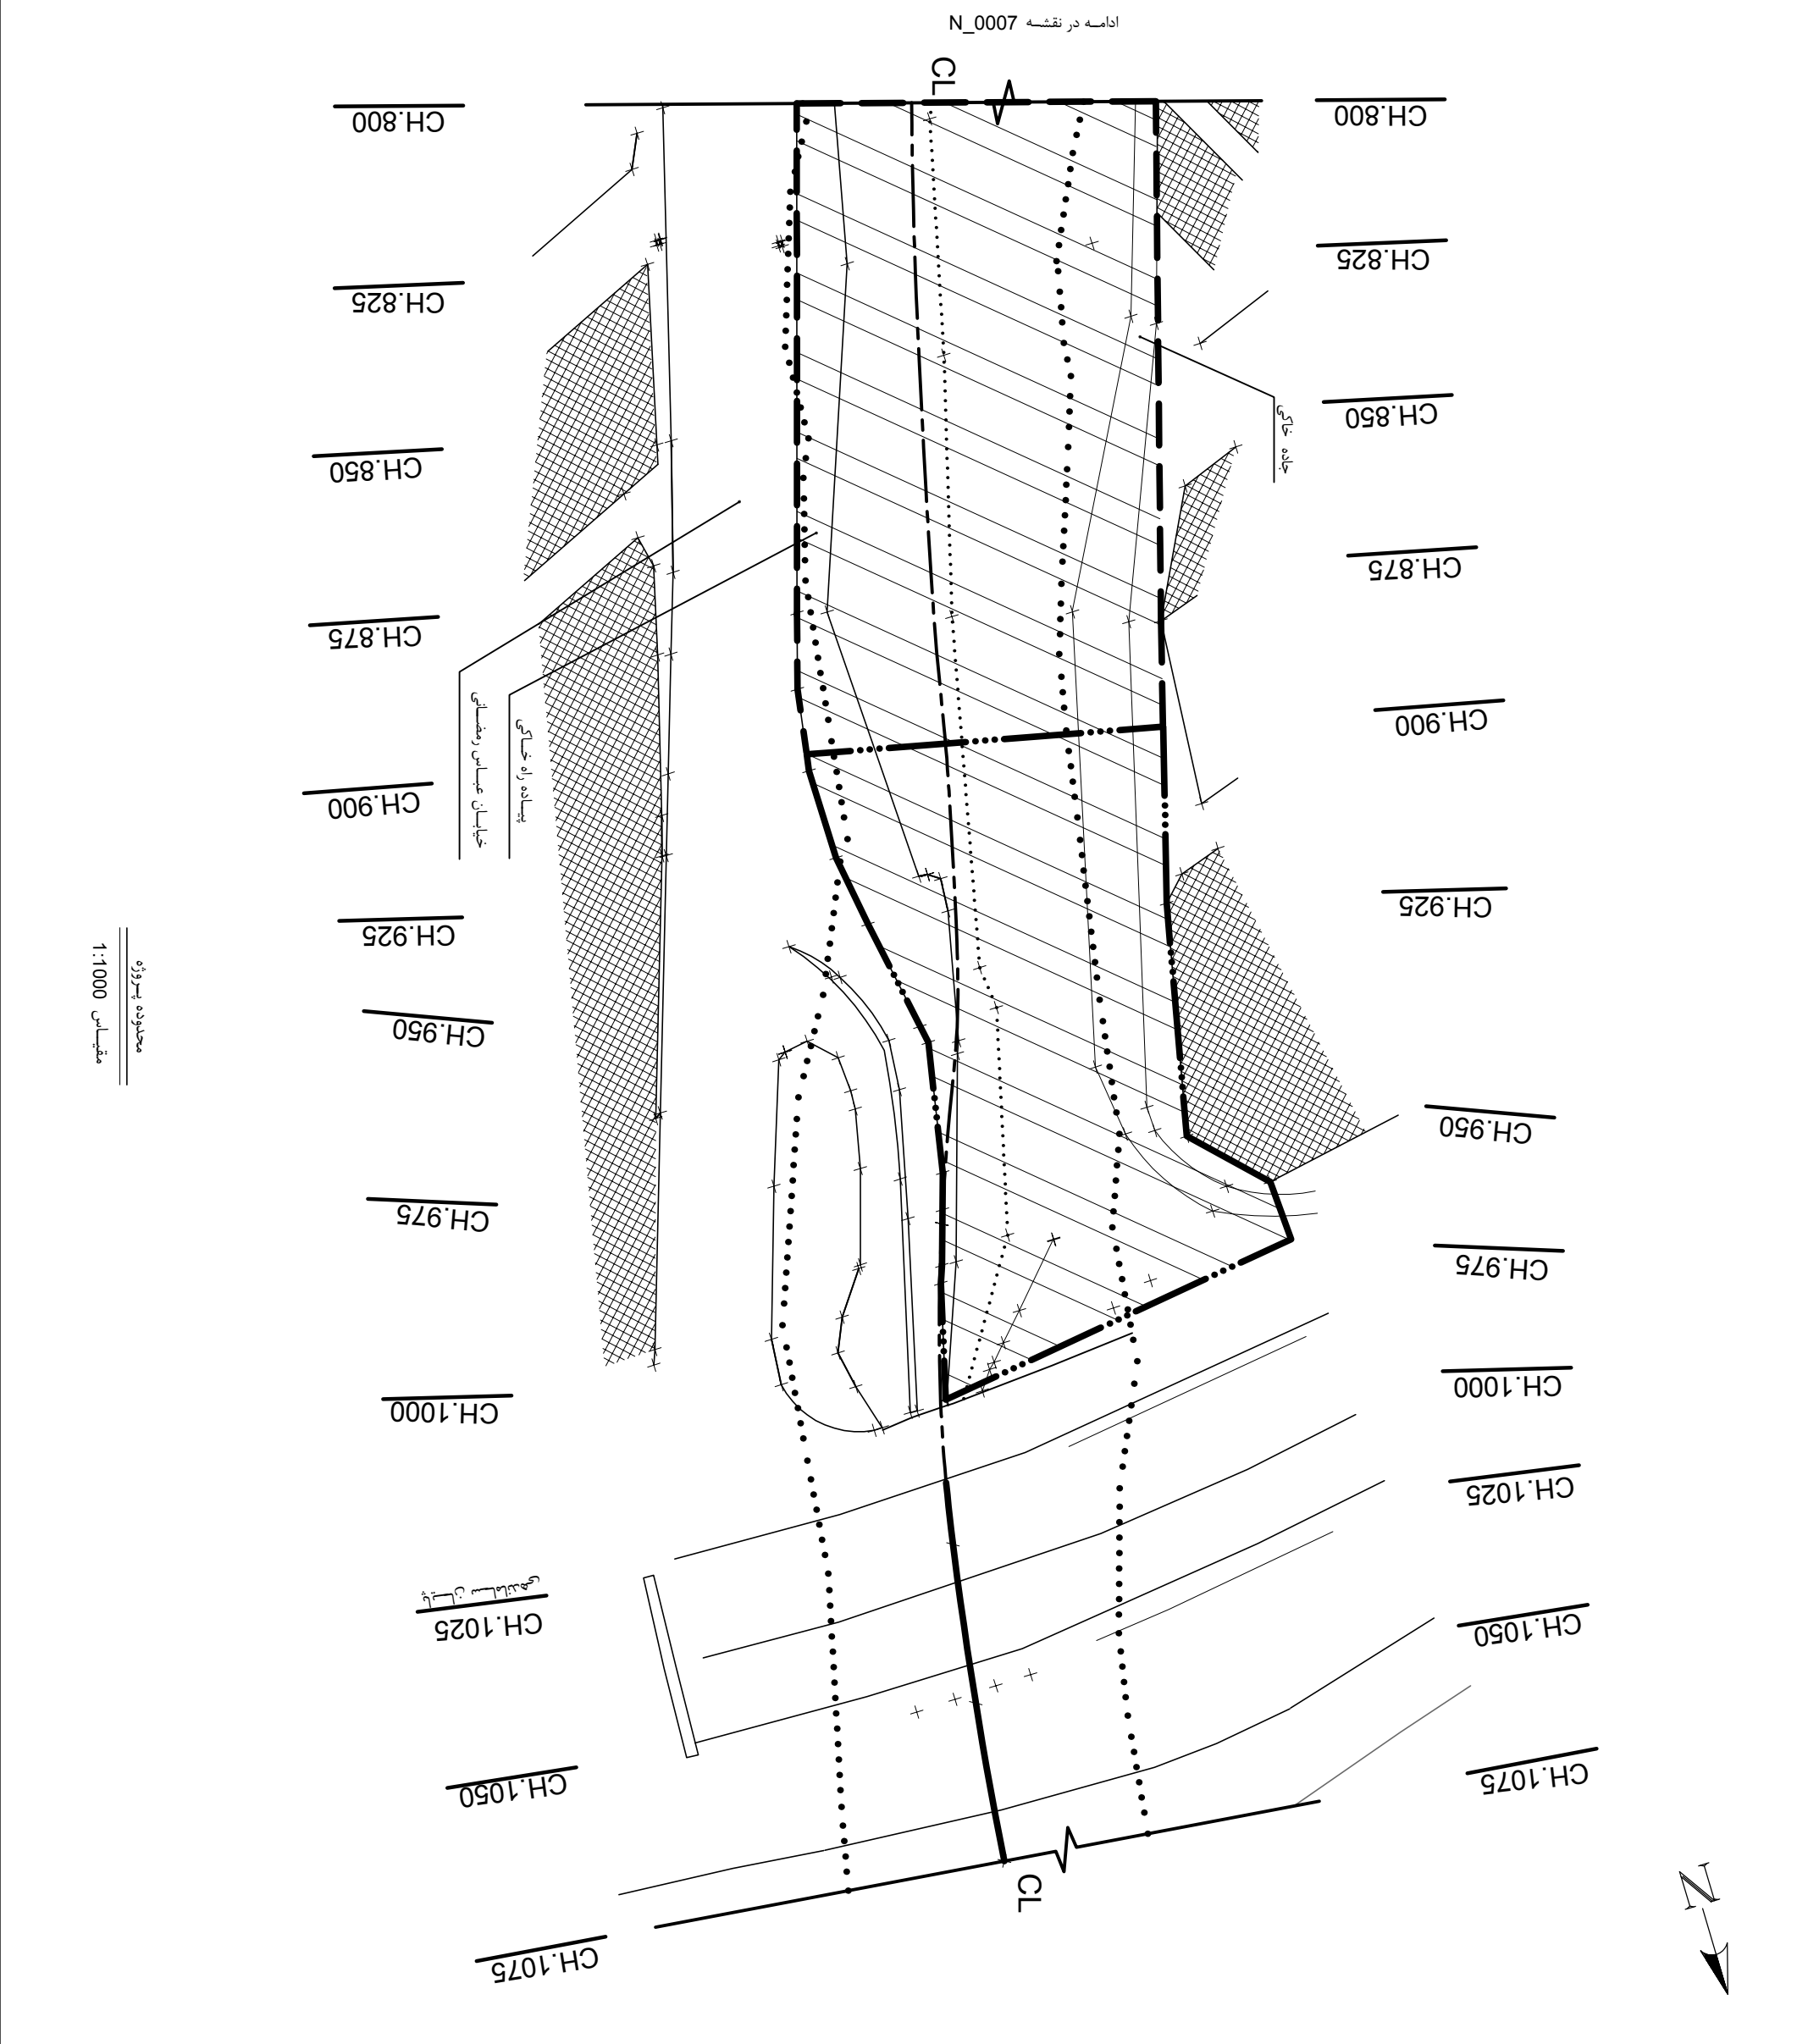

محدوده پروژه
مقیاس 1:1000