

راهنما:


مساحت خاکریزی

مساحت خاکبرداری

مقطع جدید

مقطع فعلی

اندازه گیری از روی نقشه انجام نشود

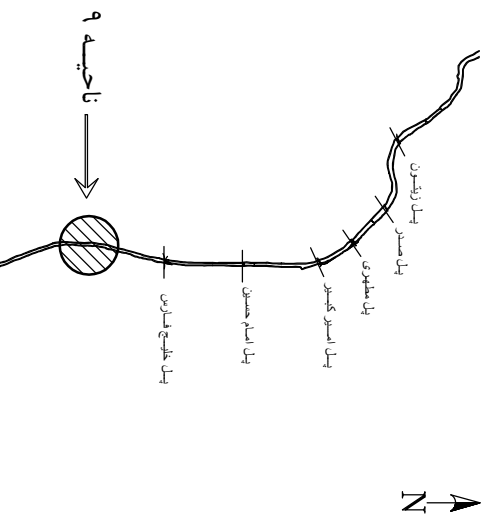

نام پروژه: صد چشمه رفسنجان

کارفرما: شهرداری رفسنجان

عنوان: پاکسازی و خاکبرداری رگلی

موضوع: مقاطع سطح خاکبرداری و خاکریزی

شرکت اونیفیش طرح شروق (سهامی خاص)



کرمان - ایران ۰۹۱۲۲۴۱۶۱۰۷

کد نقشه: 1300_ONY_108&12_XX_DR_N_0107

تاریخ نقشه: ۱۳۹۸


شماره نقشه: N_0107

ویرایش: CO1

کاربر: A1

مقیاس: 1:200

واحد نقشه: متر

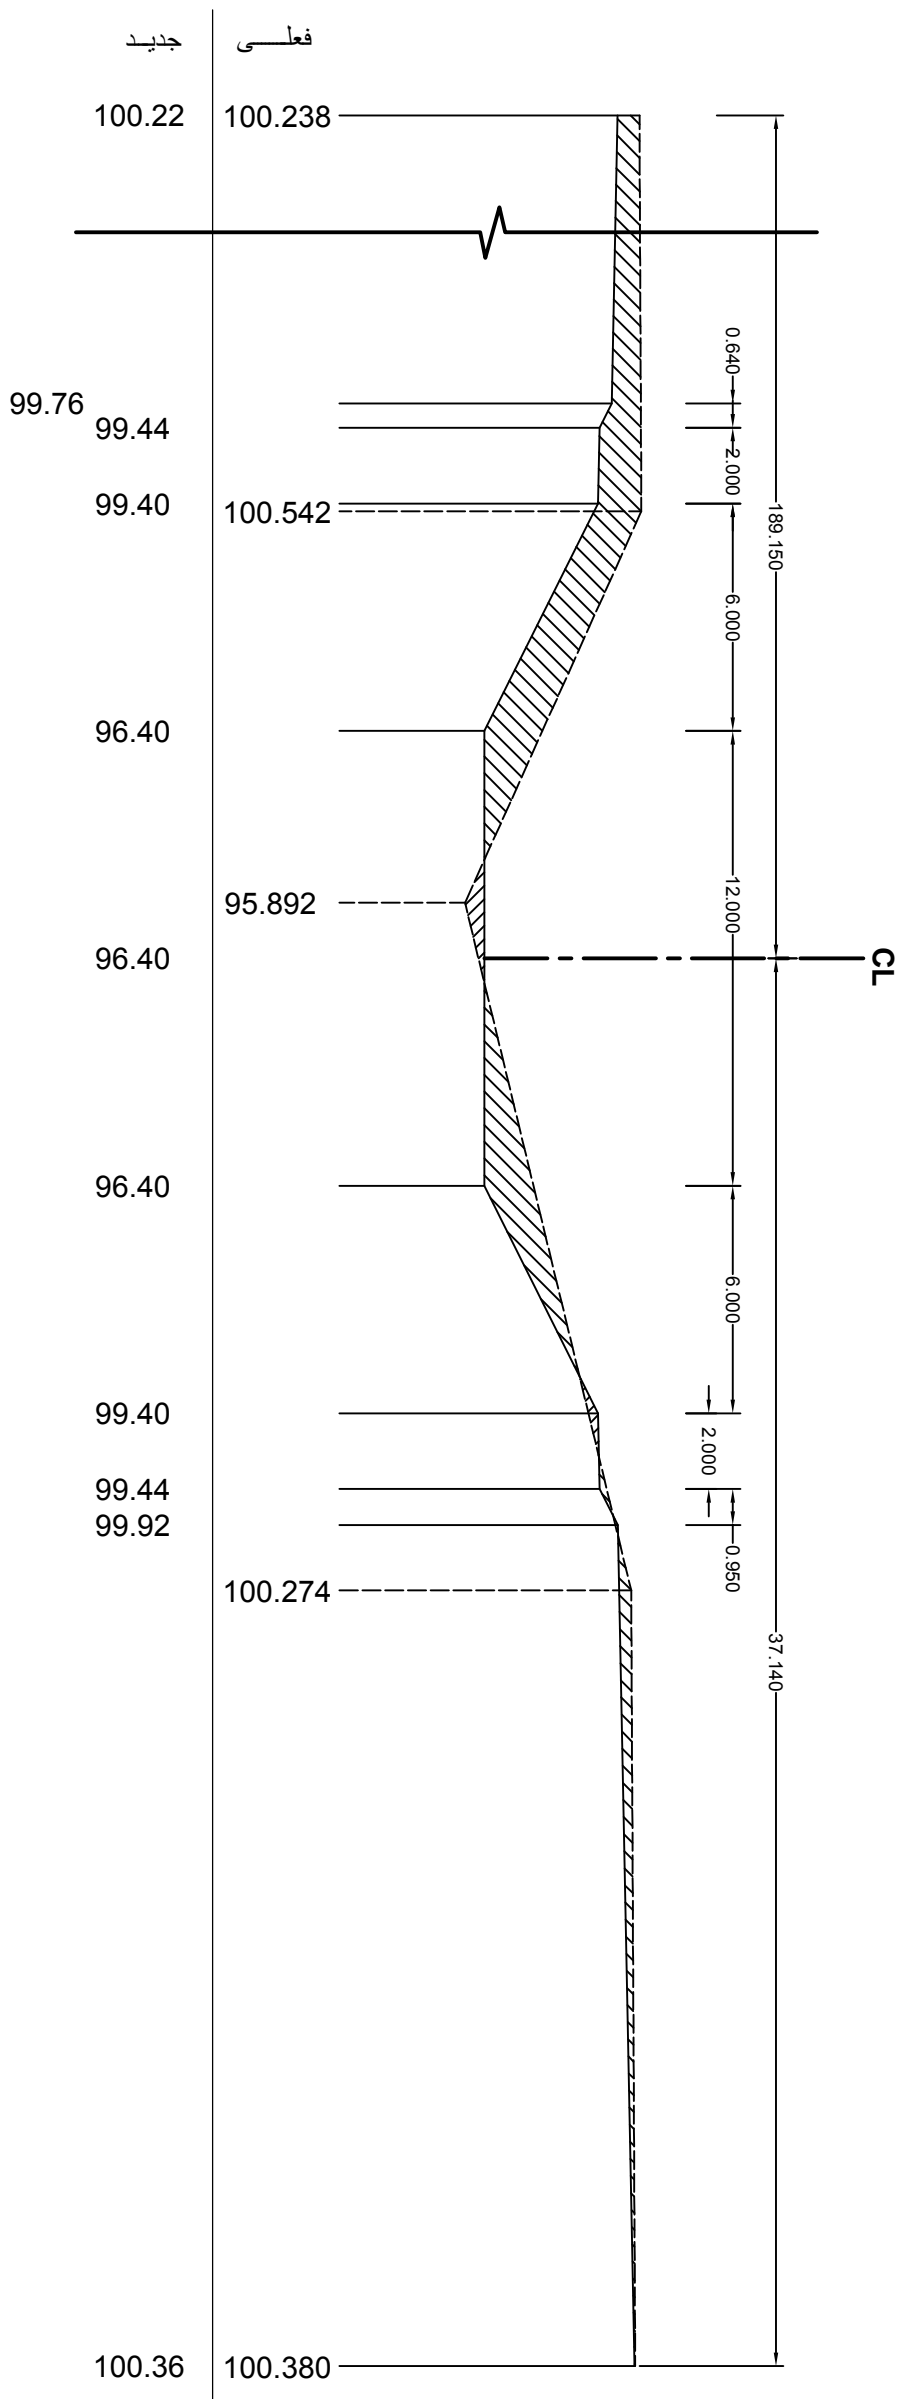

Chainage: 300