




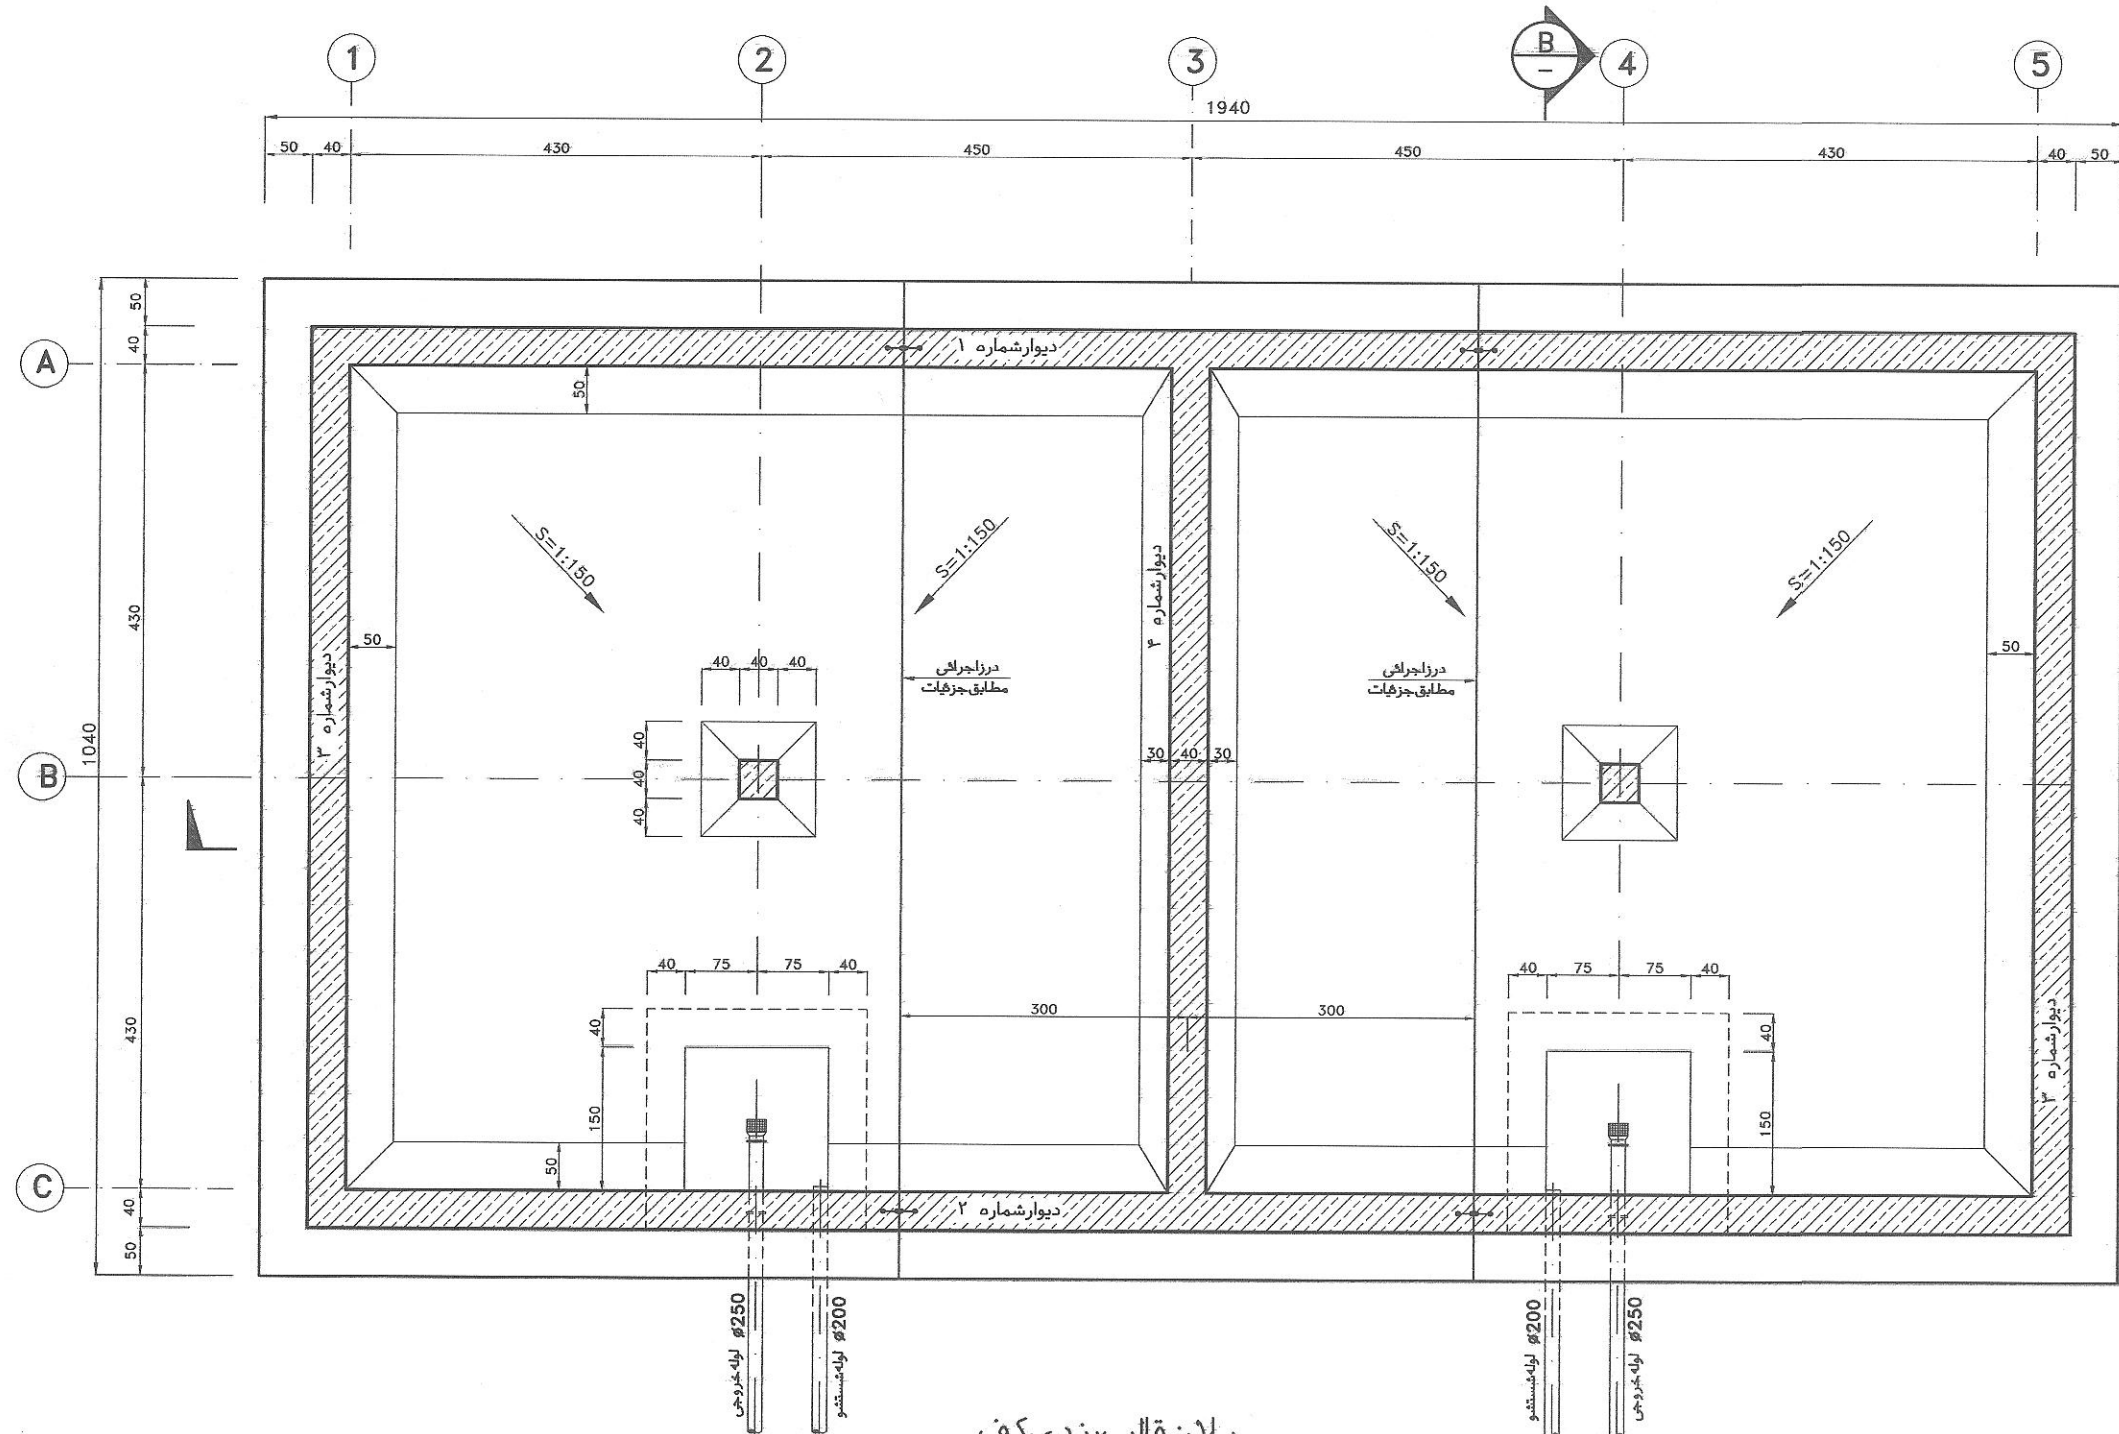

پلان قالب بندی کف
مقیاس 1:50

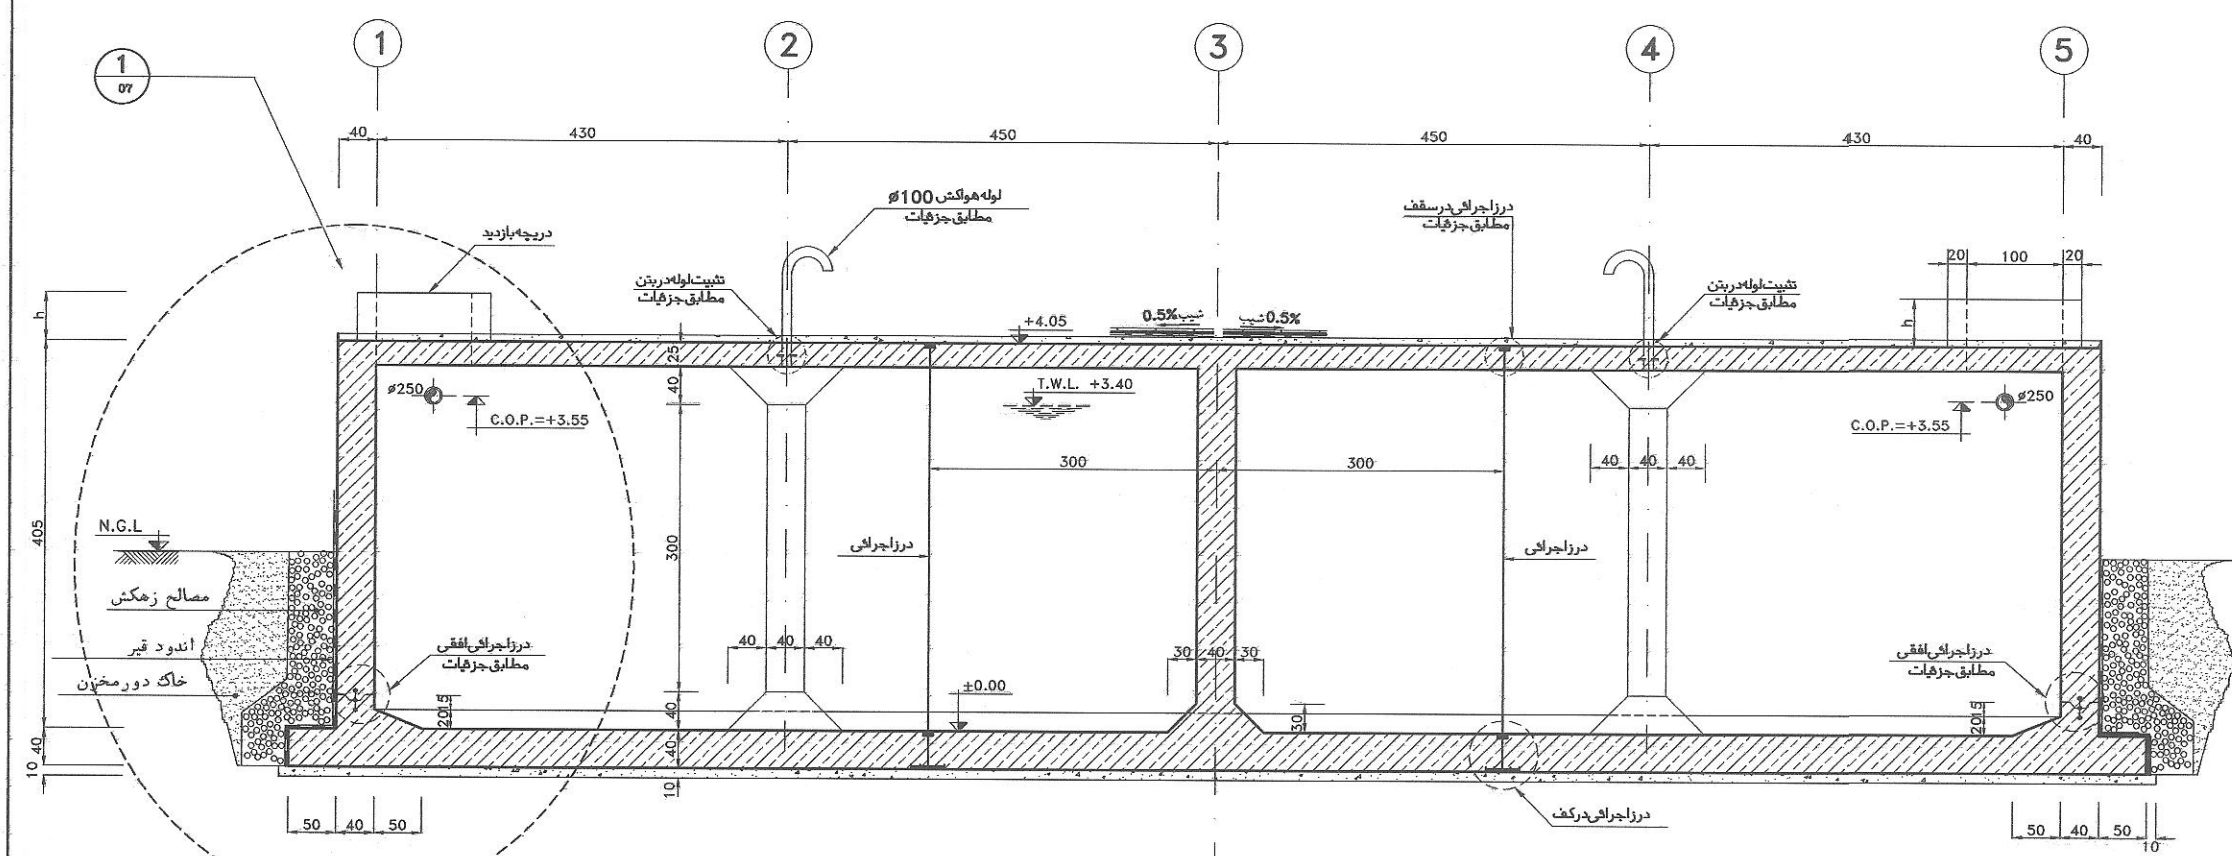


برش 2
مقیاس 1:50

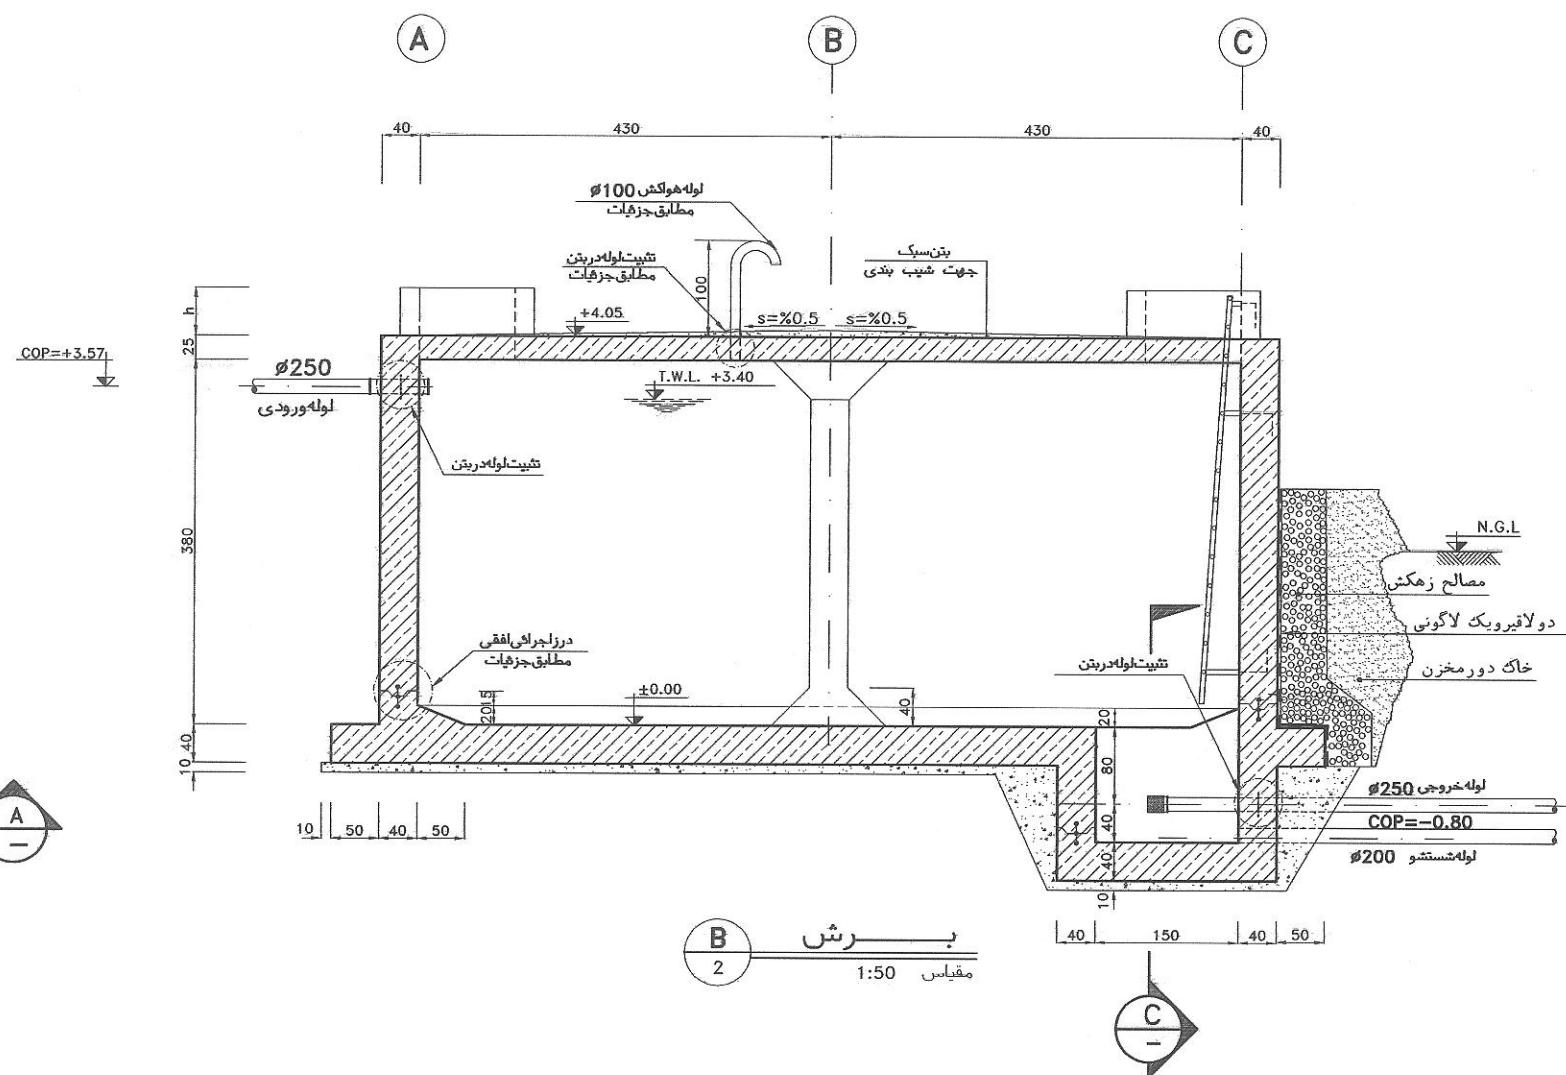

برش 2
مقیاس 1:50


برای مخازن نیمه مدفون $h=50$
برای مخازن مدفون $h=100$

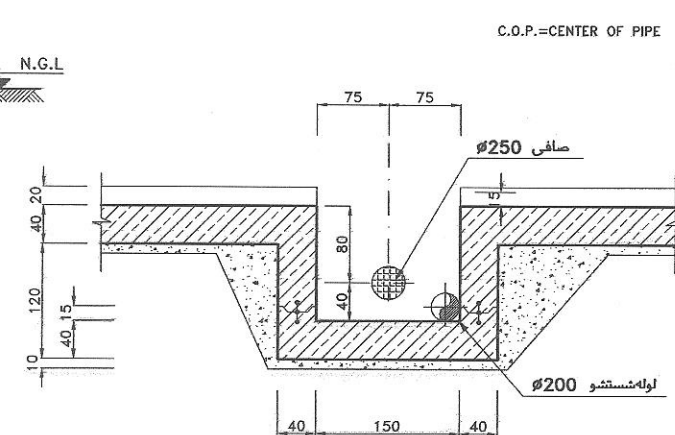


برش 3
مقیاس 1:50

توضیحات عمومی:
۱- بتن مسلح عمری از نوع B-350 با حداقل مقاومت فشاری 28 روزه برابر 350 kg/cm^2 برای بتن مسلح عمری از نوع ST-37 و حداقل مقاومت فشاری 28 روزه برابر 400 kg/cm^2 برای بتن مسلح عمری از نوع B-100 با حداقل مقاومت فشاری 28 روزه برابر 150 kg/cm^2 می باشد.
۲- میلگرد عمری از نوع B-350 با حداقل مقاومت فشاری 28 روزه برابر 350 kg/cm^2 می باشد.
۳- میلگرد عمری از نوع ST-37 و حداقل مقاومت فشاری 28 روزه برابر 400 kg/cm^2 می باشد.
۴- میلگرد عمری از نوع B-100 با حداقل مقاومت فشاری 28 روزه برابر 150 kg/cm^2 می باشد.
۵- نوع بتن مسلح عمری از نوع B-350 با حداقل مقاومت فشاری 28 روزه برابر 350 kg/cm^2 می باشد.
۶- میلگرد عمری از نوع B-350 با حداقل مقاومت فشاری 28 روزه برابر 350 kg/cm^2 می باشد.
۷- میلگرد عمری از نوع ST-37 و حداقل مقاومت فشاری 28 روزه برابر 400 kg/cm^2 می باشد.
۸- میلگرد عمری از نوع B-100 با حداقل مقاومت فشاری 28 روزه برابر 150 kg/cm^2 می باشد.
تعبیر	شرح
کارفرما:	شهرداری رفسنجان
مقیاس:	عنوان طرح: پروژه: ۵۰۰ مترمربعی - تیپ ۲
طبق نقشه:	عنوان نقشه: پلان قالب بندی کف و برشهای طولی و عرضی
واحد:	مختار: ۵۰۰ مترمربعی - تیپ ۲
سازشده:	شماره نقشه: II-51-ST-01/R/M

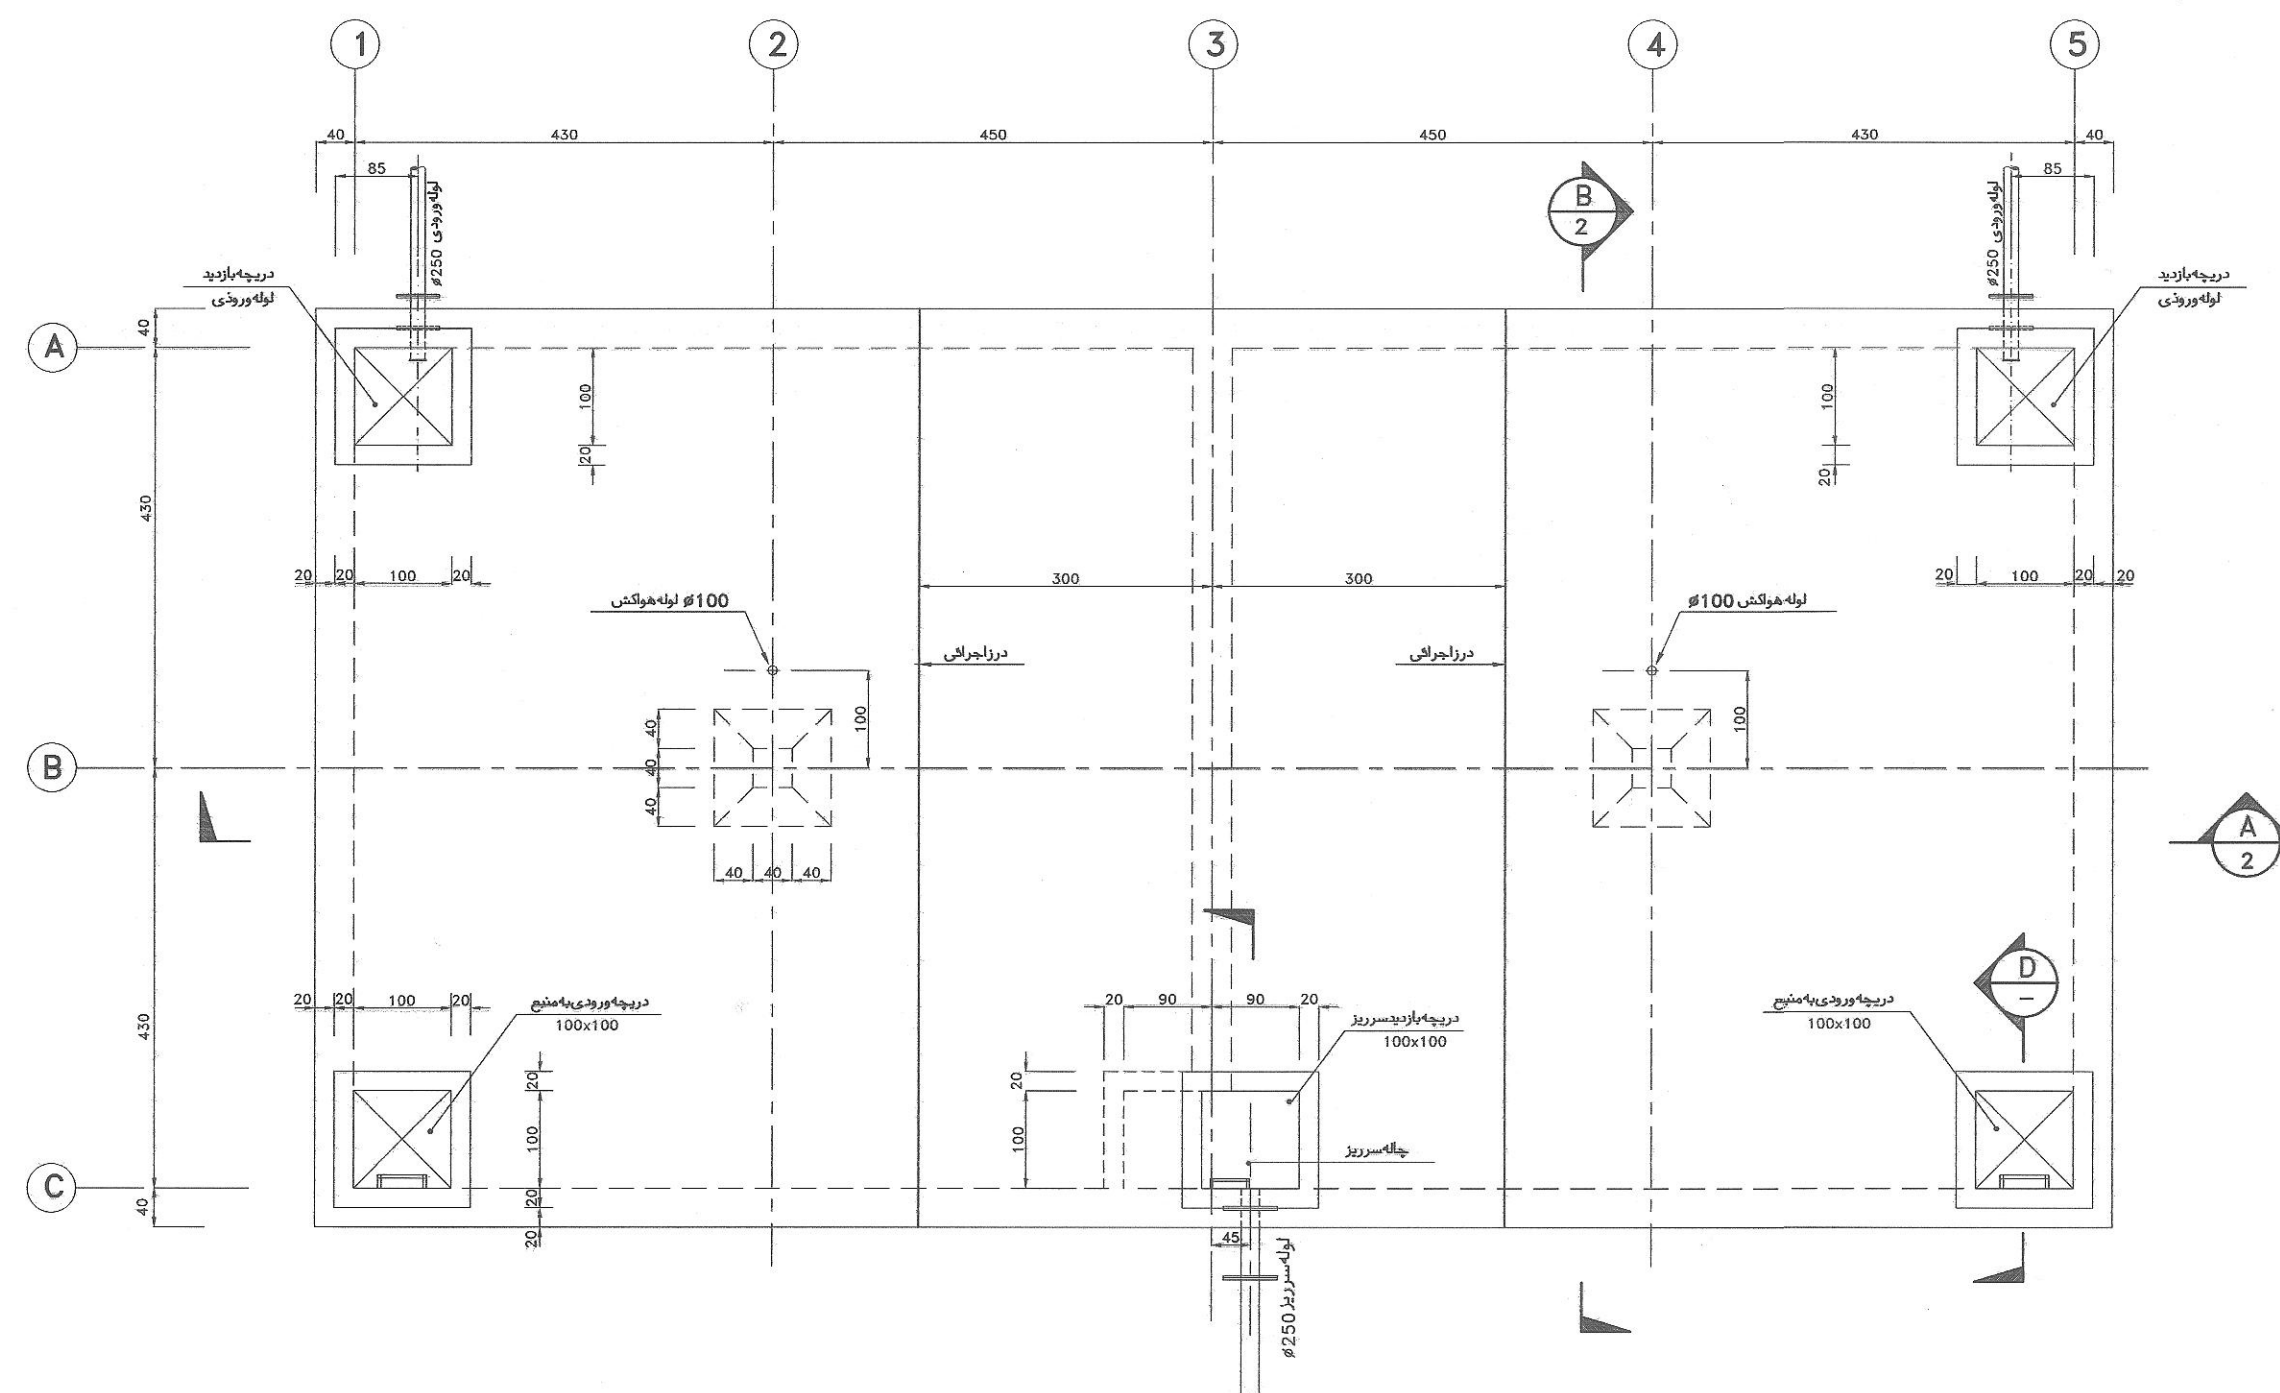


پلان قالب بندی سقف
مقیاس 1:50

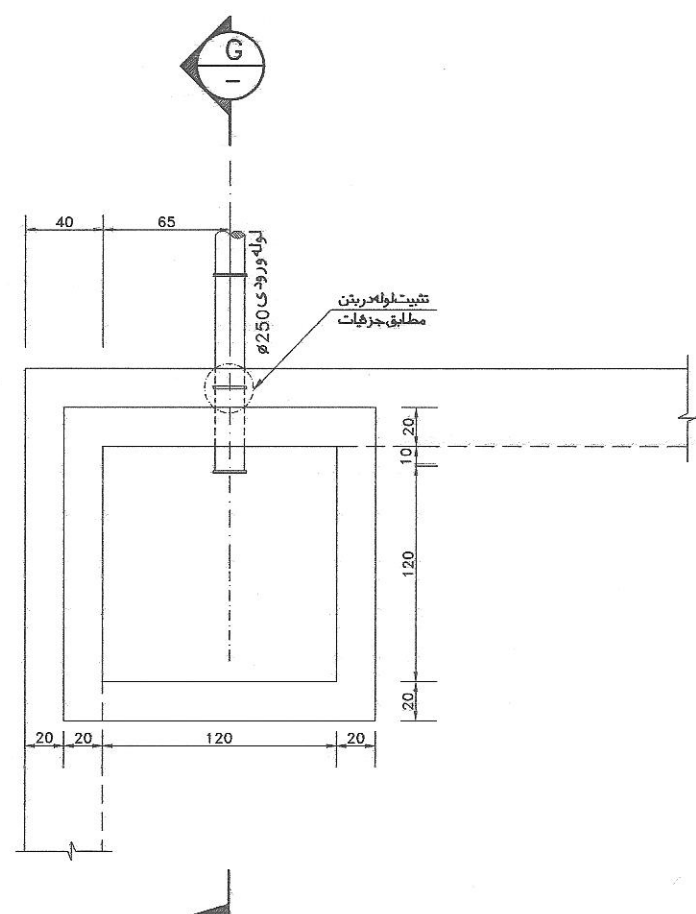


پلان موقعیت لوله ورودی
مقیاس 1:25

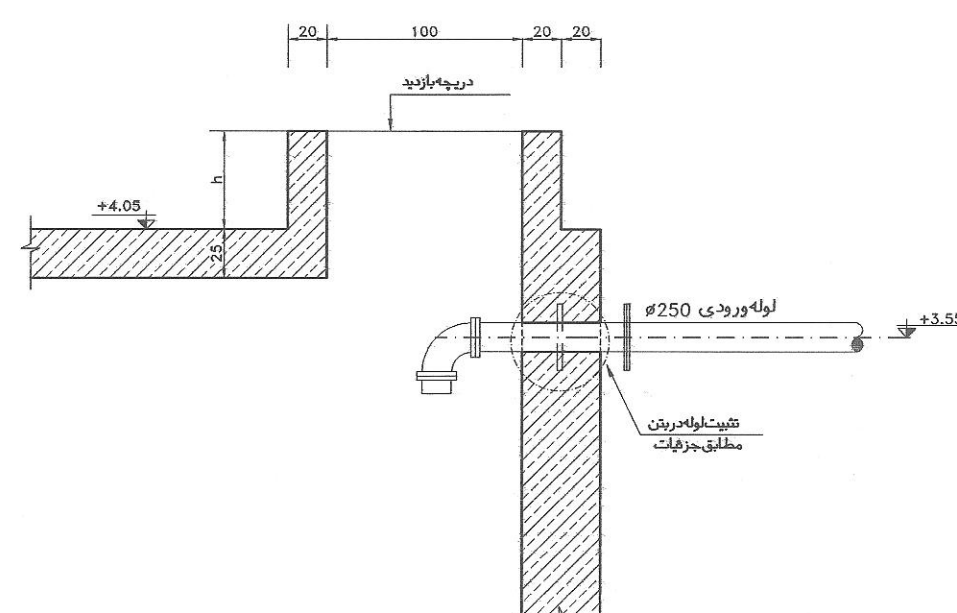


ب رشن
مقیاس 1:25

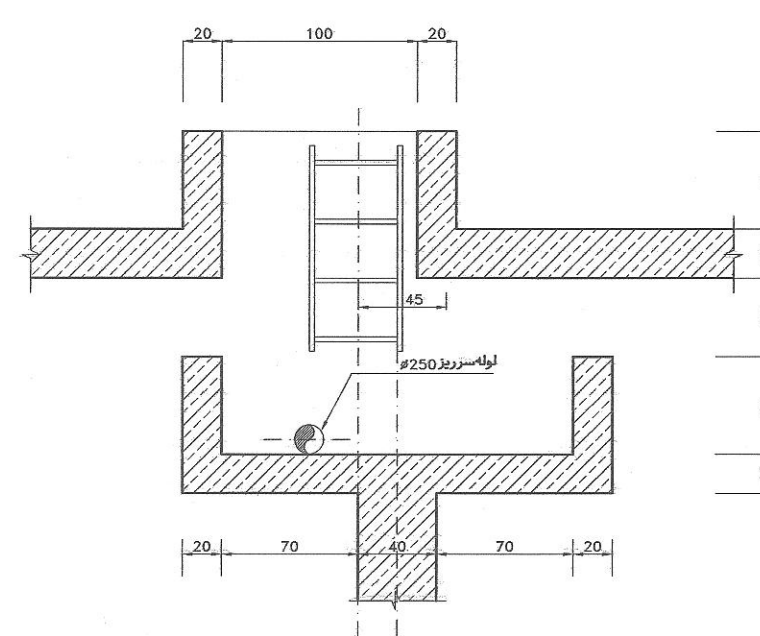

ب رشن
مقیاس 1:25

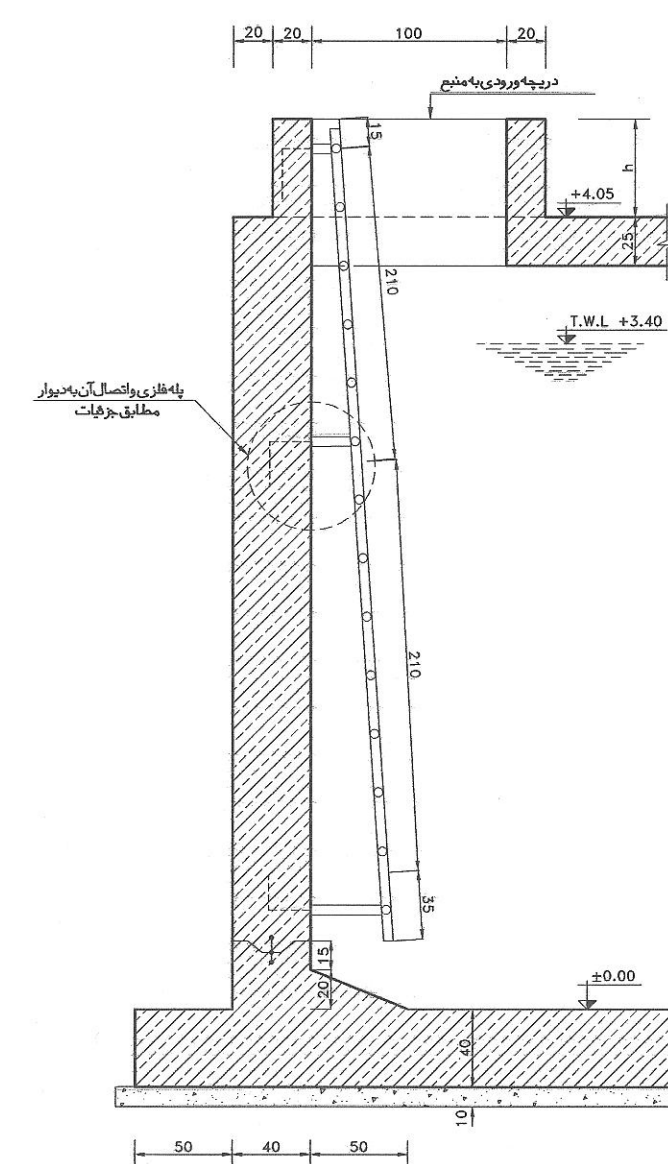


ب رشن
مقیاس 1:25


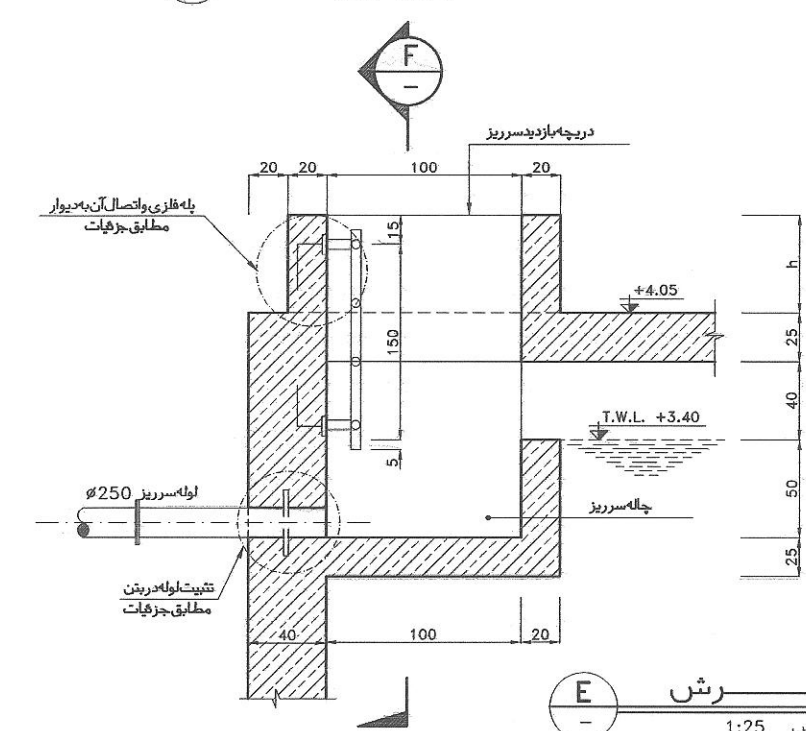


ب رشن
مقیاس 1:25



توضیح	تاریخ
کارفرما :	
شهرداری رفسنجان	
عنوان طرح : پروژه :	
طرح آبرسانی و آبیاری فضاهای سبز شهر رفسنجان	
عنوان نقشه :	
مخزن ۵۰۰ مترمکعبی - تیپ ۲	
پلان قالب بندی سقف ویرنه های مربوطه	
واحد :	
سانتیمتر	
شماره نقشه :	II-61-ST-02/RM

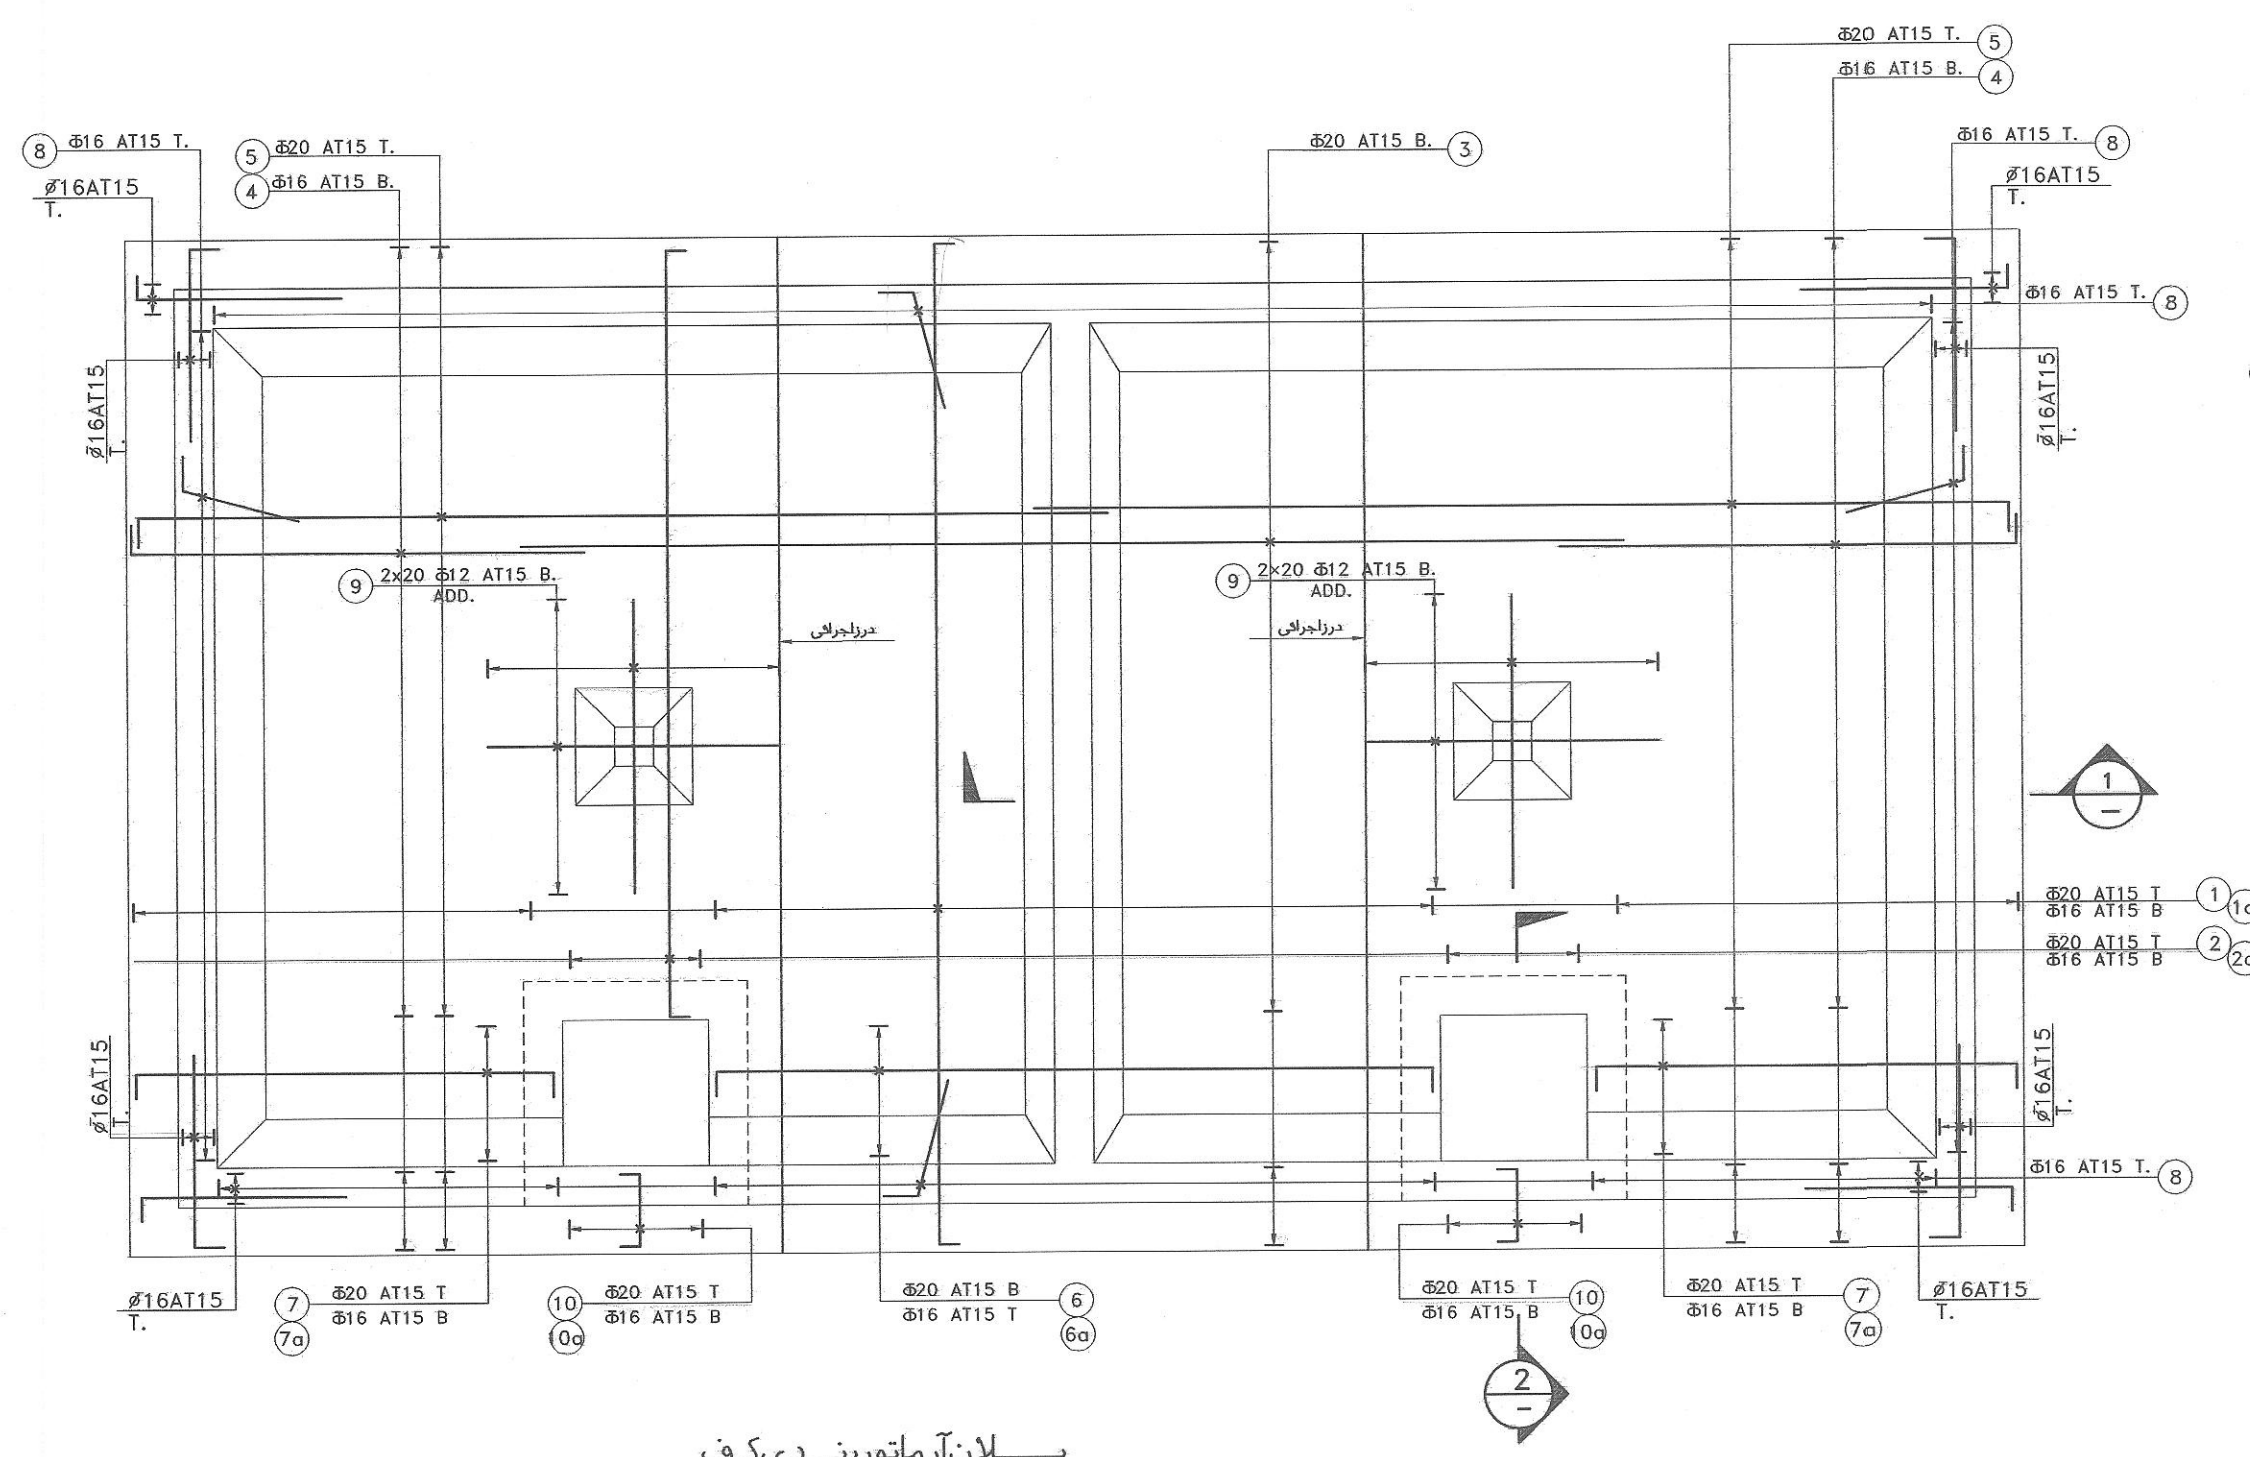

پلان آرماتور بندی کف
مقیاس 1:50

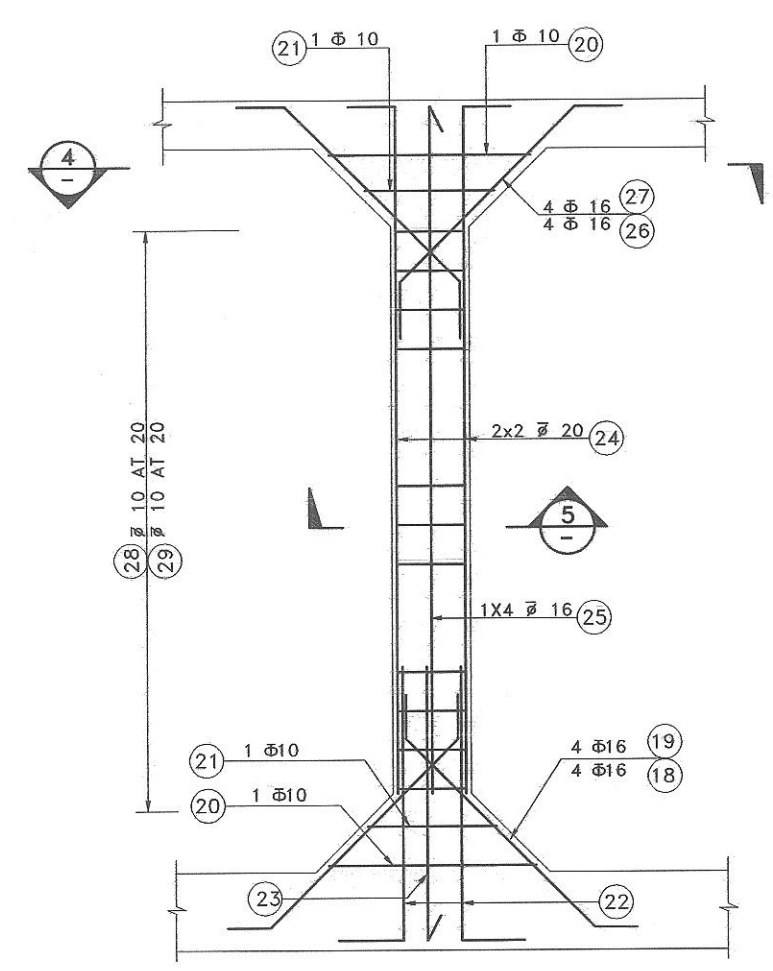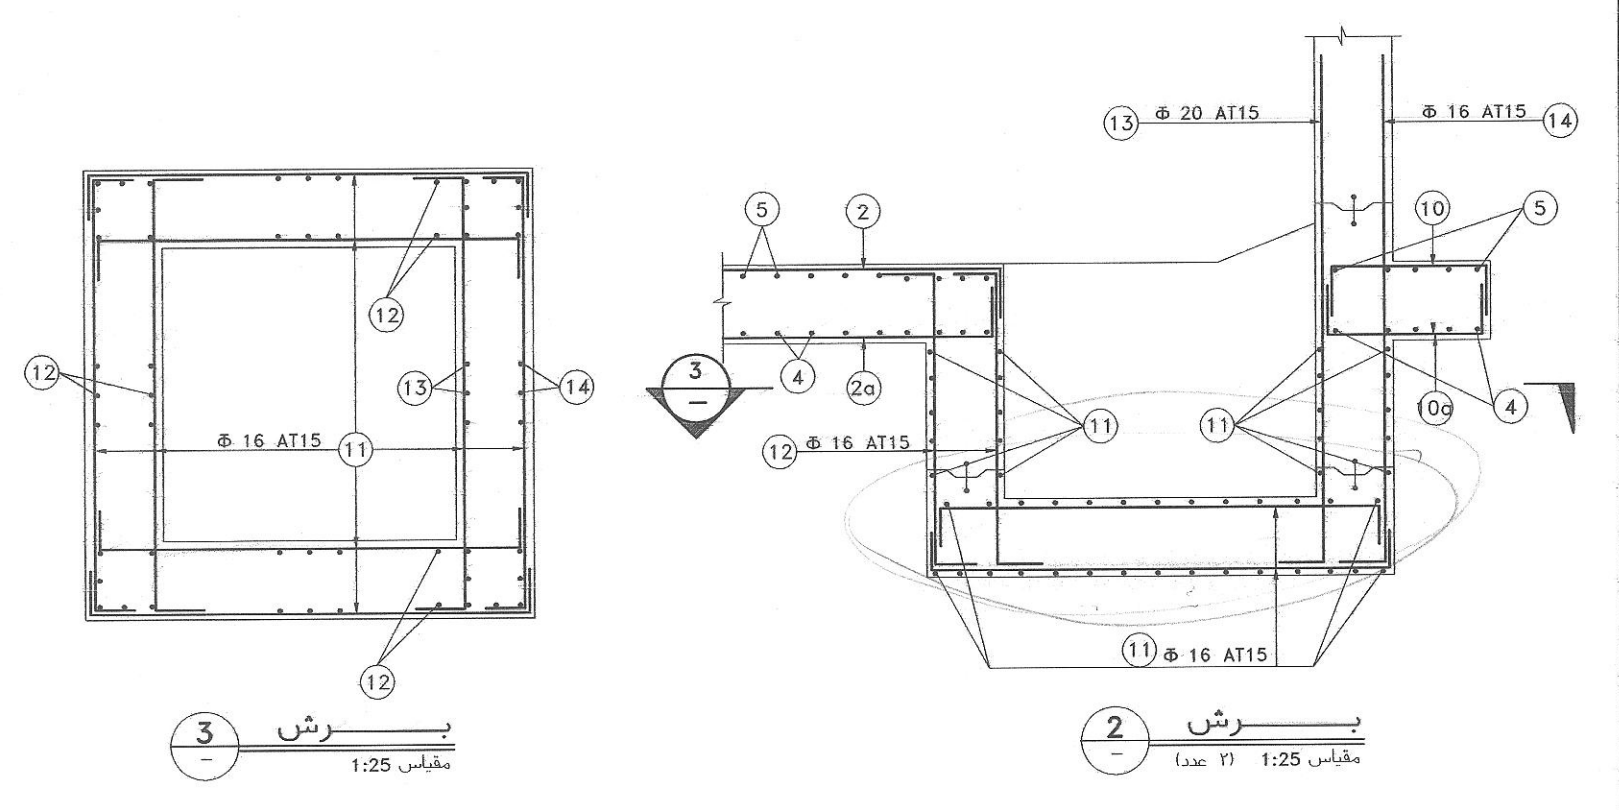


تیب آرماتور گذاری ستون
مقیاس 1:25 (عدد ۲)

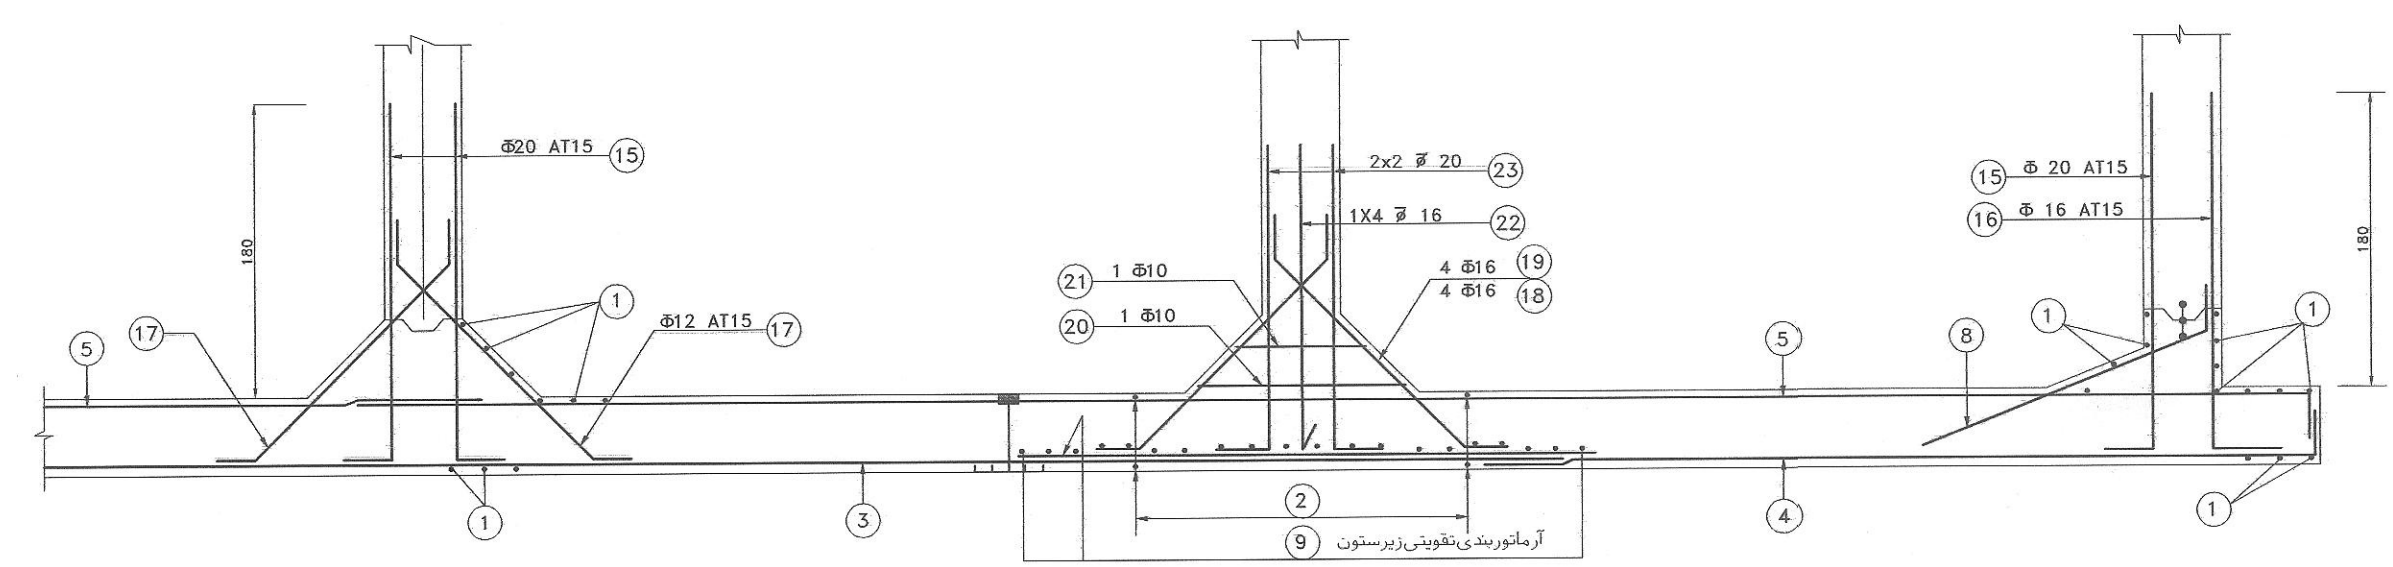
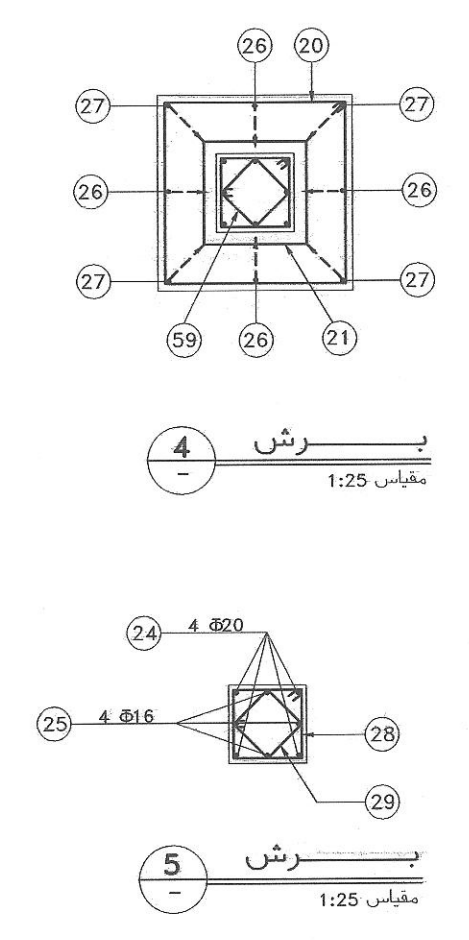


برش
مقیاس 1:25


تیمبر	شرح
کارفرما:	شهرداری رفسنجان
مقیاس:	عنوان طرح: پروژه: طرح آبرسانی و آبیاری فضاهای سبز شهر رفسنجان
طبق نقشه:	عنوان نقشه:
واحد:	منظور: متر مکعبی - تیب ۲
ساخته شده:	جزئیات آرماتور بندی کف و ستون
شماره نقشه:	II-51-ST-03/RM

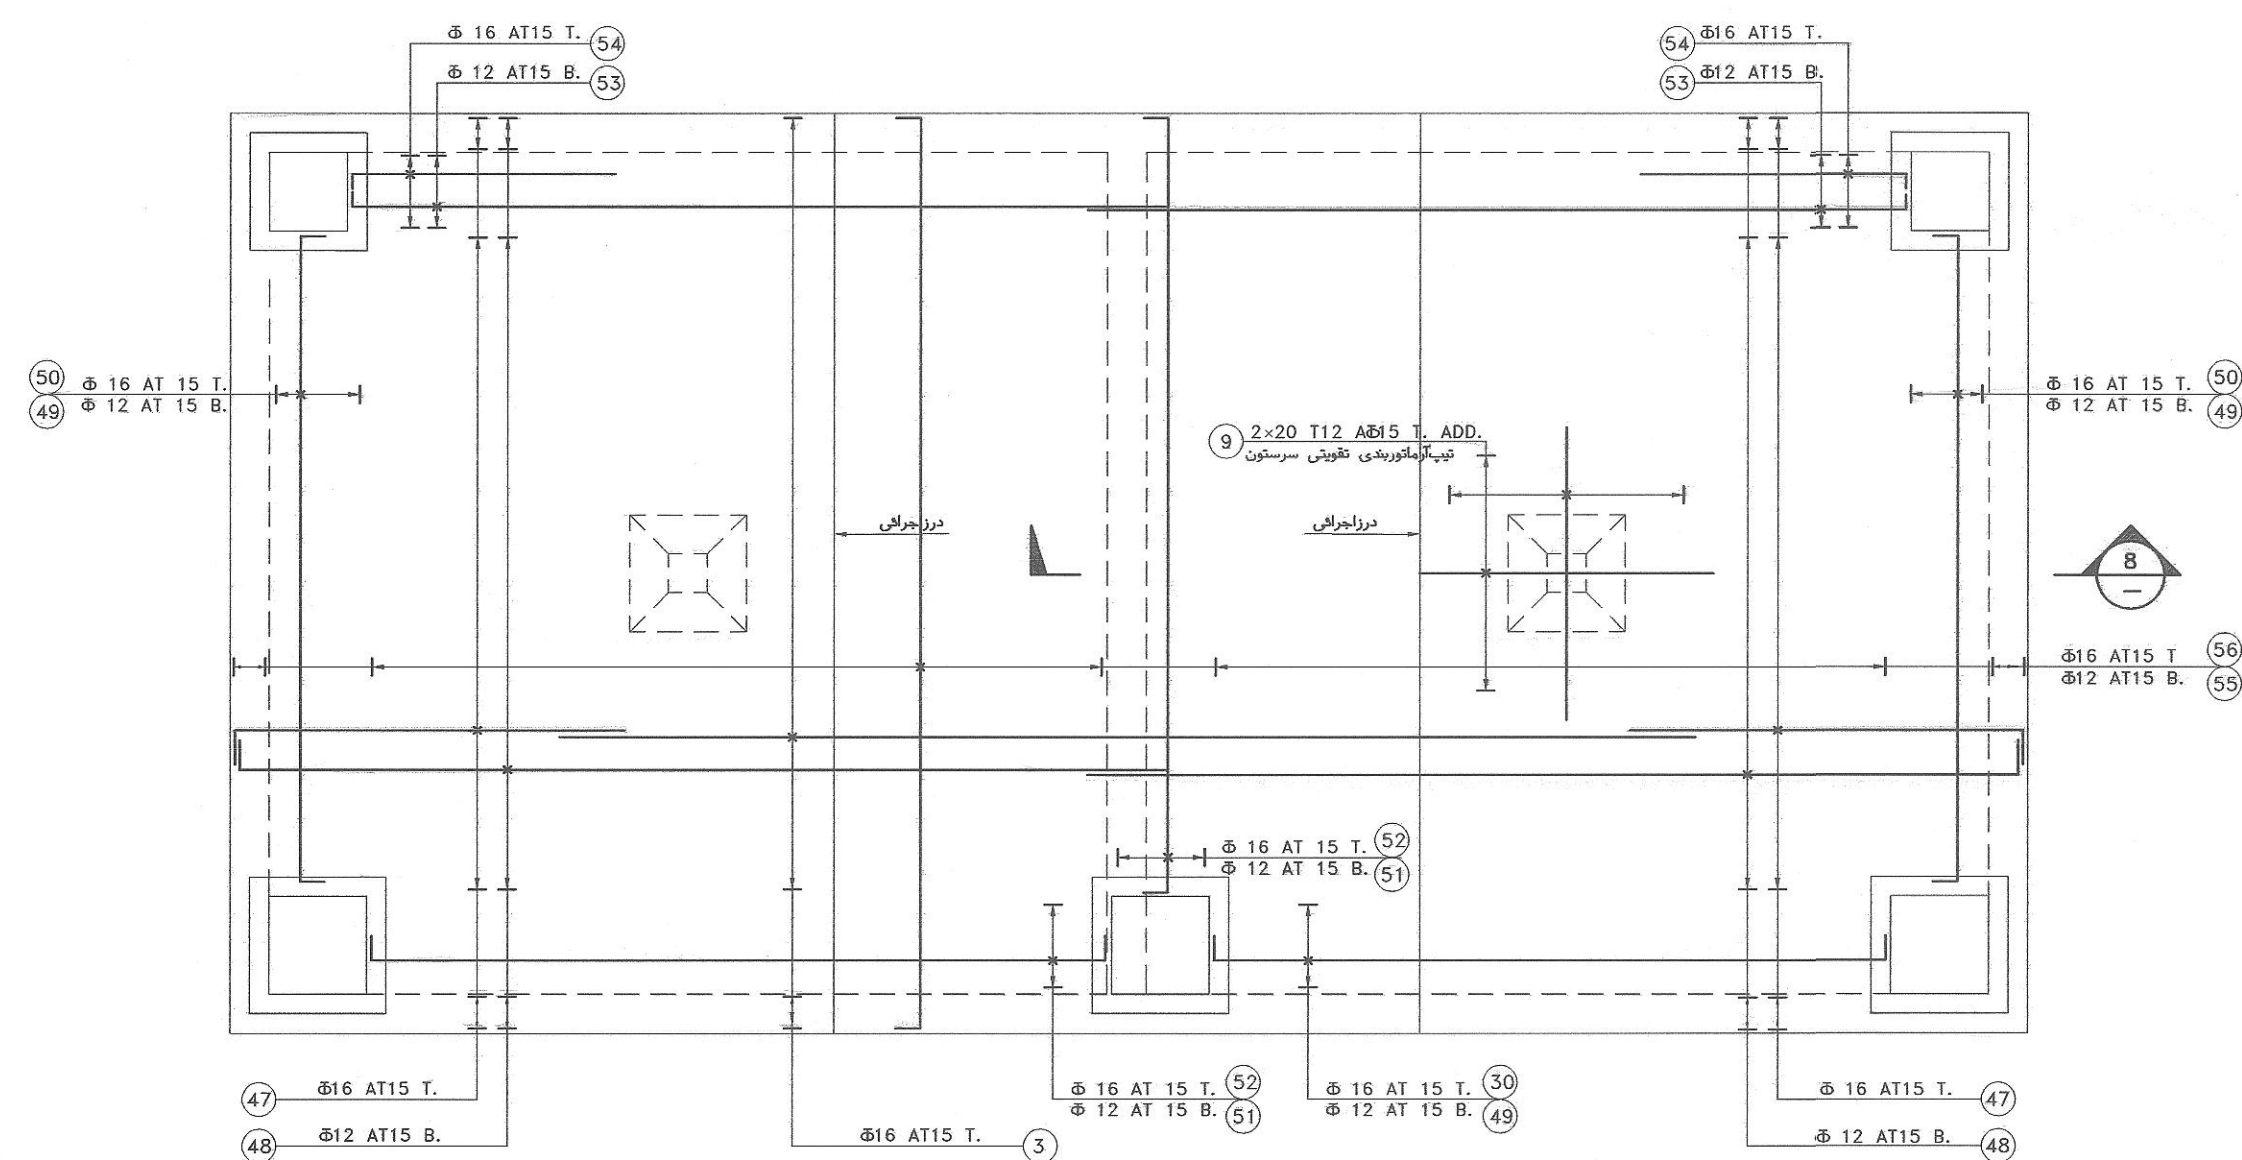


پلان آرماتوربندی سقف
مقیاس 1:50

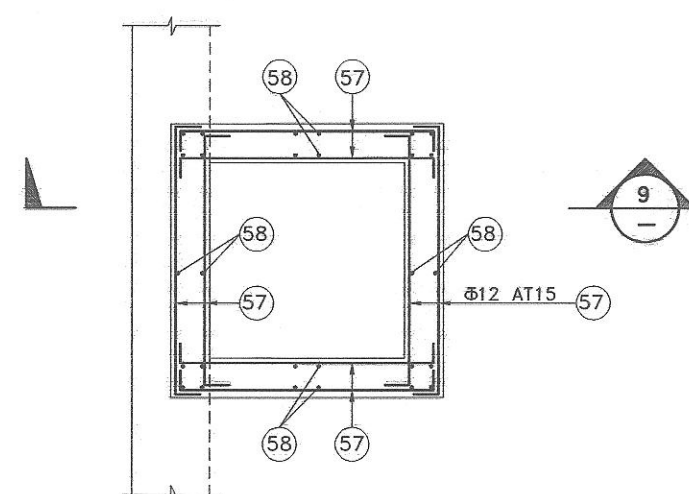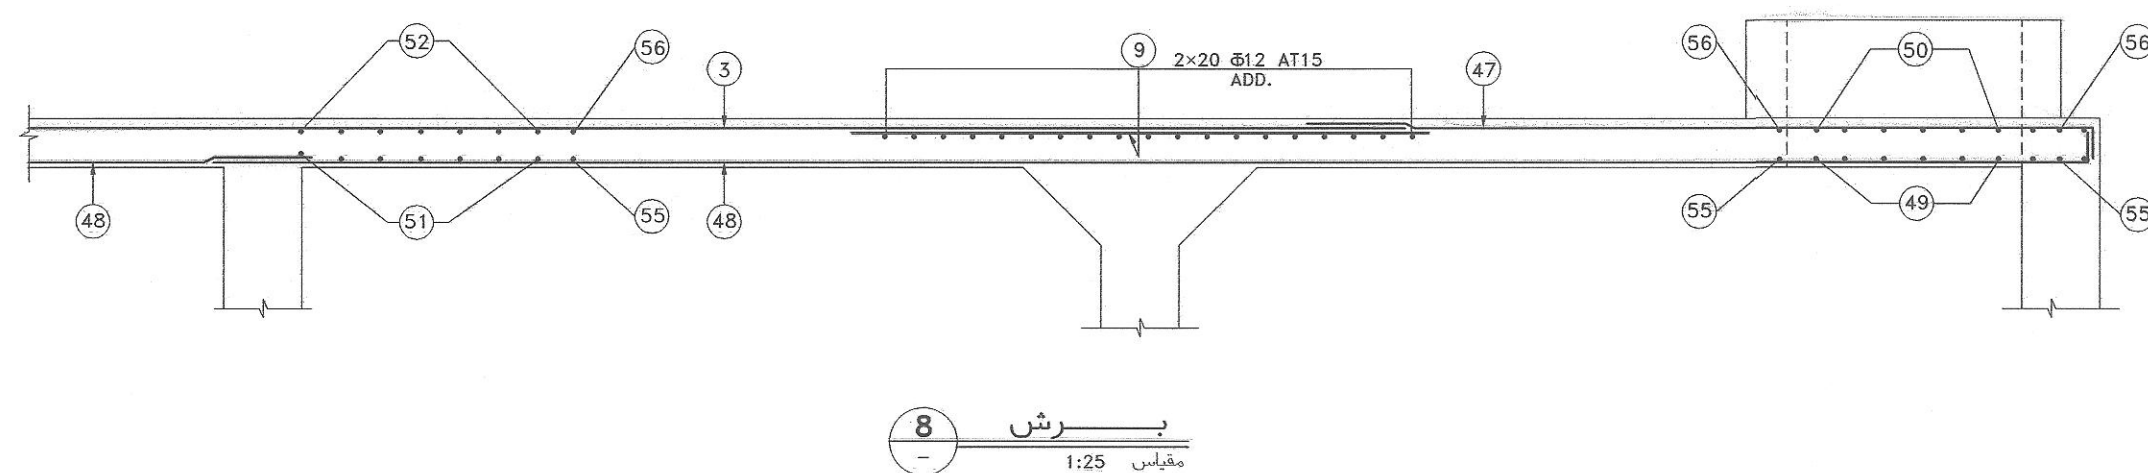



پلان آرماتوربندی دریچه‌های ورودی و بازدید
مقیاس 1:25 (عدد)

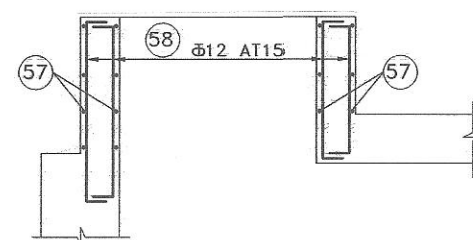


برش 9
مقیاس 1:25

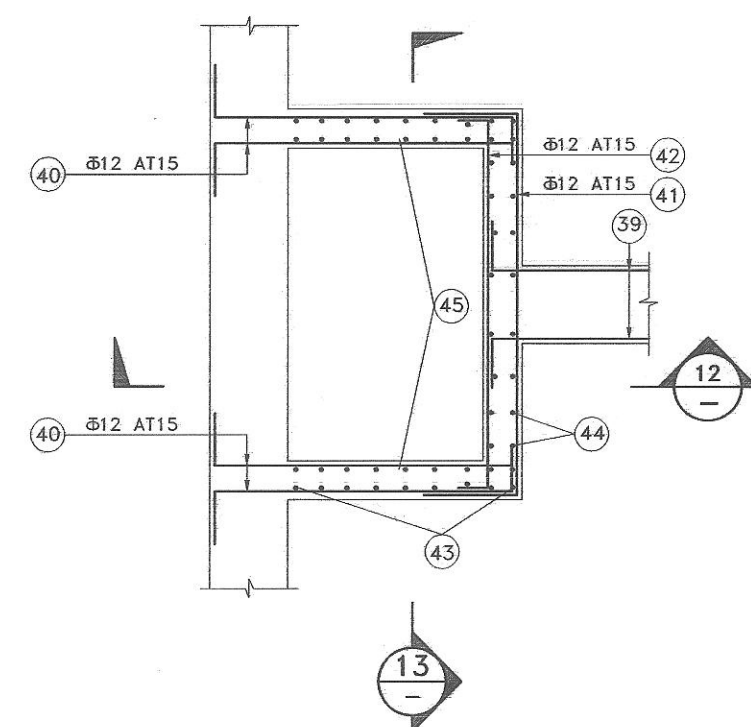


آرماتوربندی چاله سرریز
مقیاس 1:25

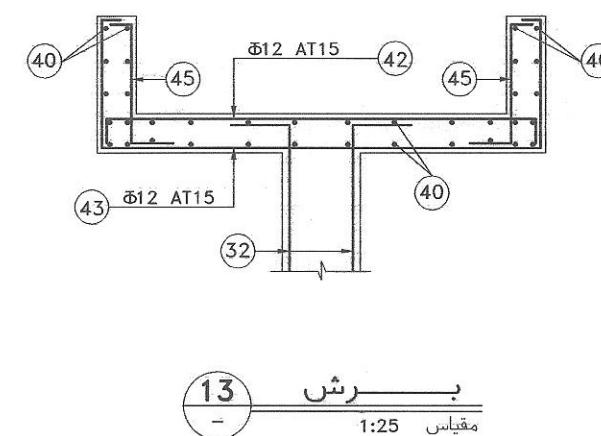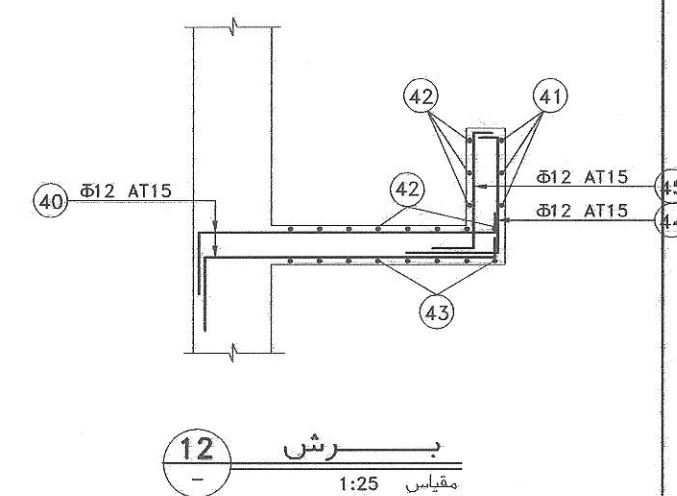


تغییر	شرح
کارفرما:	شهرداری رفسنجان
مقیاس:	عنوان طرح: پروژه: طرح آبرسانی و آبیاری فضاهای سبز شهر رفسنجان
طبق نقشه:	عنوان نقشه:
واحد:	مخزن ۵۰۰ متر مکعبی - تیپ ۲
مسئمتبر:	جزئیات آرماتوربندی سقف، چاله های ورودی و سرریز
شماره نقشه:	II-51-ST-04/RM

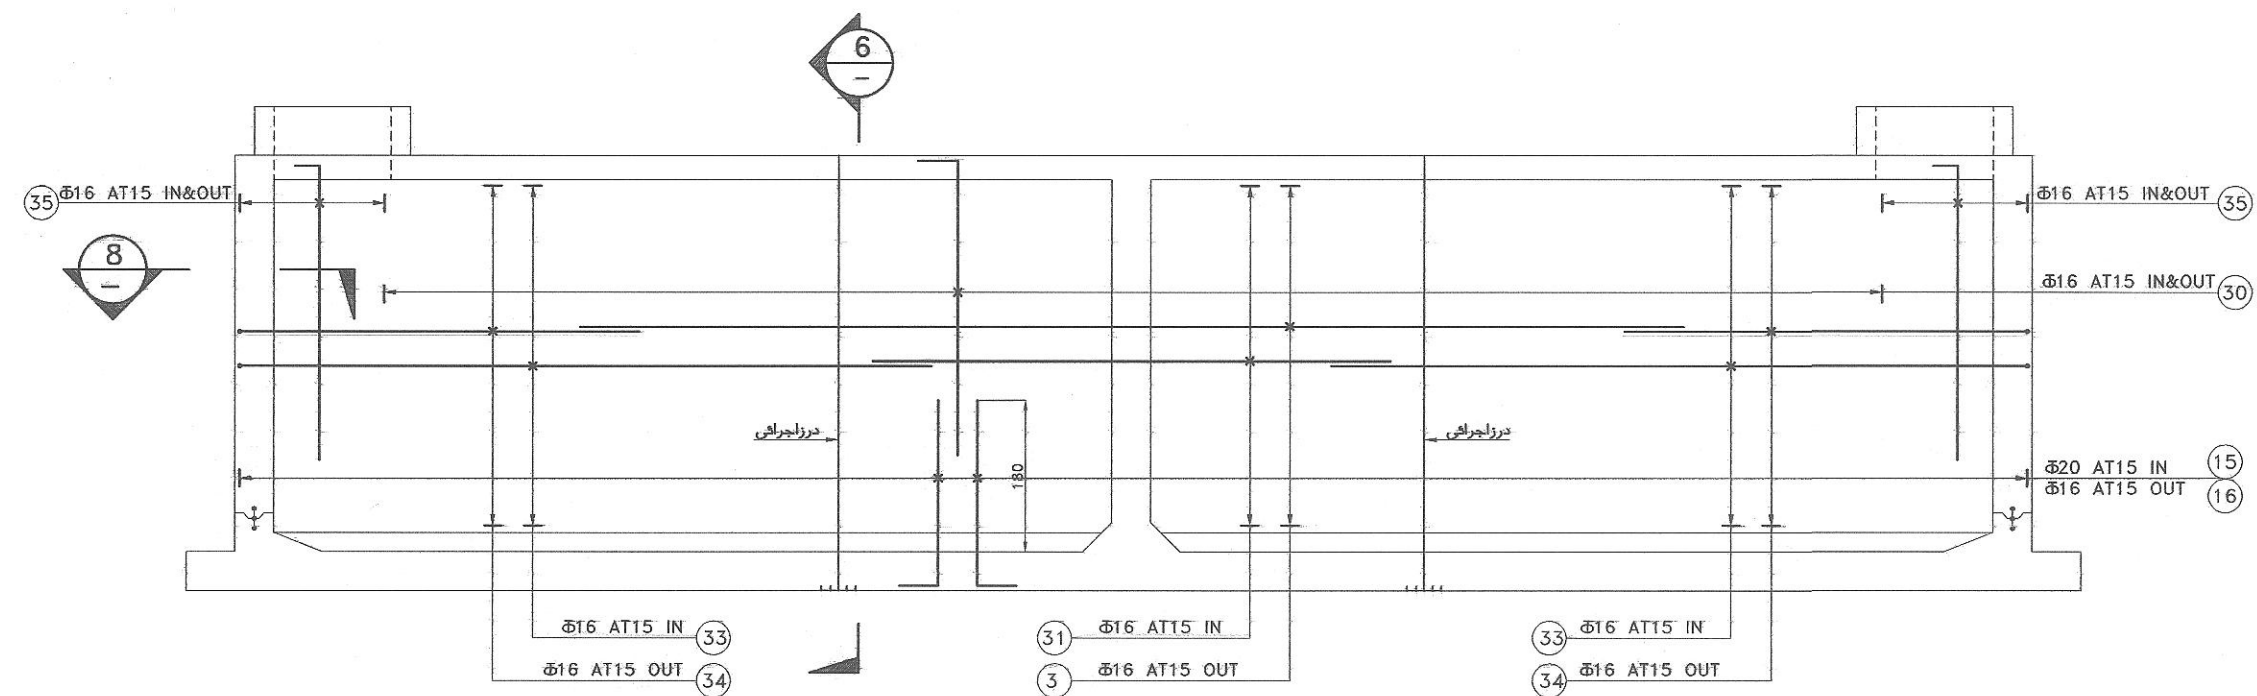


آرماتوربندی دیوار شماره ۱
مقیاس 1:50

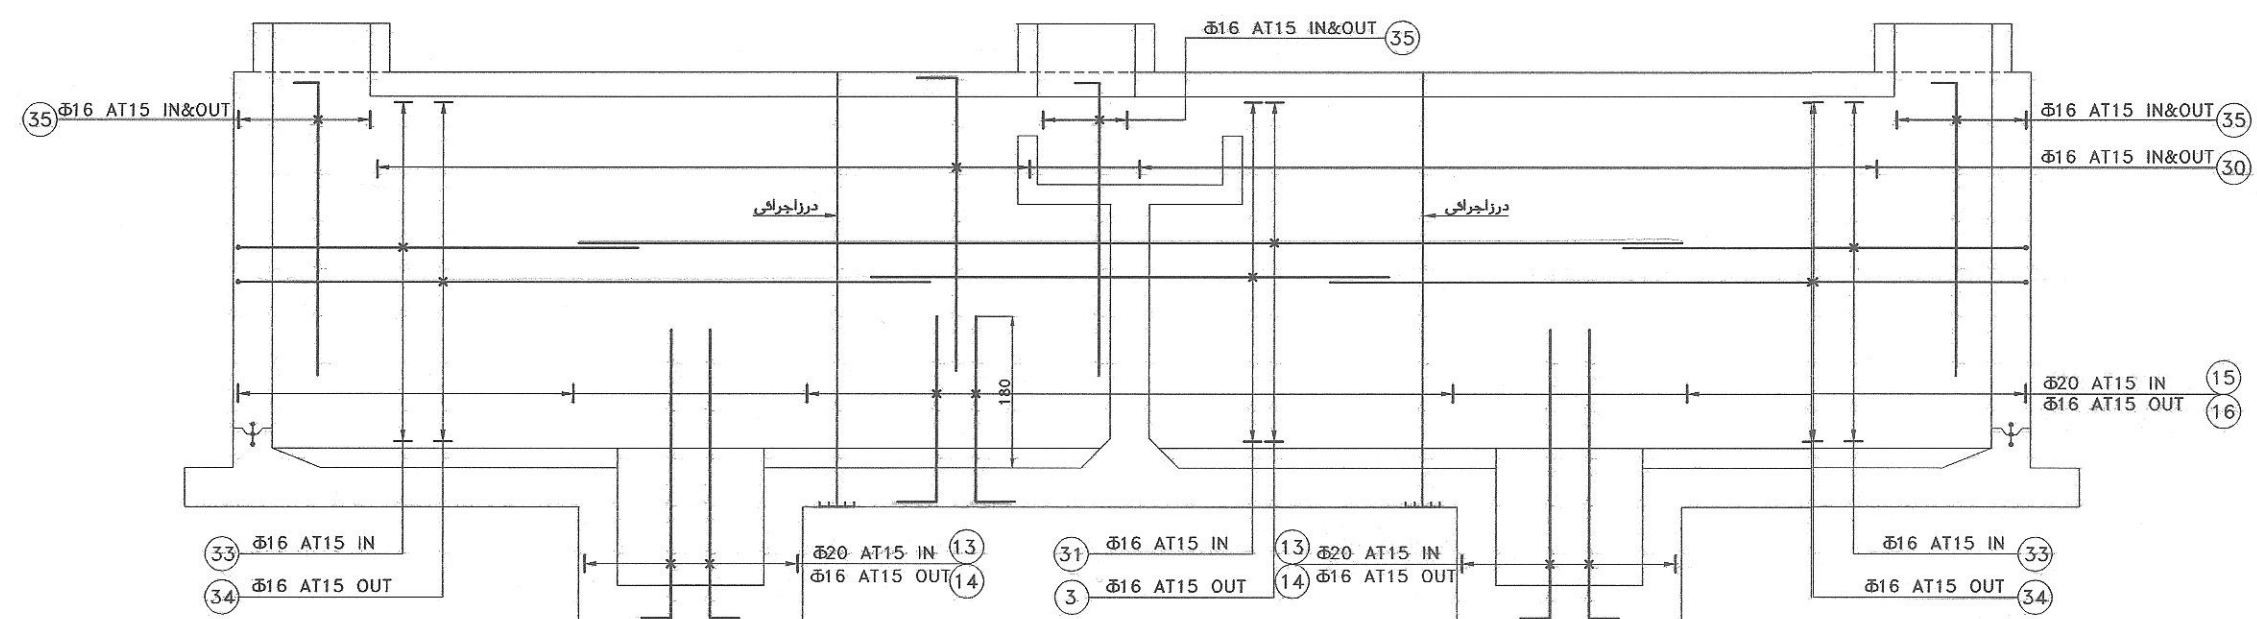


آرماتوربندی دیوار شماره ۲
مقیاس 1:50

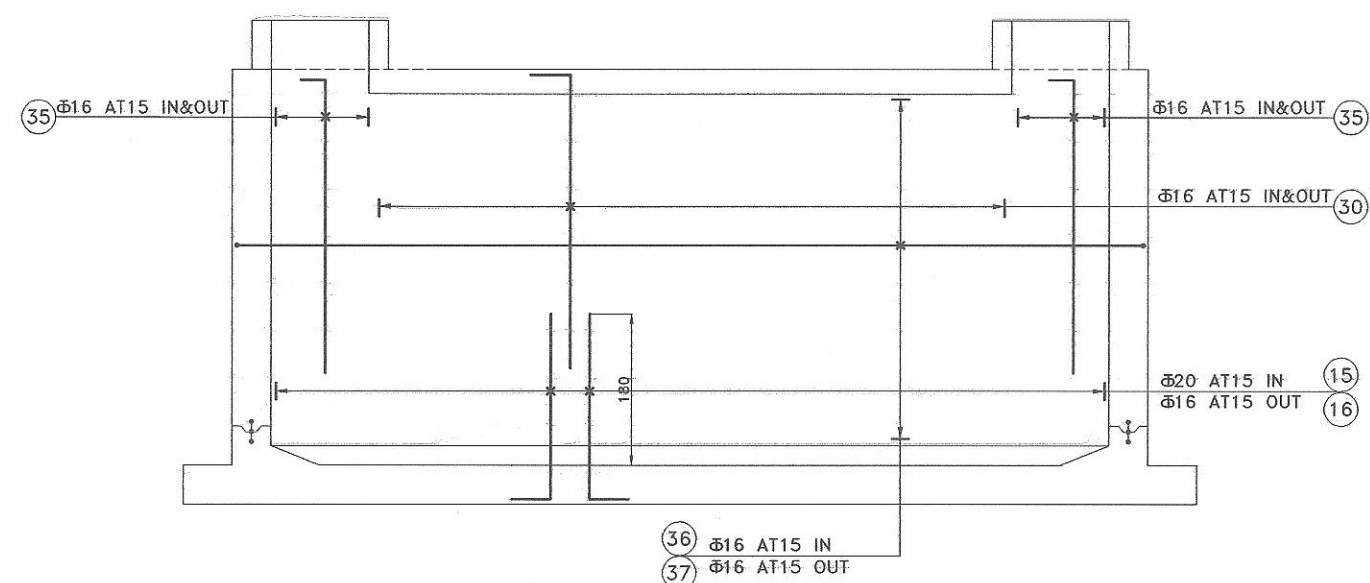


آرماتوربندی دیوار شماره ۳
مقیاس 1:50 (عدد ۲)

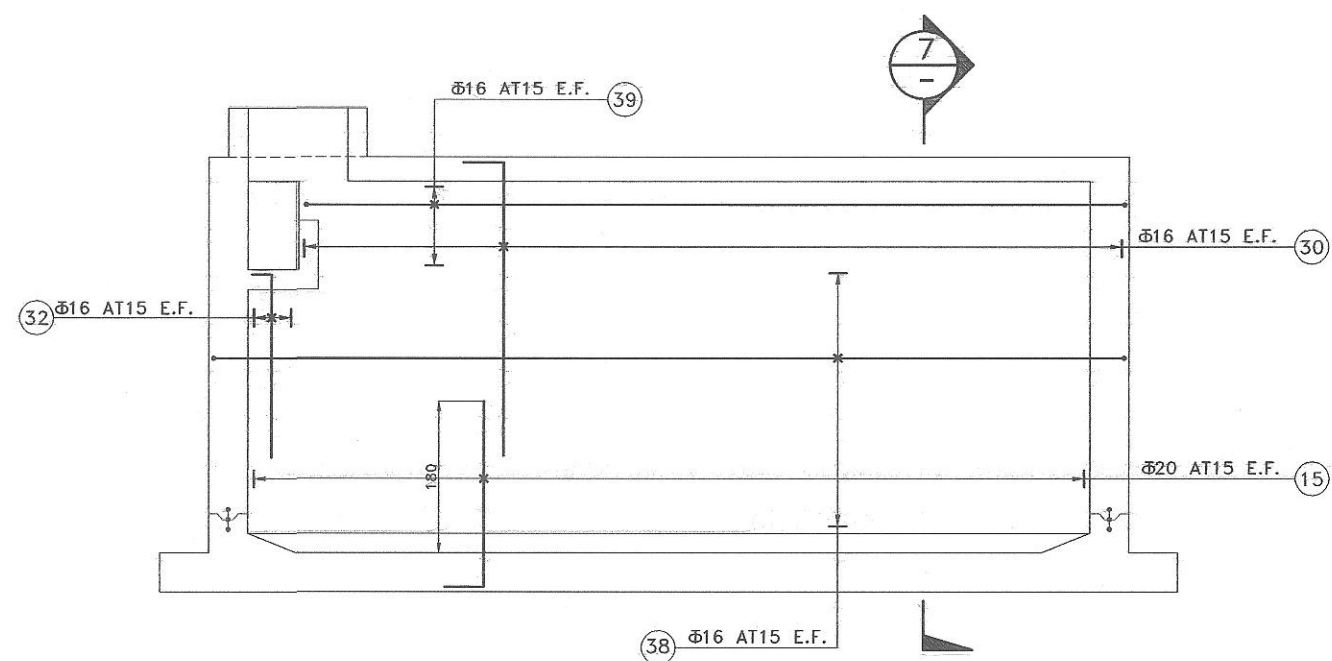


آرماتوربندی دیوار شماره ۴
مقیاس 1:50

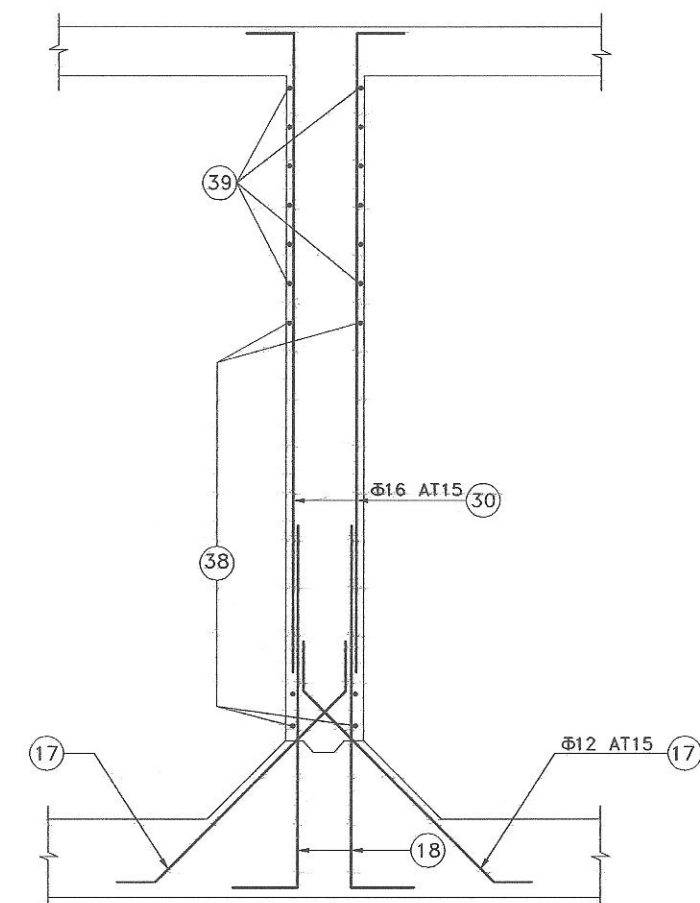


برش ۷
مقیاس 1:25

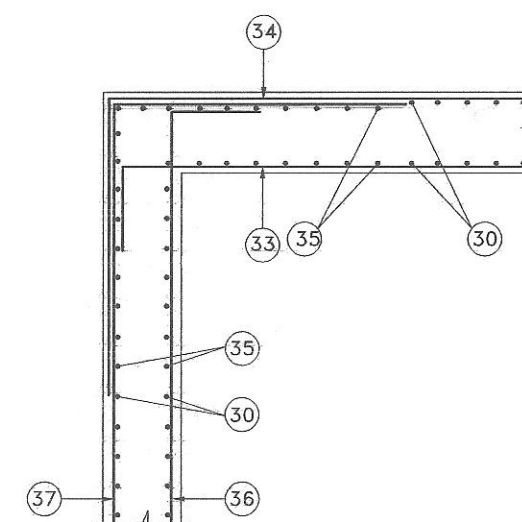

برش ۸ - تیپ آرماتوربندی گوشه دیوار بیرونی
مقیاس 1:25

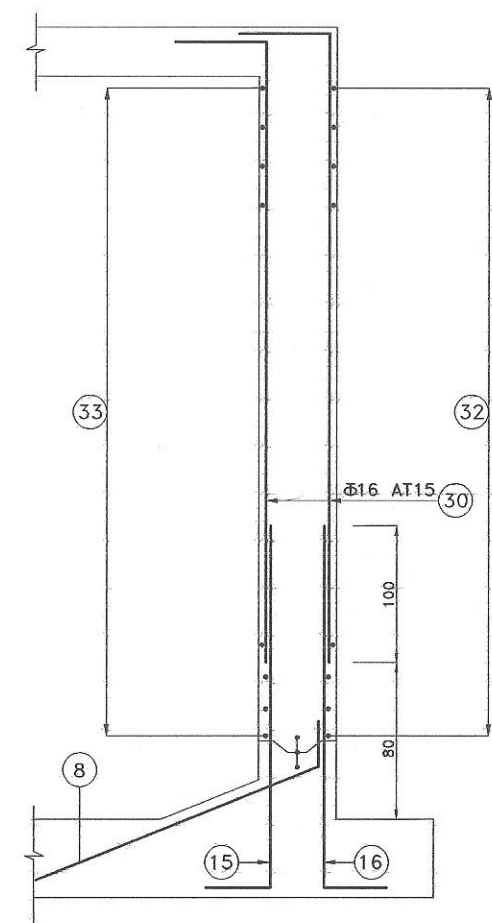


برش ۶
مقیاس 1:25

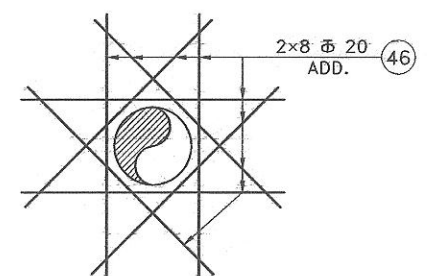

آرماتوربندی تقویتی دور سوراخلوله در دیوار
مقیاس 1:25 (عدد ۵)

توضیح	تاریخ
کارفرما:	
شهرداری رفسنجان	
مقیاس: عنوان طرح پروژه:	
طرح آبرسانی و آبیاری فضاهای سبز شهر رفسنجان	
طبق نقشه:	
عنوان نقشه:	
مخزن ۵۰۰ مترمکعبی - تیپ ۲	
واحد:	
ساخته شده:	
جزئیات آرماتوربندی دیوارها	
شماره نقشه:	II-51-ST-05/RM

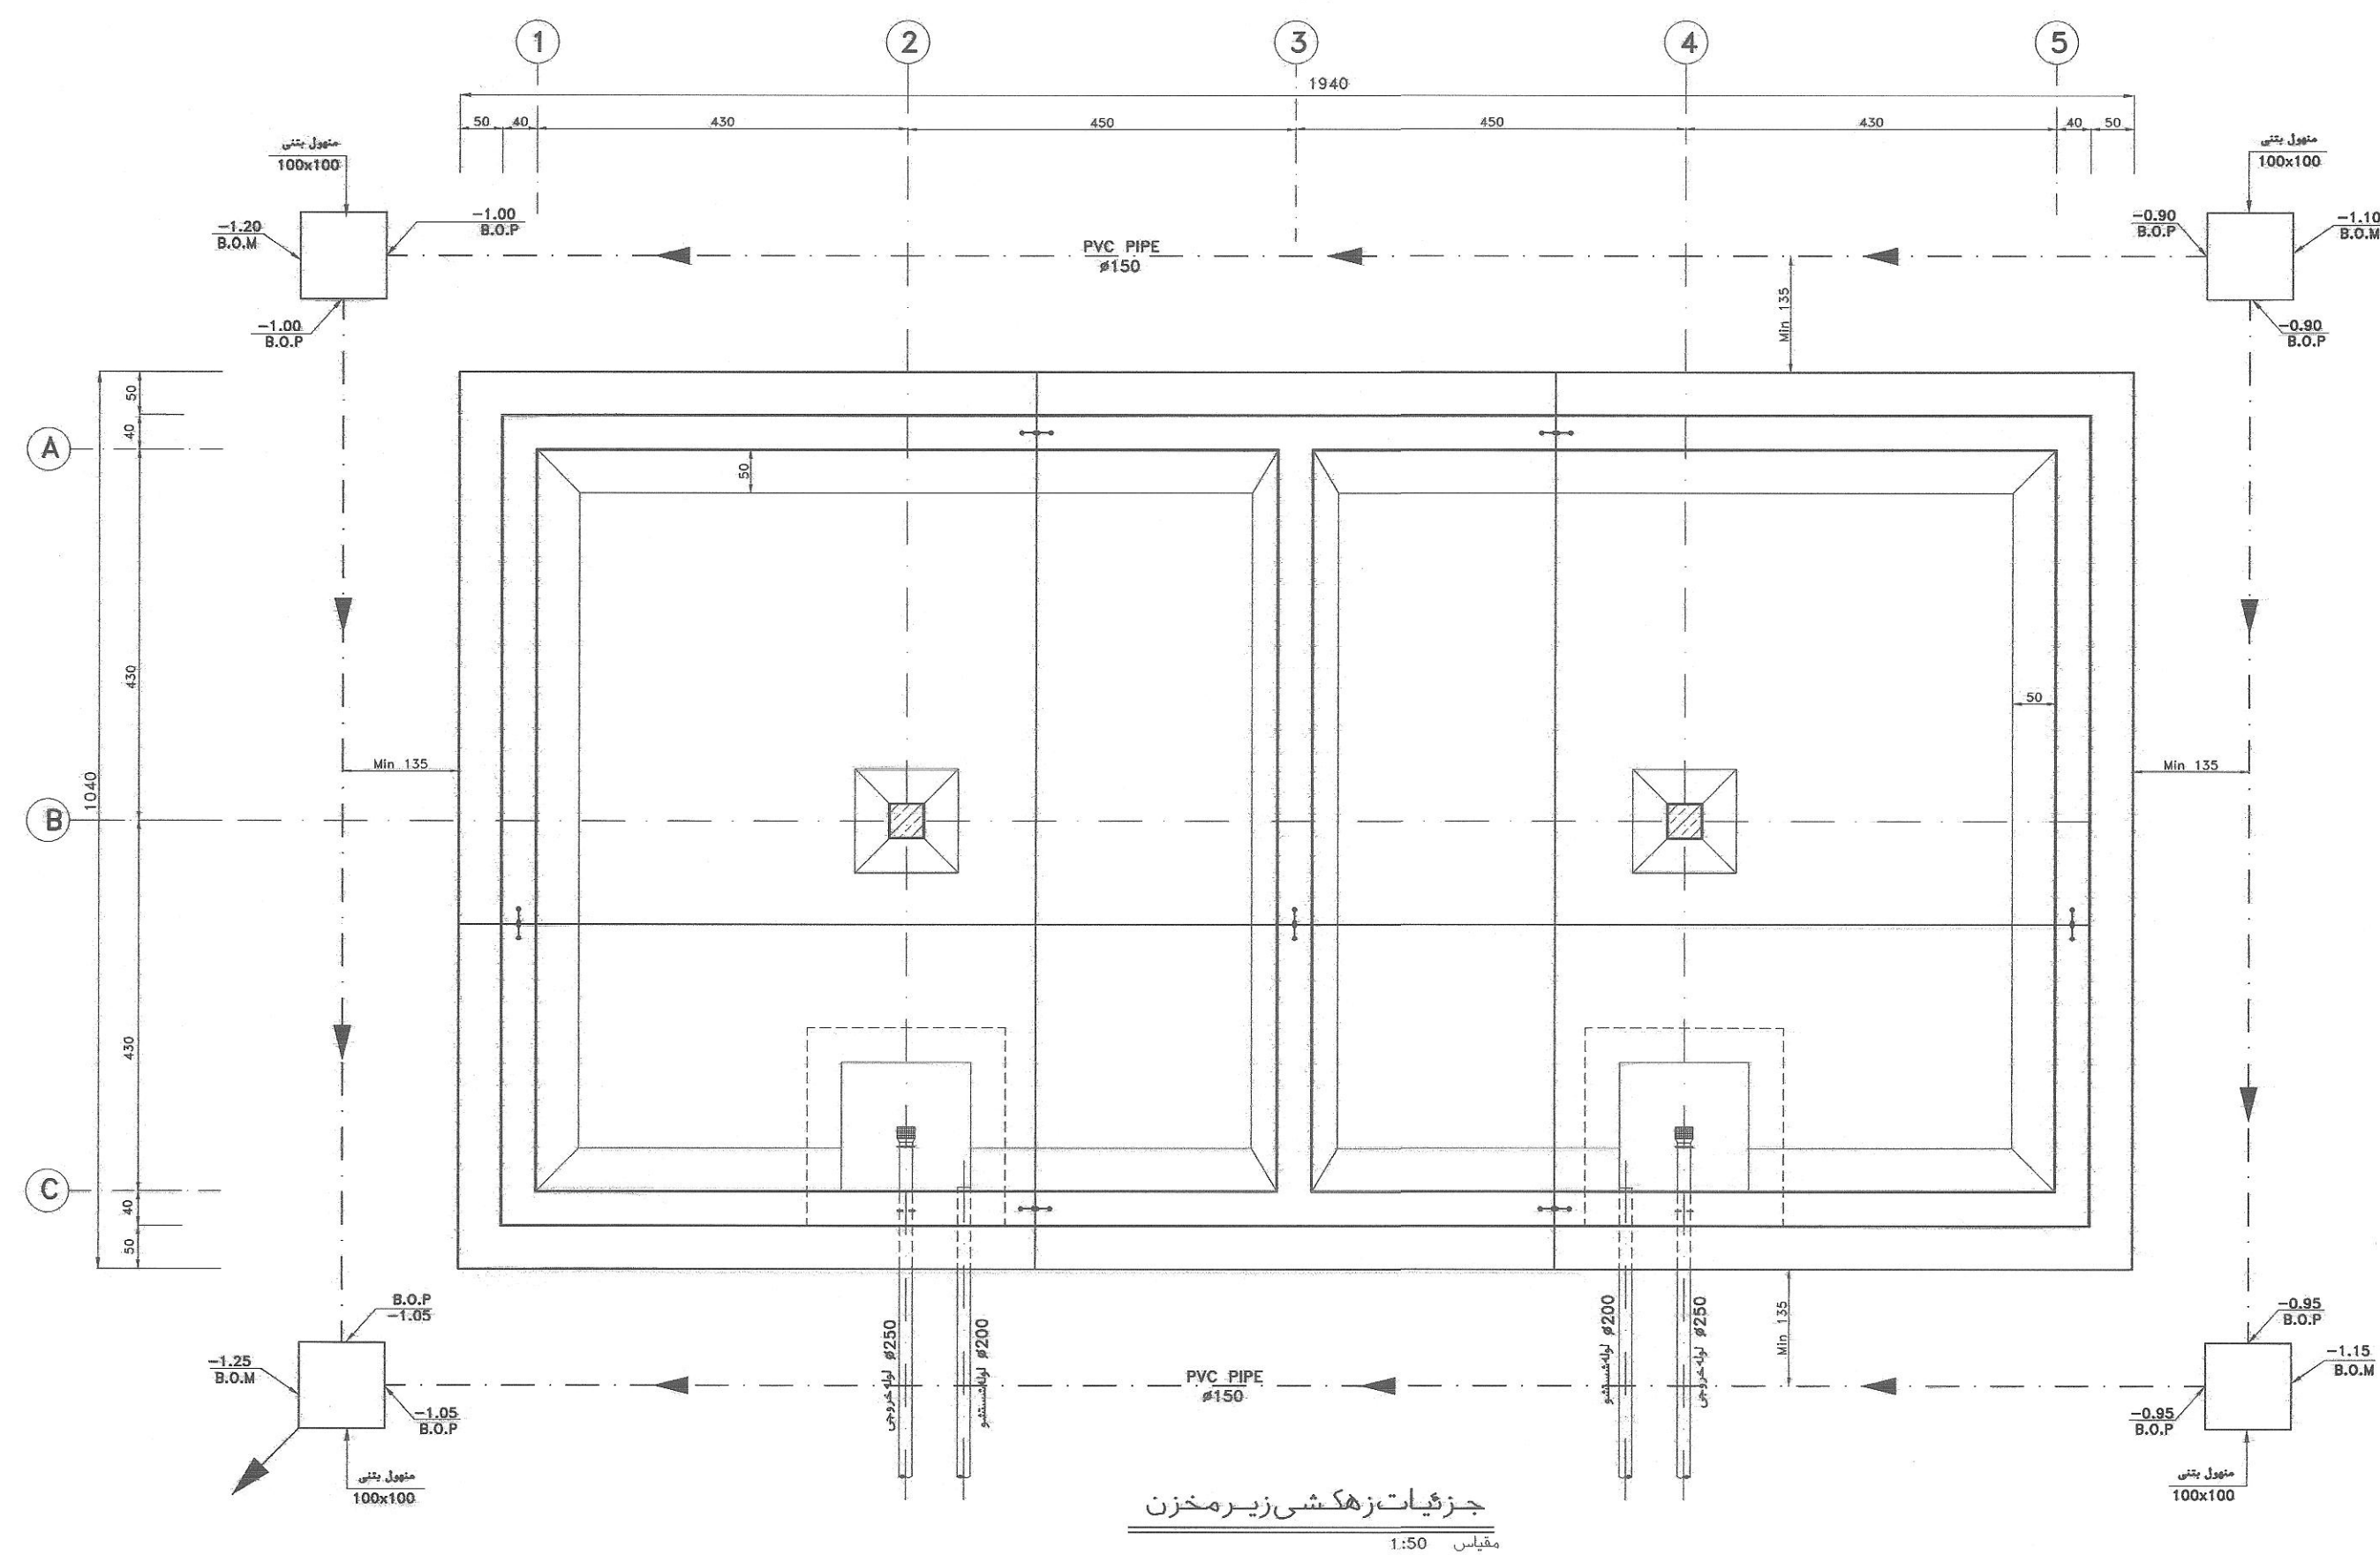

جزئیات زهکشی زیر مخزن
مقیاس 1:50

لوله های زهکشی پیرامونی PVC # 150
منهولهای باز دید


توجه:

- ۱- محل و طریقه دفع آب های زهکشی شده بر اساس نظر دستگاه نظارت تعیین می گردد.
- ۲- تراز های نشان داده شده کف نوله های زهکشی را نسبت به کف مخزن نشان می دهد.
- ۳- جهت شیب بندی کانال های زهکشی میبایست توسط پیمانکار دستگاه نظارت کنترل گردد و در صورت نیاز بر اساس توپوگرافی منطقه تغییرات لازم در شیب بندی زهکشی داده شود.
- ۴- عمق منهولهای بازدید بر اساس ارتفاع و شیب خاکریز اطراف مخزن با تایید دستگاه نظارت تعیین می گردد.


B.O.P= BOTTOM OF PIPE
B.O.M= BOTTOM OF MANHOLE

شماره نقشه:	II-51-ST-06/RM
واحد:	زهکشی و درجه بازدید و جزئیات
طبق نقشه:	مختزن ۵۰۰ متر مکعبی - تیپ ۲
مقیاس:	طرح آبرسانی و آبیاری فضاهای سبز شهر رفسنجان
کارفرما:	شهرداری رفسنجان
تعیین:	عنوان طرح و پروژه:


شماره نقشه :	II-51-ST-07/R/44
جزئیات	مخزن ۵۰۰ مترمکعبی - تپ ۲
عنوان نقشه :	طرح آب رسانی و آبیاری فضاهای سبز شهر رفسنجان
ای :	عنوان طرح / پروژه :
نقشه	شهر
د :	
مستطیر	

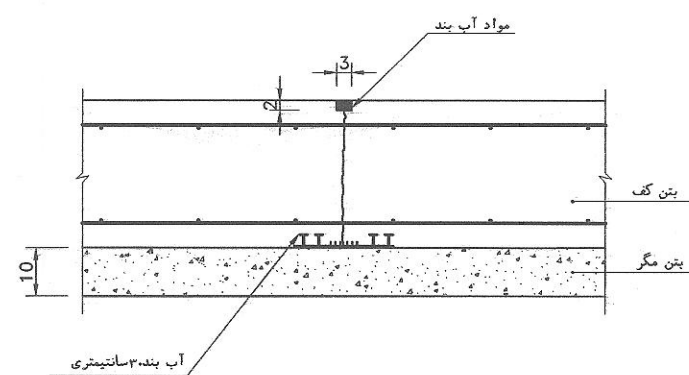


جزئیات درز اجرائی در کف
مقیاس 1:10

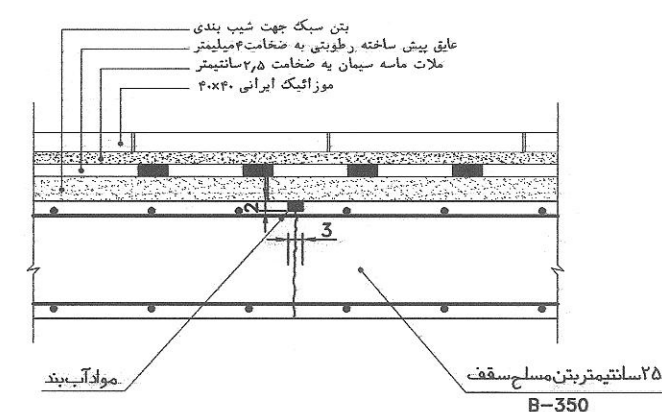


جزئیات درز اجرائی در سقف برای مخازن نیمه مدفون
مقیاس 1:10

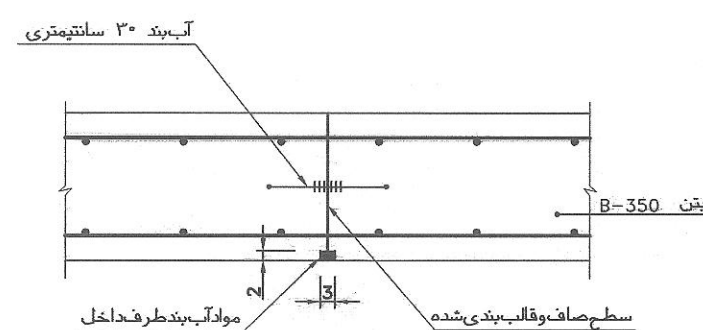


جزئیات درز اجرائی عمودی در دیوار
مقیاس 1:10

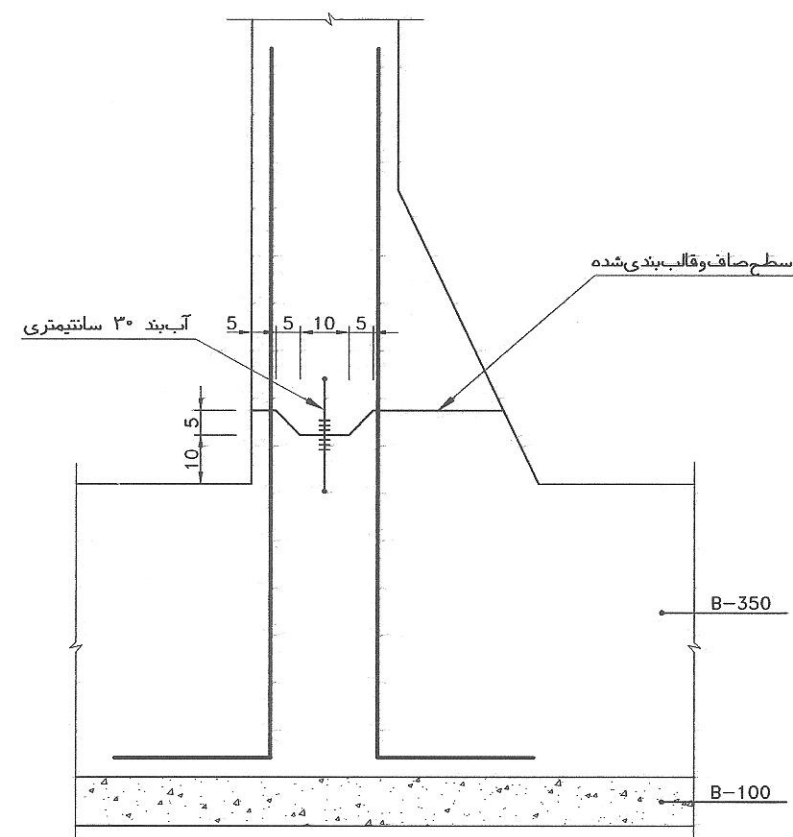


جزئیات درز اجرائی افقی در دیوار
مقیاس 1:10

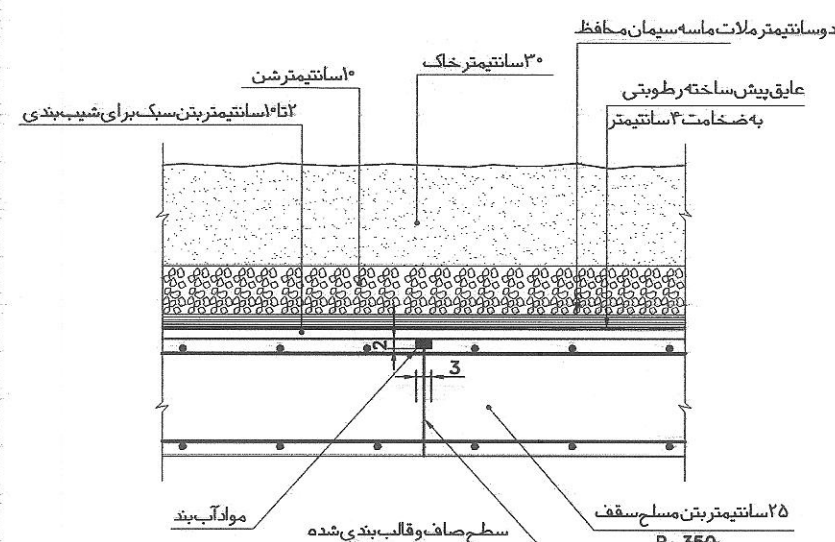



جزئیات درز اجرائی در سقف مخازن مدفون
مقیاس 1:10

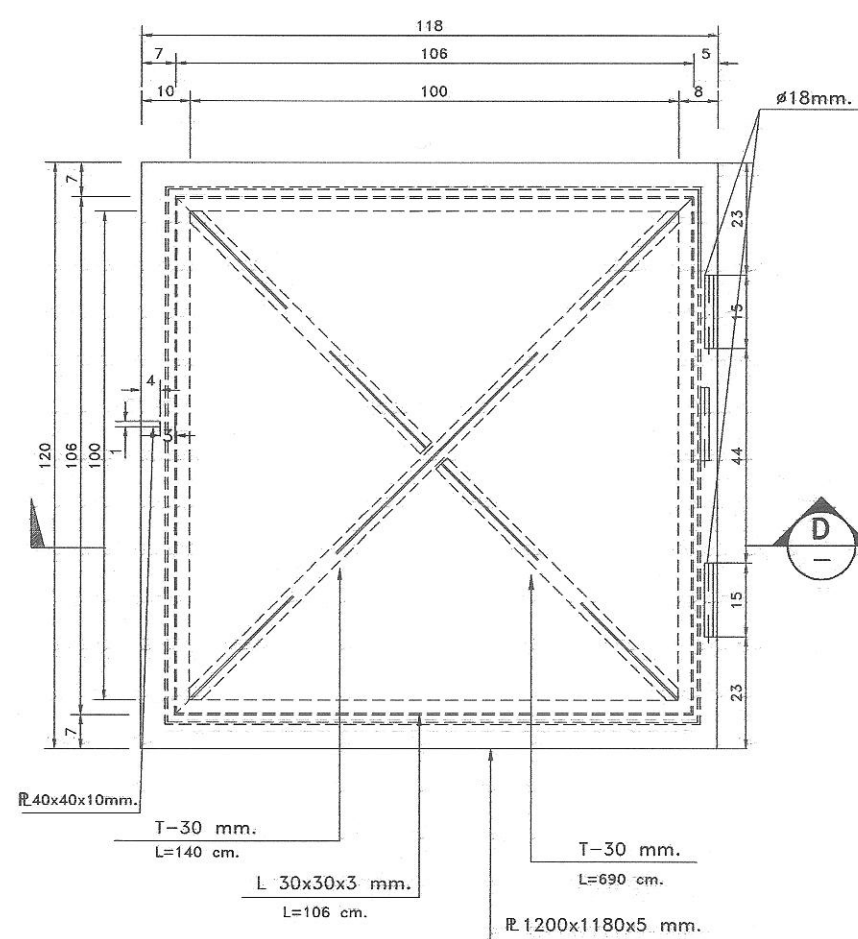


پلان دریچه بازدید 100x100
مقیاس 1:20

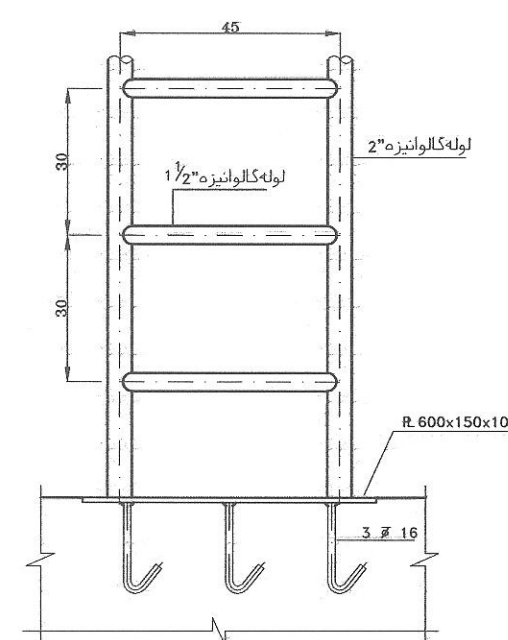


جزئیات پله فلزی و اتصال آن به دیوار
مقیاس 1:10

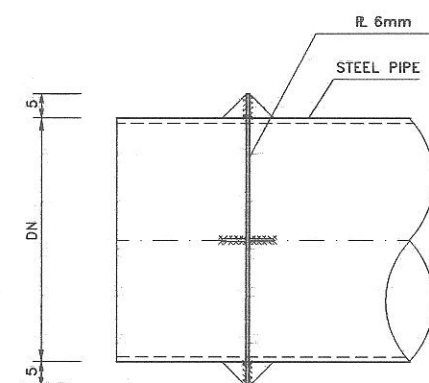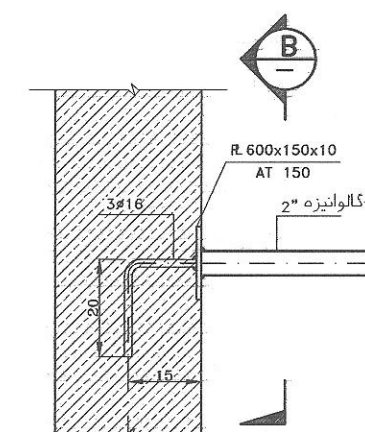


جزئیات تثبیت لوله های آب و لوله های هواکش در بتن
مقیاس 1:10

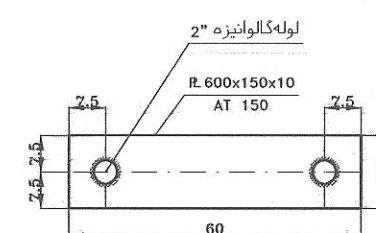


برش
مقیاس 1:10

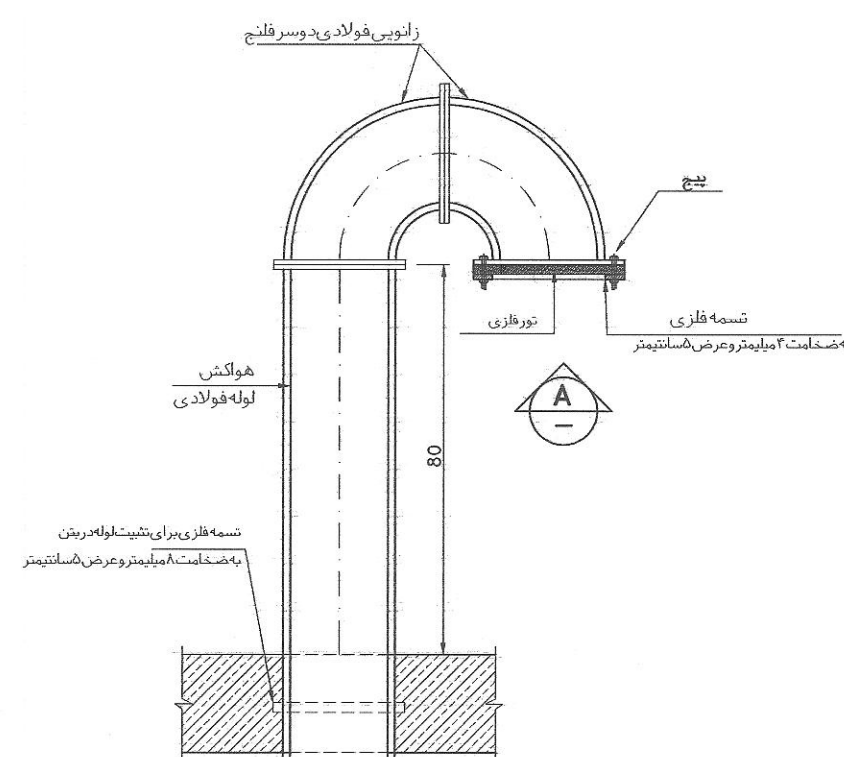

جزئیات لوله هواکش
مقیاس 1:10

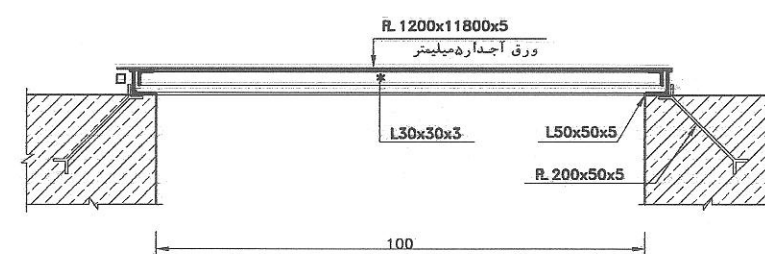


برش
مقیاس 1:10

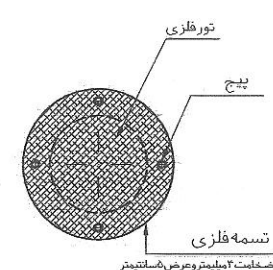


نمای
مقیاس 1:10

شرح	تجهیز
کارفرما:	
شهرداری رفسنجان	
عنوان طرح پروژه:	مقیاس:
طرح آبرسانی و آبیاری فضاهای سبز شهر رفسنجان	طبی نقشه
عنوان نقشه:	واحد:
مخزن ۵۰۰ مترمکعبی - تپ ۲	سانتیمتر
جزئیات	شماره نقشه:
II-51-ST-08/RM	

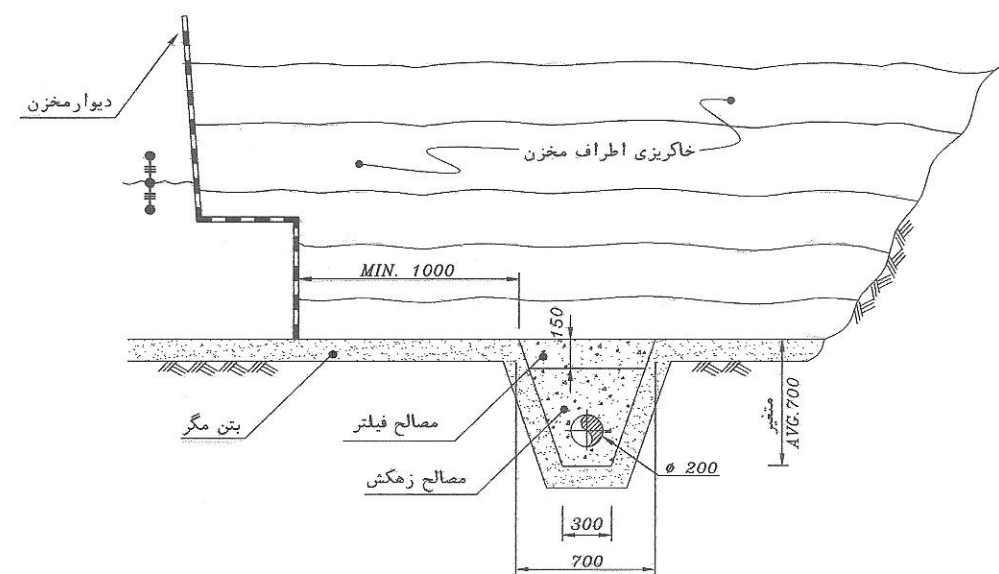


جزئیات کانالهای زهکش پیرامون مخزن

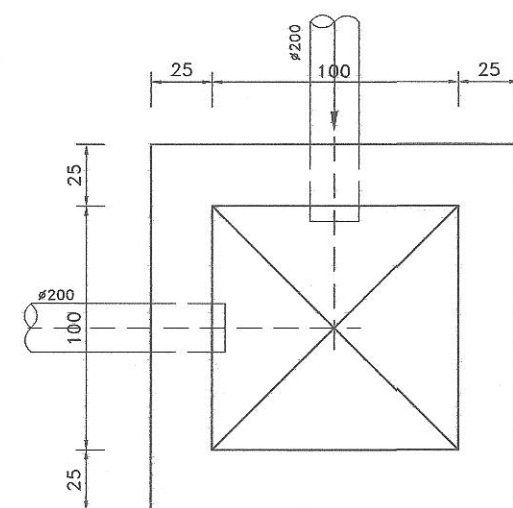


پلان تپ آدروهای باز دید

مقیاس 1:20

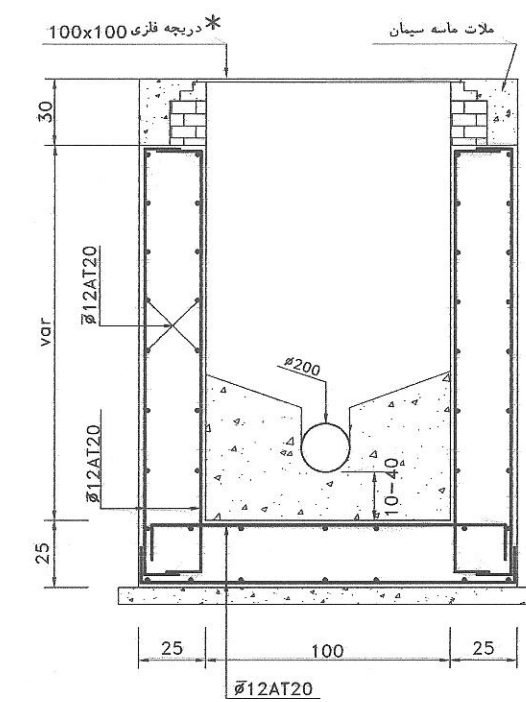


آرمانتور بندی آدروهای باز دید

مقیاس 1:20

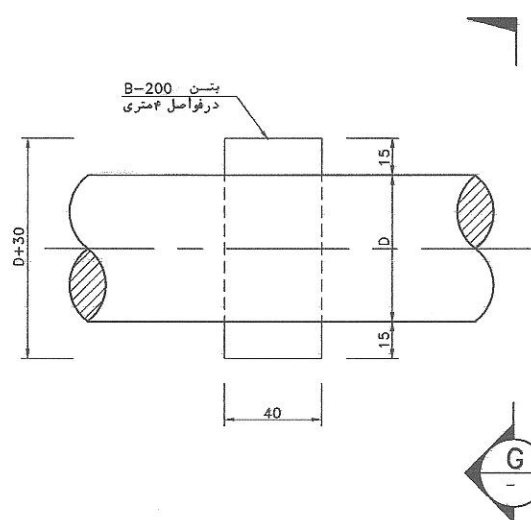

جزئیات ساپورت های زیر لوله ها تا محل بستر بکر

مقیاس 1:10

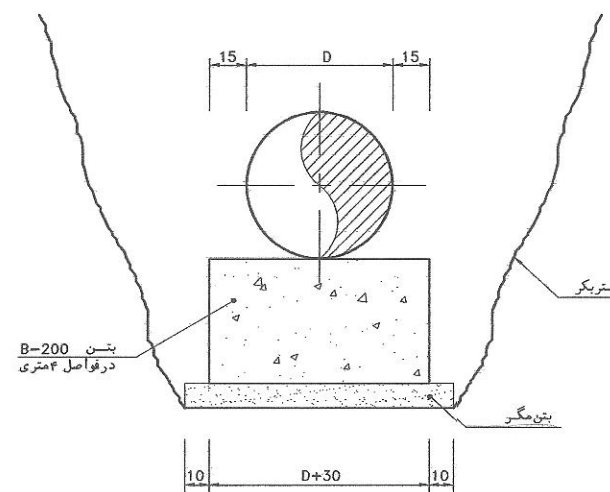

بش

مقیاس 1:10

تعیین	شرح
کارفرما :	شهرداری رفسنجان
مقیاس :	عنوان طرح / پروژه :
طابق نقشه :	طرح آبرسانی و آبیاری فضاهای سبز شهر رفسنجان
واحد :	مخزن ۵۰۰ متر مکعبی - تپ ۲
ساخته شده :	جزئیات
شماره نقشه :	II-51-ST-09/RJM