


جزئیات اجرایی  
مقطع 7-7

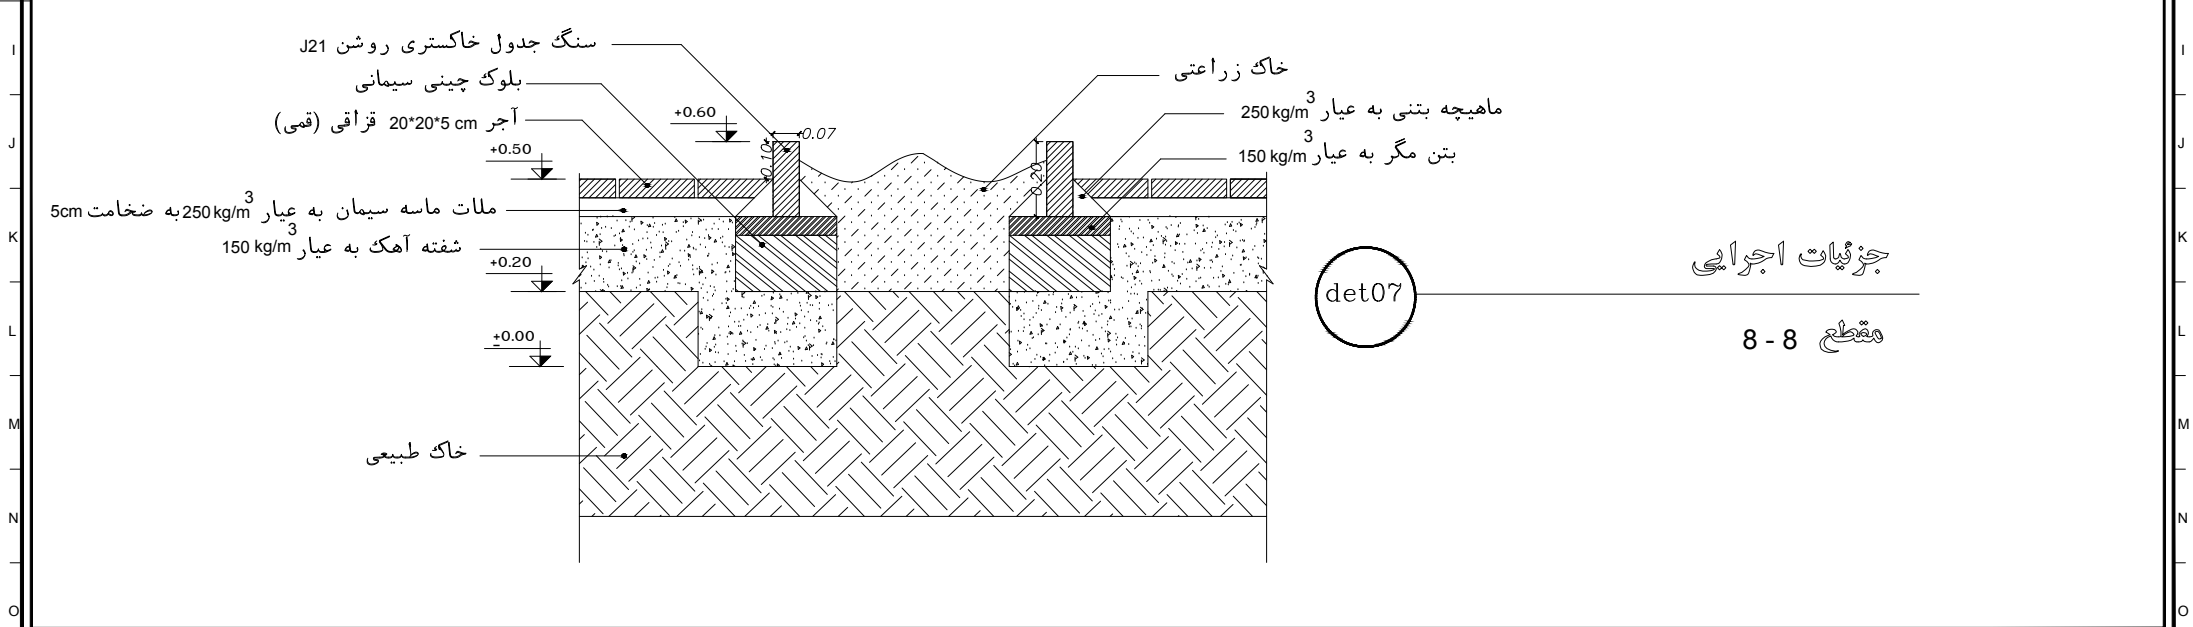

جزئیات اجرایی  
مقطع 8-8

	DATE تاریخ ۱۳۹۷/۱۲/۰۱		مقیاس 1/20	امین صداقت امین صداقت فرشته سالاری علیہ جعفری امین صداقت	مدیر طراحی طراحی ترسیم تأسیسات تصویب	PLAN SUB عنوان نقشه Det07	رانها ⑤ ⑥ ③ ④	CLIENT کارفرما شهرداری رفسنجان	Consultant مشاور دفتر طراحی معاونت فنی و عمرانی شهرداری رفسنجان	PROJECT SUB عنوان پروژه طراحی بوستان واقع در خیابان مصطفی خمینی ۵۵
	SHEET NO شماره نقشه A4-07			امین صداقت امین صداقت فرشته سالاری علیہ جعفری امین صداقت	MANAGER طراحی ترسیم تأسیسات تصویب	FILE NUMBER شماره پرونده STUDY NO شماره معماری	CLIENT کارفرما شهرداری رفسنجان	Consultant مشاور دفتر طراحی معاونت فنی و عمرانی شهرداری رفسنجان	PROJECT SUB عنوان پروژه طراحی بوستان واقع در خیابان مصطفی خمینی ۵۵	