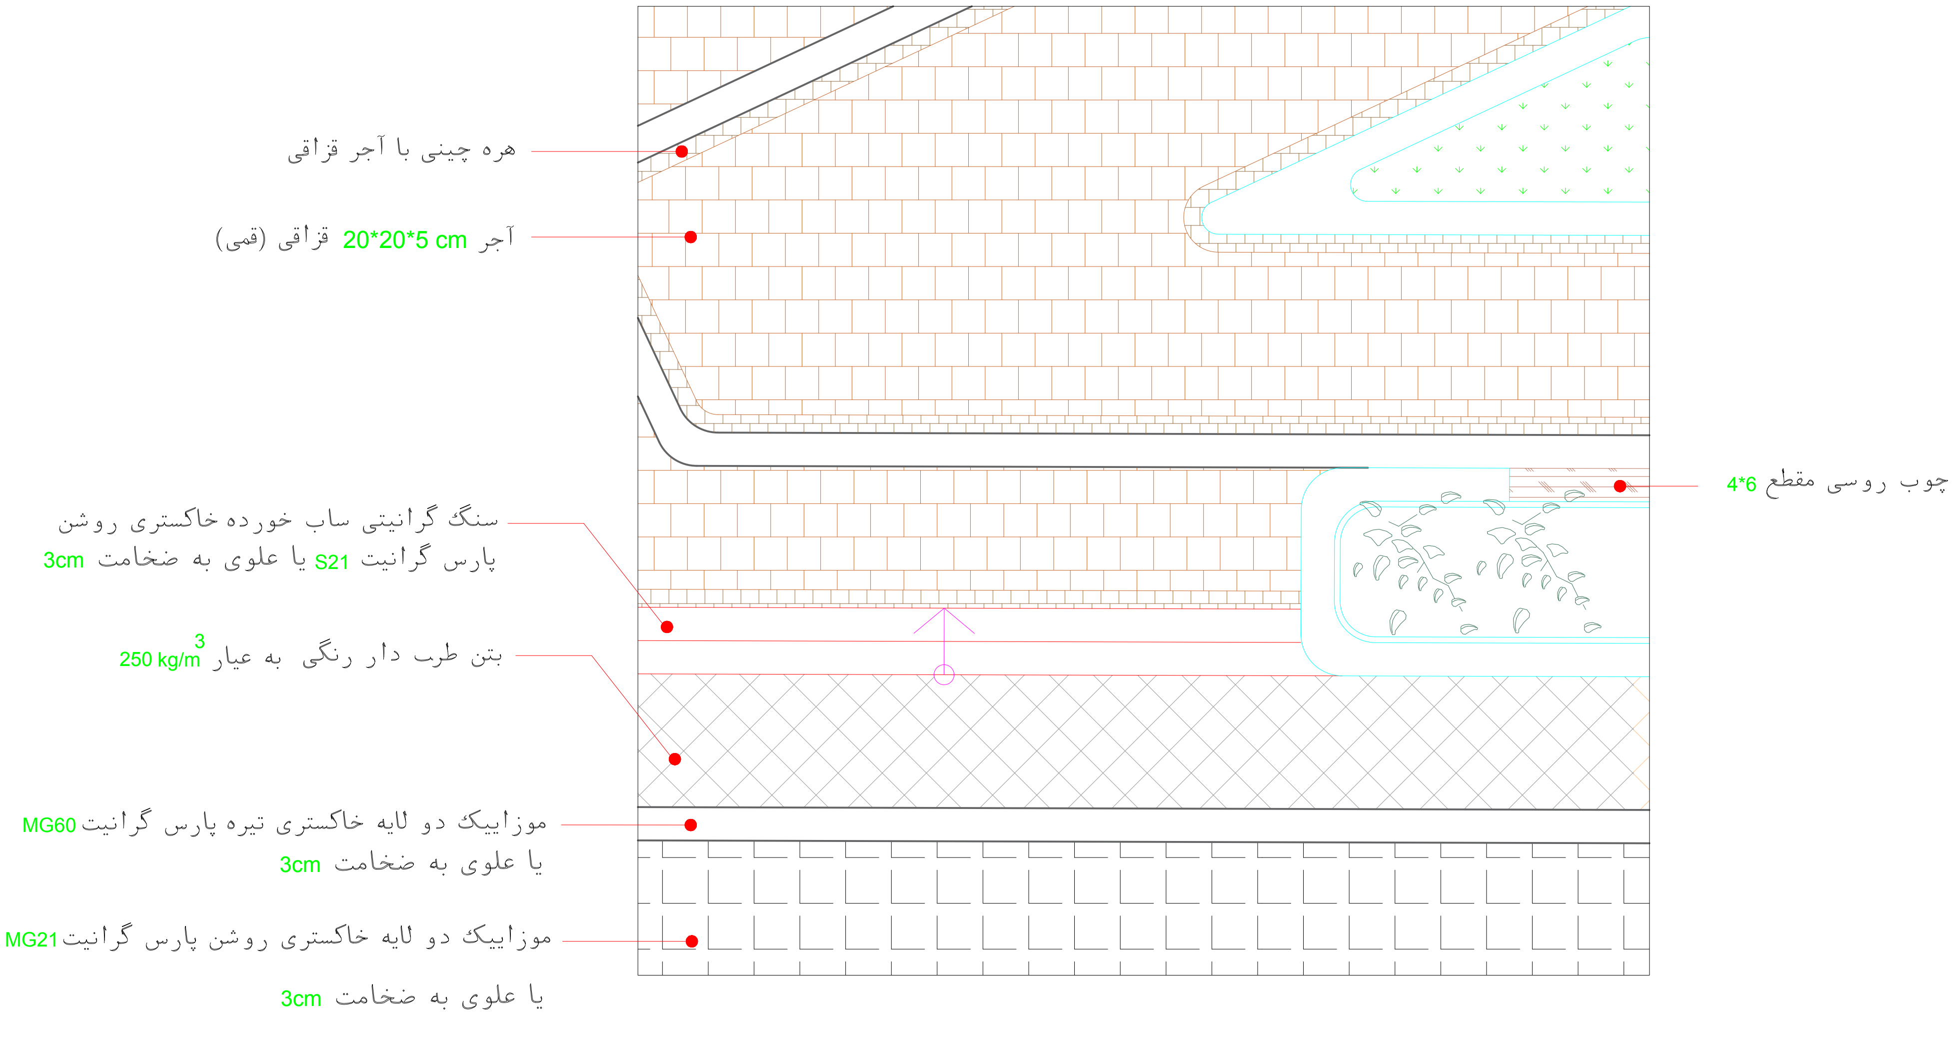

جزئیات اجرایی کفسازی

La-04

شهرداری رفسنجان	DATE تاریخ: ۱۳۹۷/۱۲/۰۱	SHEET NO شماره نقشه: A4-04	مقیاس: 1/50
MANAGER مدیر طراحی	امین صداقت		
DESGHN.BY طراح	امین صداقت		
DRAWN.BY ترسیم	فرشته سالاری		
CHECKED.BY تاسیسات	علیه جعفری		
APPROVED.BY تصویب	امین صداقت		
PLAN SUB عنوان نقشه			
FILE NUMBER شماره پرونده		STUDY رشته: معماری	

La-04

راهنما: 1 2 3 4 5 6

CLIENT کارفرما	Consultant مشاور	PROJECT SUB عنوان پروژه
شهرداری رفسنجان	دفتر طراحی معاونت فنی و عمرانی شهرداری رفسنجان	طراحی بوستان واقع در خیابان مصطفی خمینی ۵۵