


# DETAIL 03

Sc - 1:20

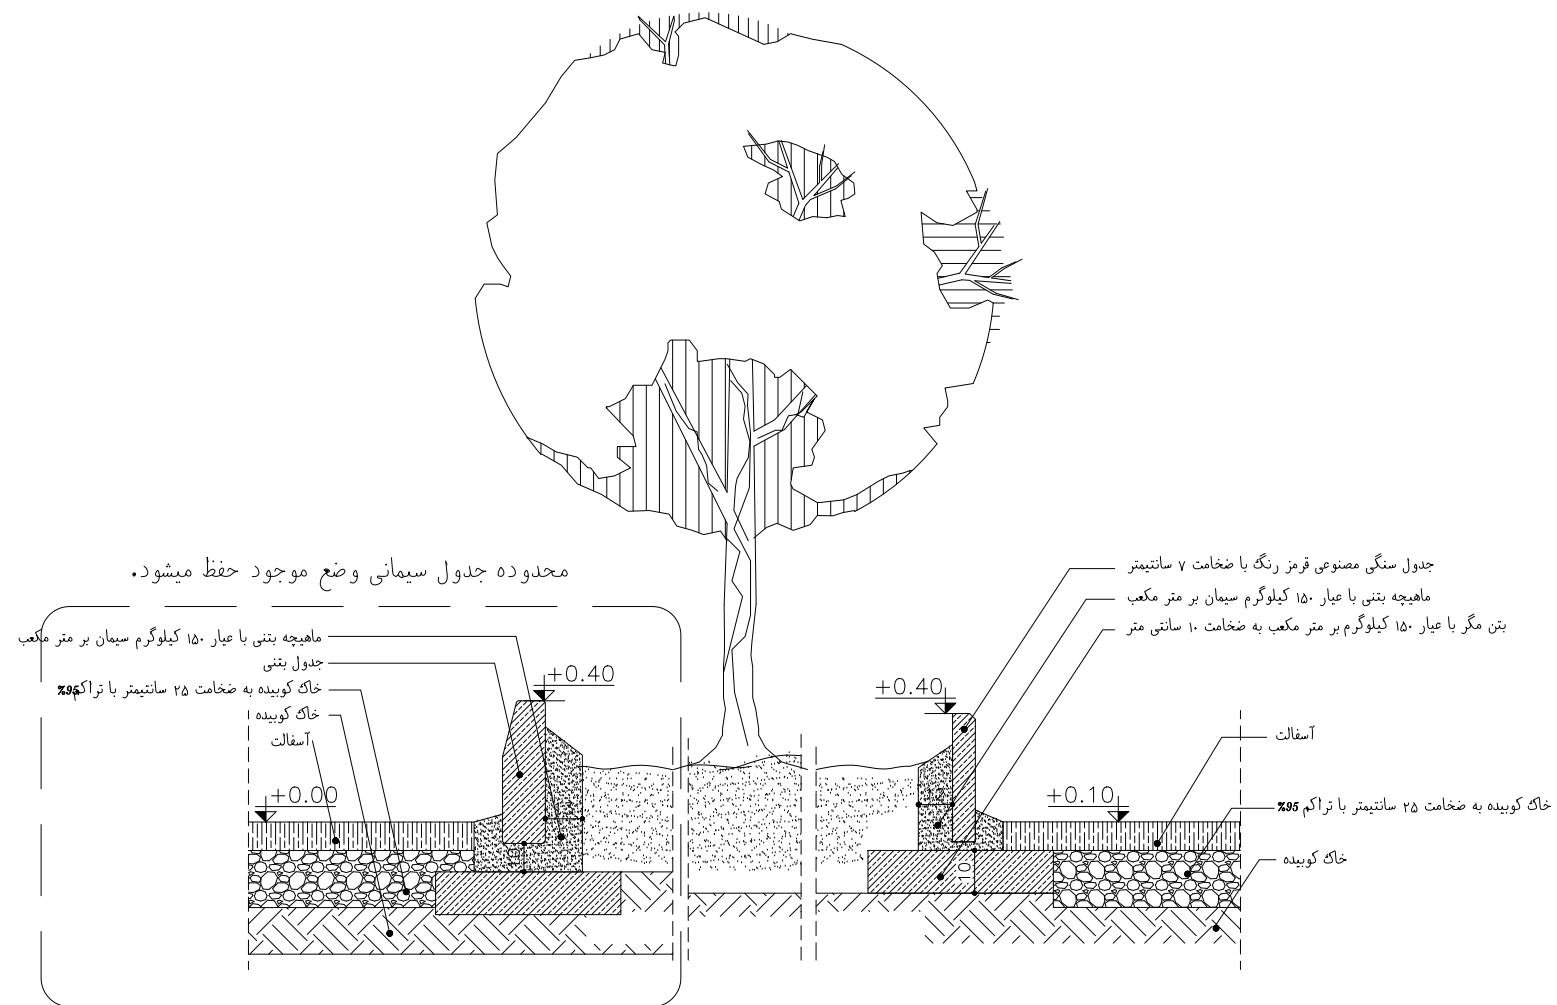

مقیاس:  
**1:20**

شماره نقشه:  
**D-03**

تاریخ:  
اردیبهشت  
۱۳۹۸

کنترل:  
دکتر عباس فتحی پور

ترسیم:  
آتلیه گروه معماری  
واحد رفسنجان

مدیر طرح:  
دکتر علیرضا غفاری

طرح:  
آتلیه گروه معماری  
واحد رفسنجان

طراحی و ساماندهی گذرگاه فرهنگی-تفریحی  
بلوار امام رضا(ع) رفسنجان

کارفرما:  
شهرداری رفسنجان

دانشگاه آزاد اسلامی  
واحد رفسنجان

