


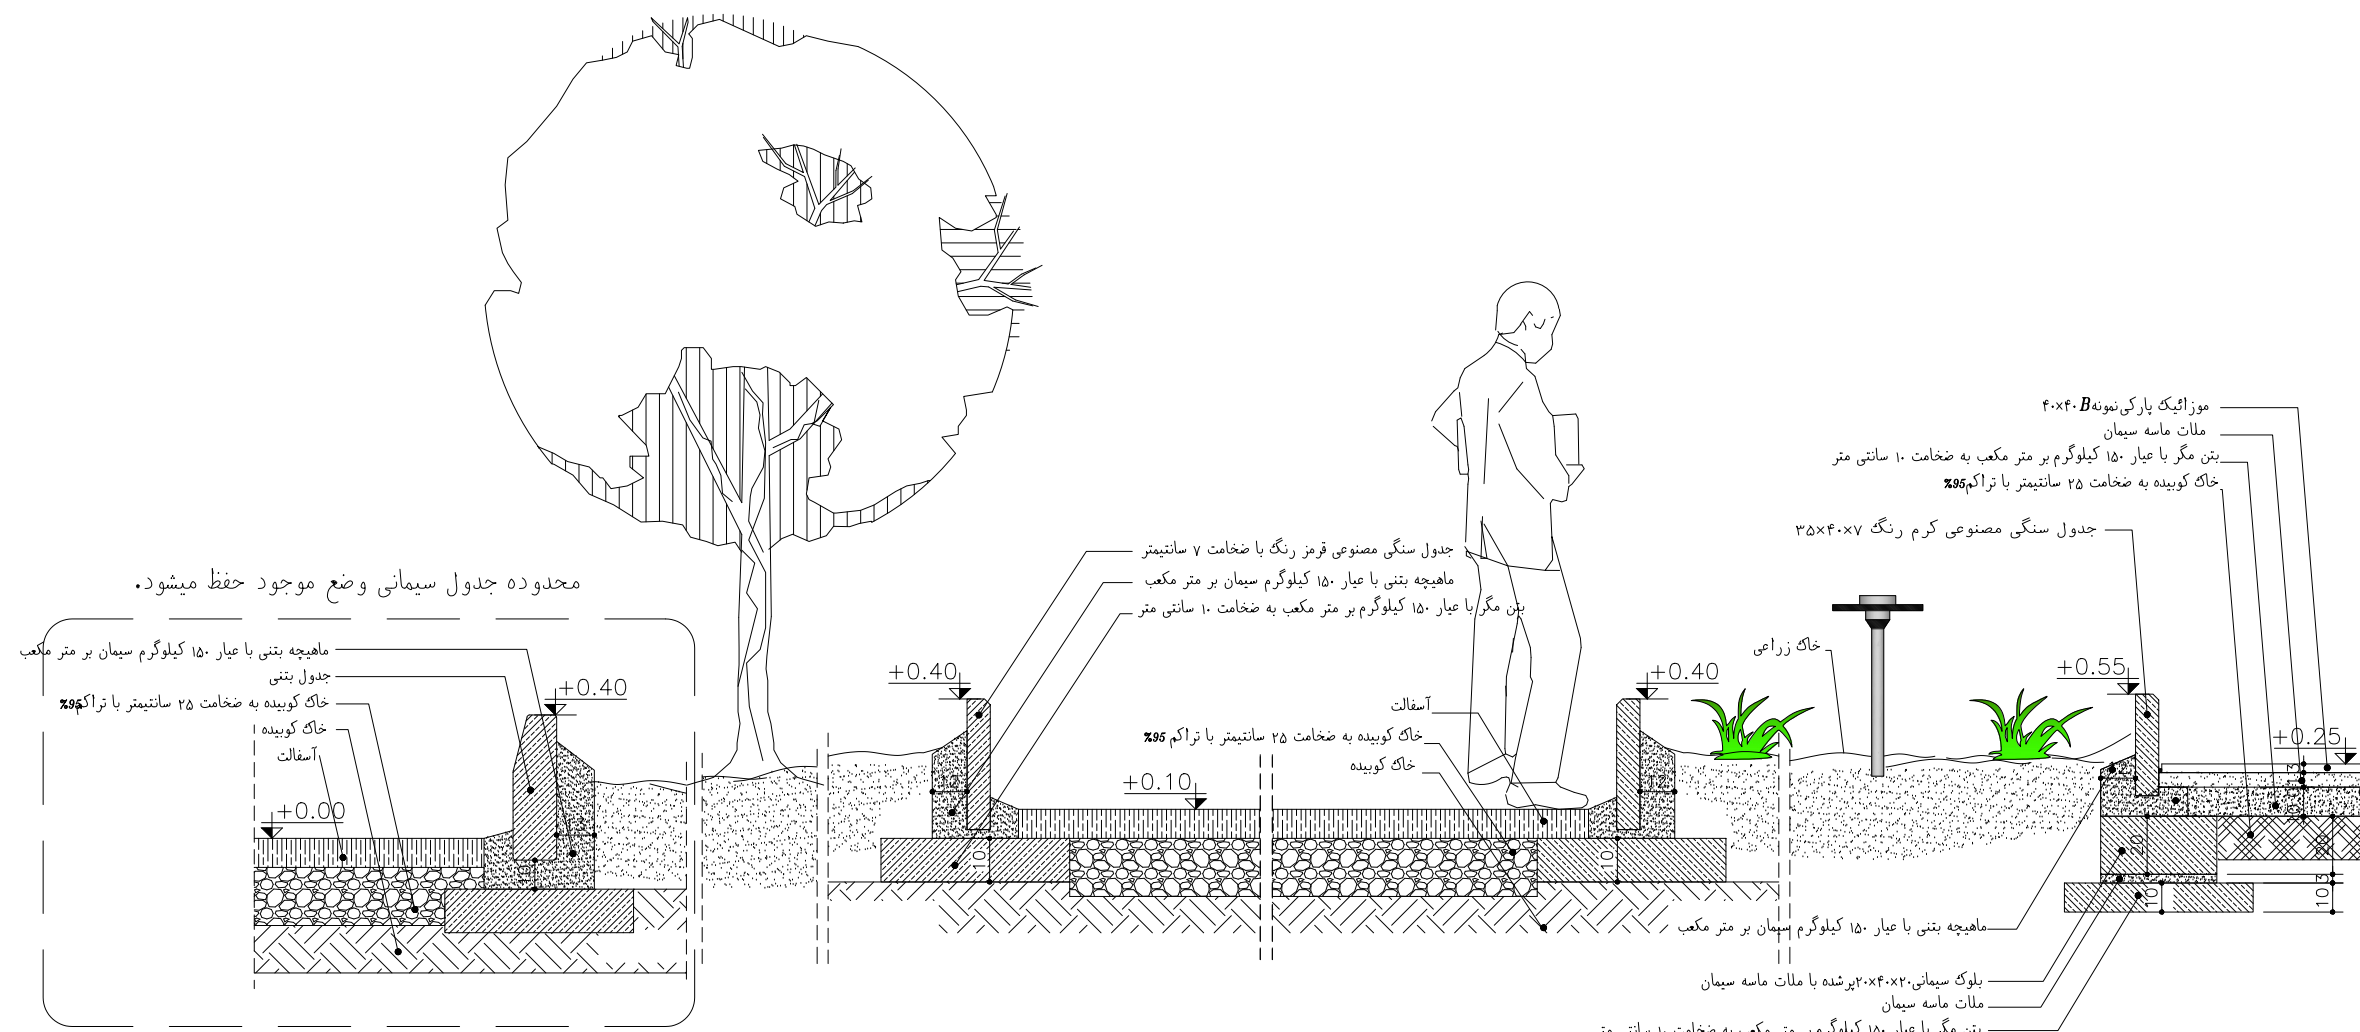

DETAIL 09

Sc - 1:20

مقیاس:

1:20

شماره نقشه:

D-09

تاریخ:

۱۳۹۸ اردیبهشت

کنترل:

دکتر عباس فتحی پور

ترسیم:

آتلیه گروه معماری
واحد رفسنجان

مدیر طرح:

دکتر علیرضا غفاری

طرح:

آتلیه گروه معماری
واحد رفسنجان

طراحی و ساماندهی گذرگاه فرهنگی-تفریحی

بلوار امام رضا(ع) رفسنجان

کارفرما:

شهرداری رفسنجان

دانشگاه آزاد اسلامی

واحد رفسنجان

