


DETAIL 38
Sc - 1:20

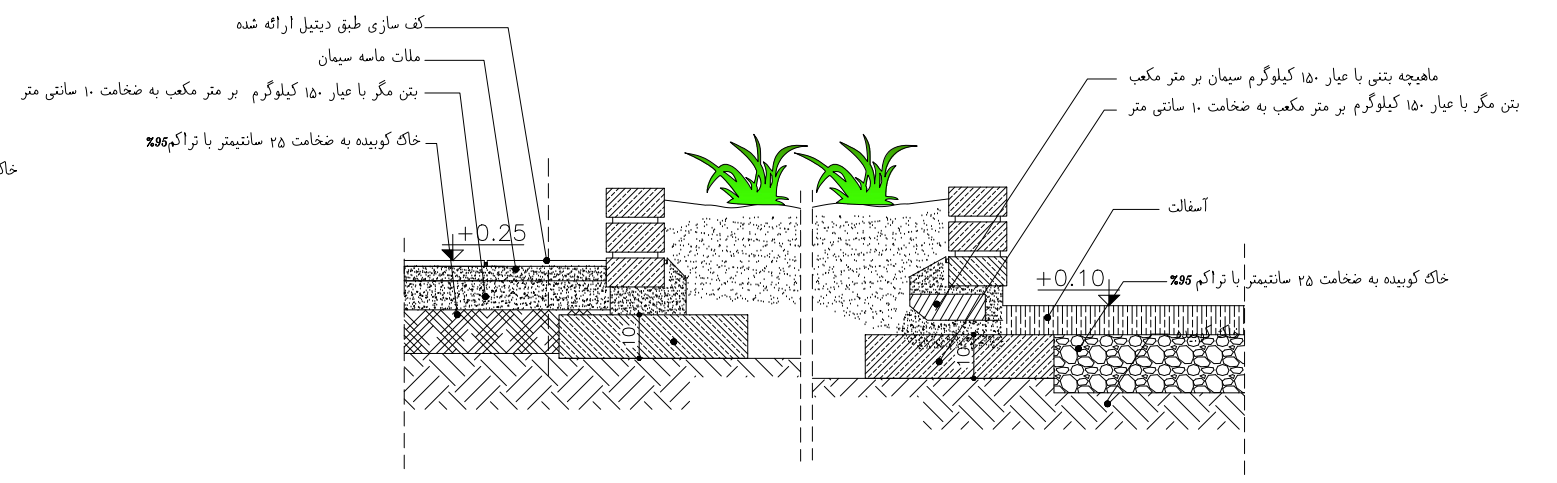

DETAIL 37
Sc - 1:20

مقیاس: 1:20	شماره نقشه: D-37 D-38	تاریخ: اردیبهشت ۱۳۹۸	کنترل: دکتر عباس فتحی پور	ترسیم: آتلیه گروه معماری واحد رفسنجان	مدیر طرح: دکتر علیرضا غفاری	طرح: آتلیه گروه معماری واحد رفسنجان	طراحی و ساماندهی گذرگاه فرهنگی-تفریحی بلوار امام رضا(ع) رفسنجان	کارفرما: شهرداری رفسنجان	دانشگاه آزاد اسلامی واحد رفسنجان	
-----------------------	---	----------------------------	------------------------------	---	--------------------------------	---	--	-----------------------------	-------------------------------------	--