


E:\project98\park rafsanjan\new render\render\New folder (3)\7.jpg

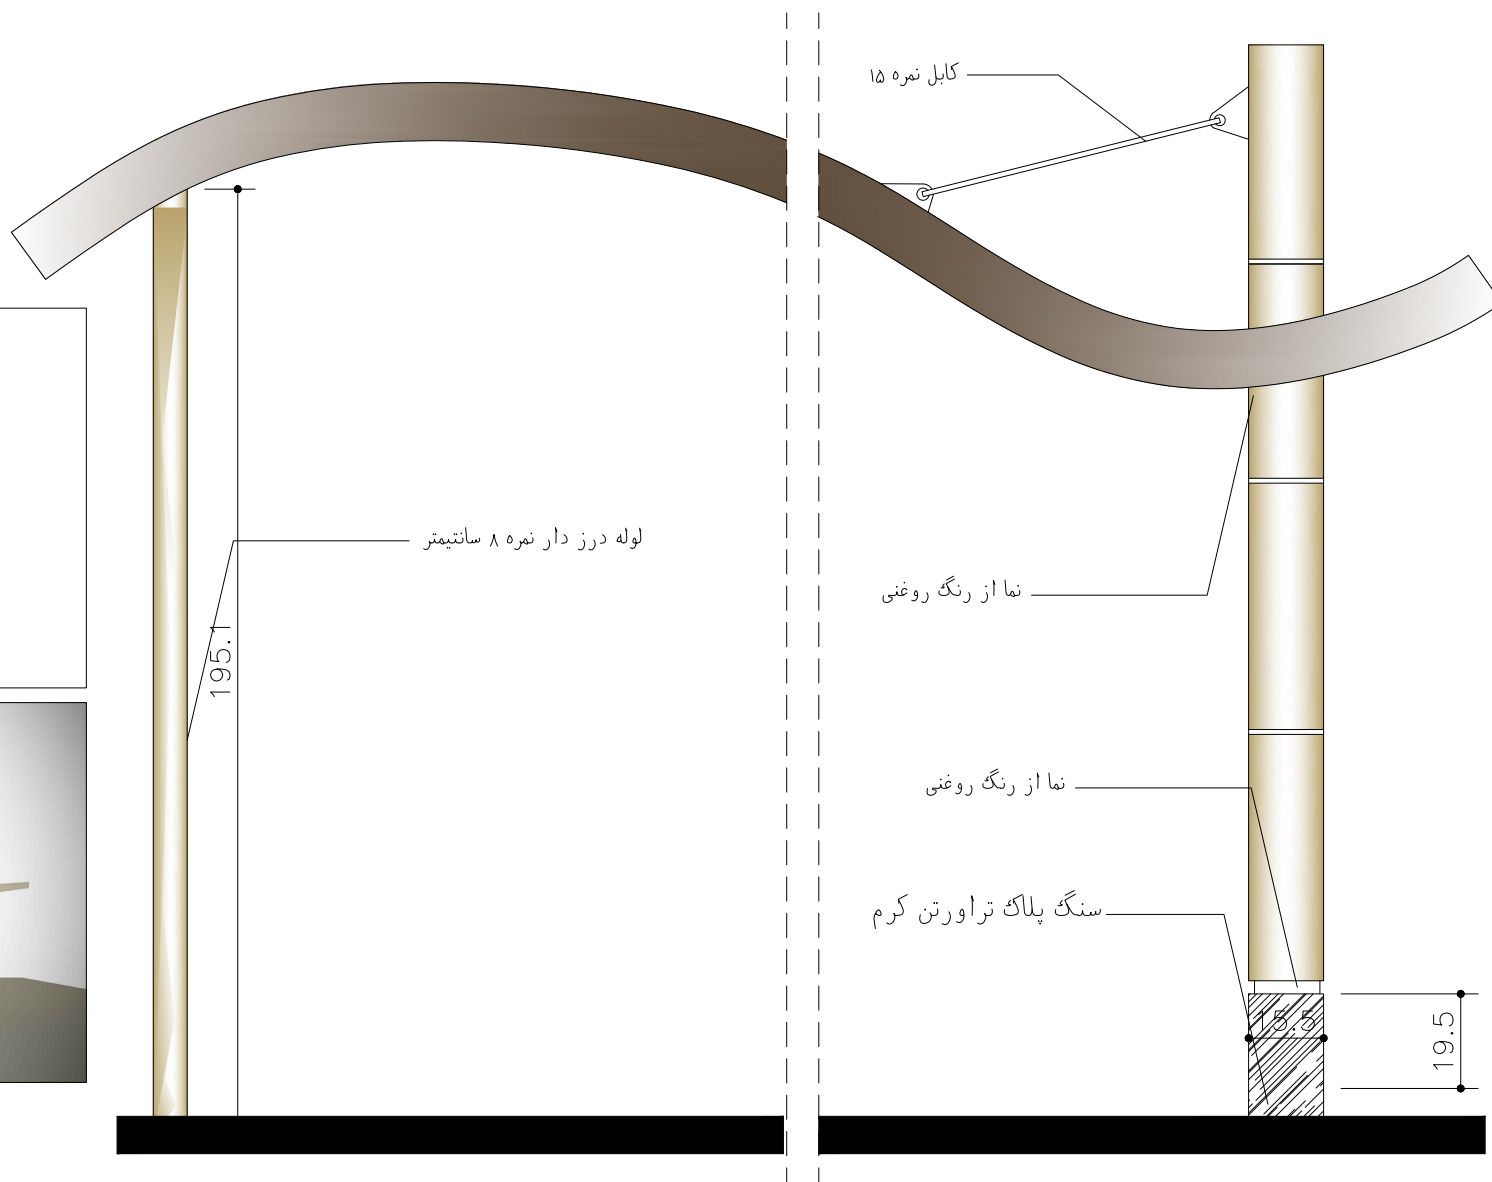

DETAIL 61

Sc - 1:20



مقیاس:
1:20

شماره نقشه:
D-61

تاریخ:
اردیبهشت
۱۳۹۸

کنترل:
دکتر عباس فتحی پور

ترسیم:
آتلیه گروه معماری
واحد رفسنجان

مدیر طرح:
دکتر علیرضا غفاری

طرح:
آتلیه گروه معماری
واحد رفسنجان

طراحی و ساماندهی گذرگاه فرهنگی-تفریحی
بلوار امام رضا(ع) رفسنجان

کارفرما:
شهرداری رفسنجان

دانشگاه آزاد اسلامی
واحد رفسنجان

