E:\project98\park rafsanjan\new render\render\New folder (16)\36.jpg

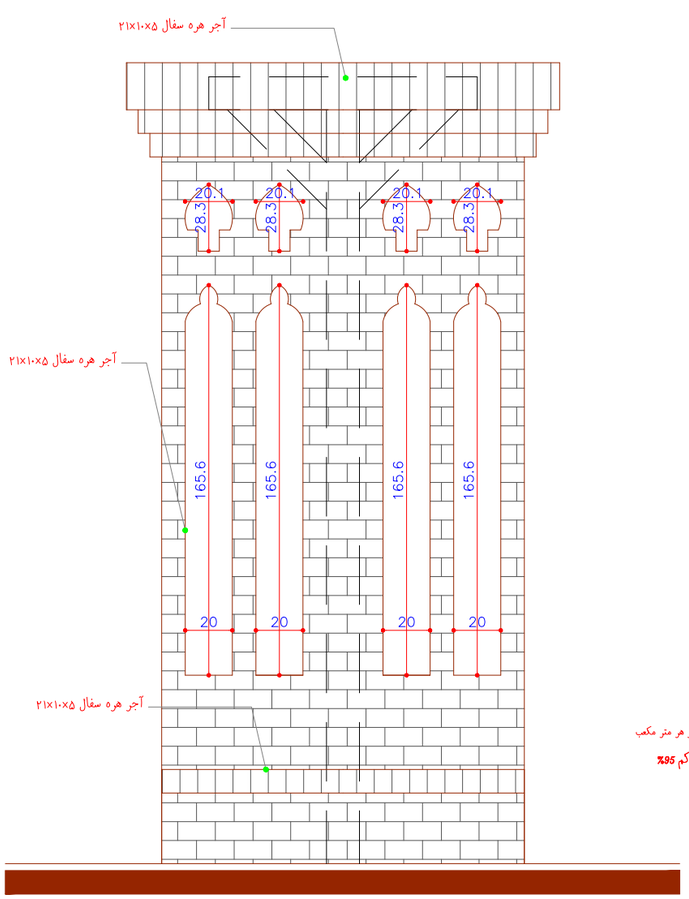

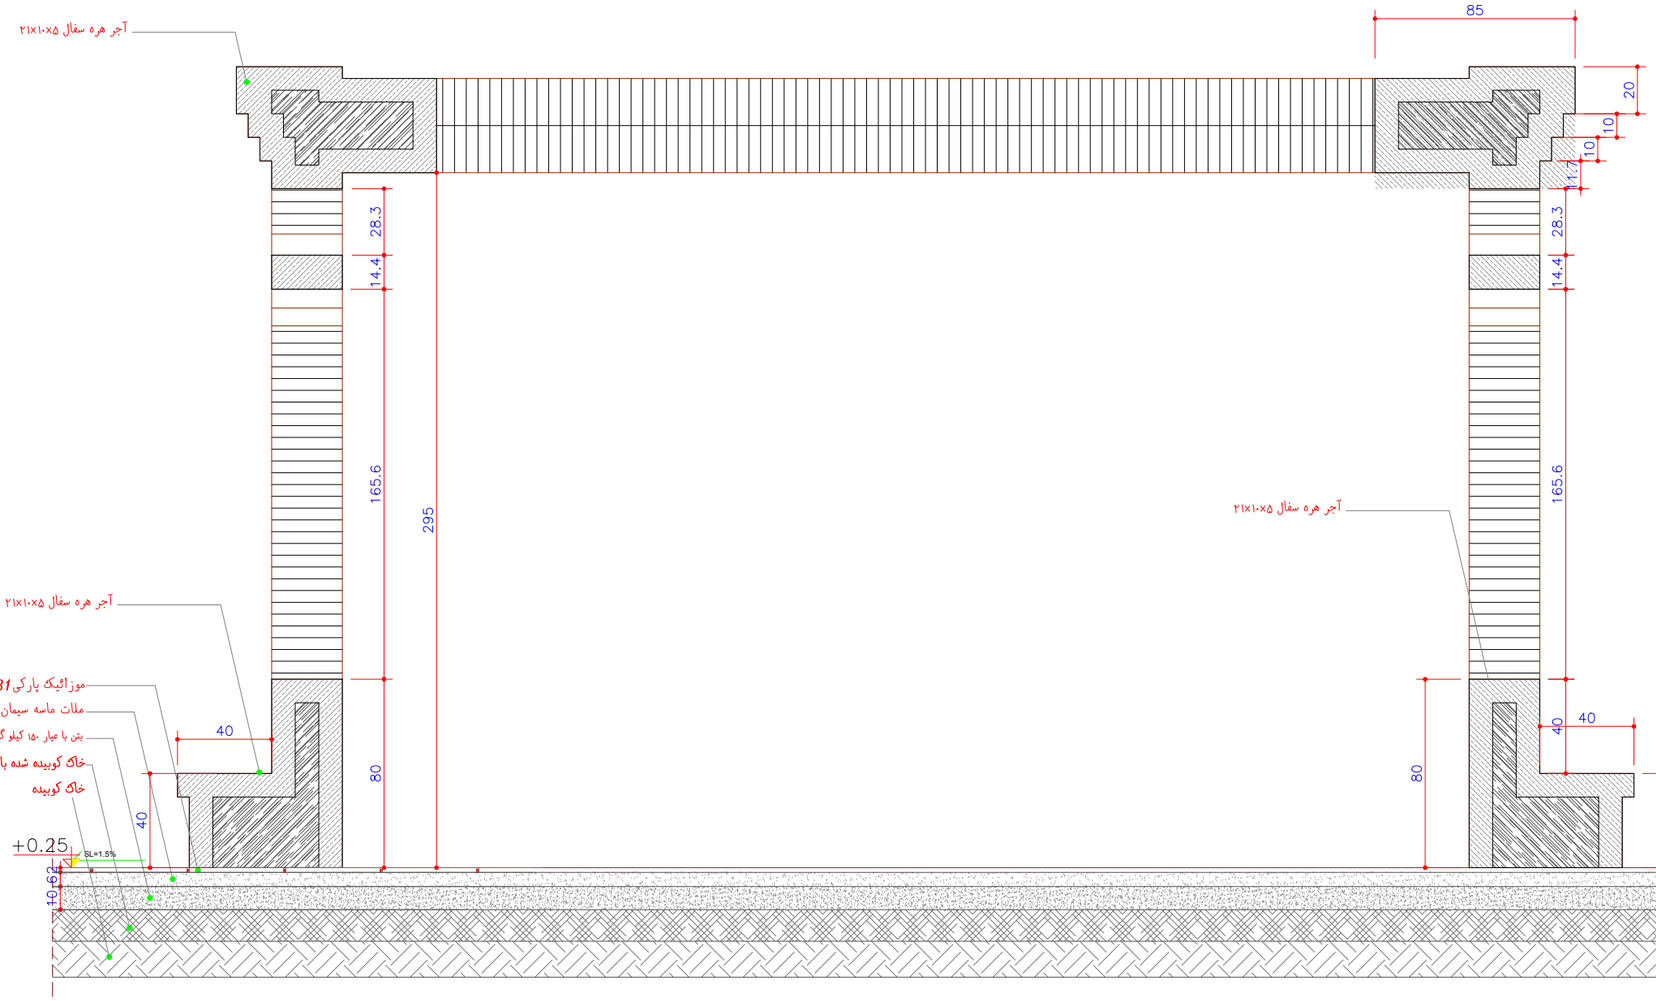

DETAIL 69

Sc - 1:20

مقیاس: 1:20	شماره نقشه: D-69	تاریخ: اردیبهشت ۱۳۹۸	کنترل: دکتر عباس فتحی پور	ترسیم: آتلیه گروه معماری واحد رفسنجان	مدیر طرح: دکتر علیرضا غفاری	طرح: آتلیه گروه معماری واحد رفسنجان	طراحی و ساماندهی گذرگاه فرهنگی-تفریحی بلوار امام رضا(ع) رفسنجان	کارفرما: شهرداری رفسنجان	دانشگاه آزاد اسلامی واحد رفسنجان