


خیابان





+0.00

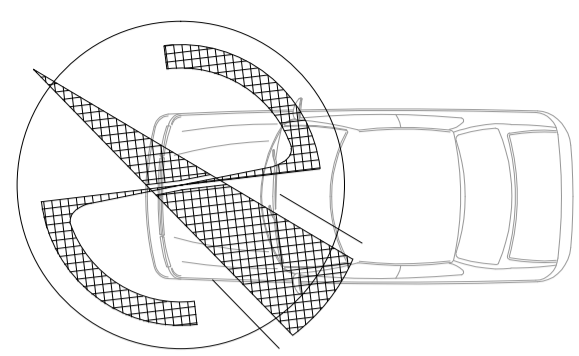

Detail-47
D-47

Detail-47
D-47

Detail-47
D-47

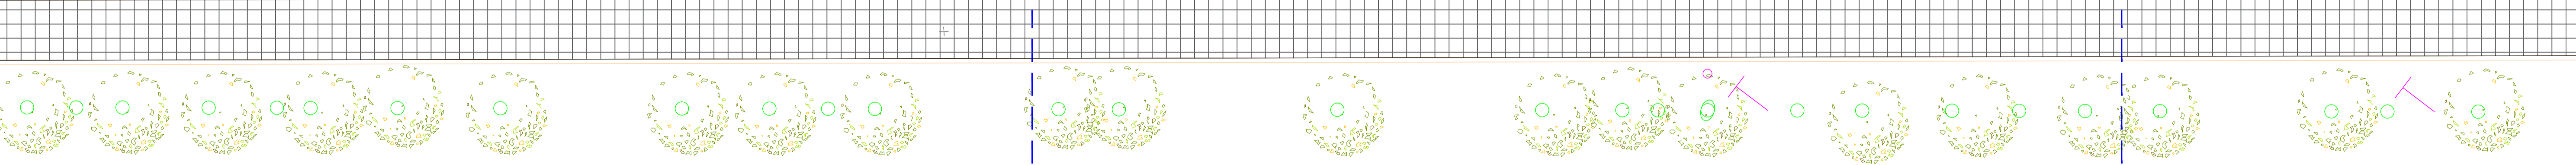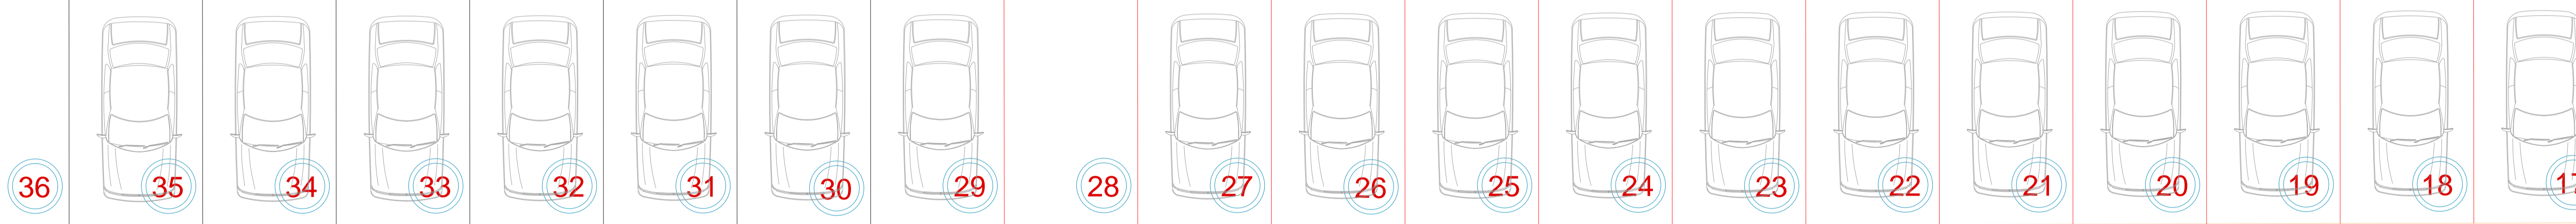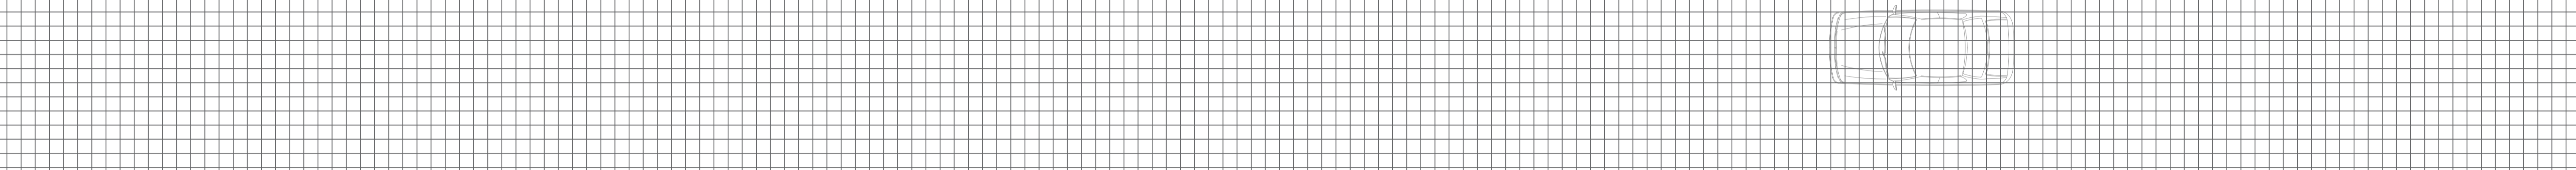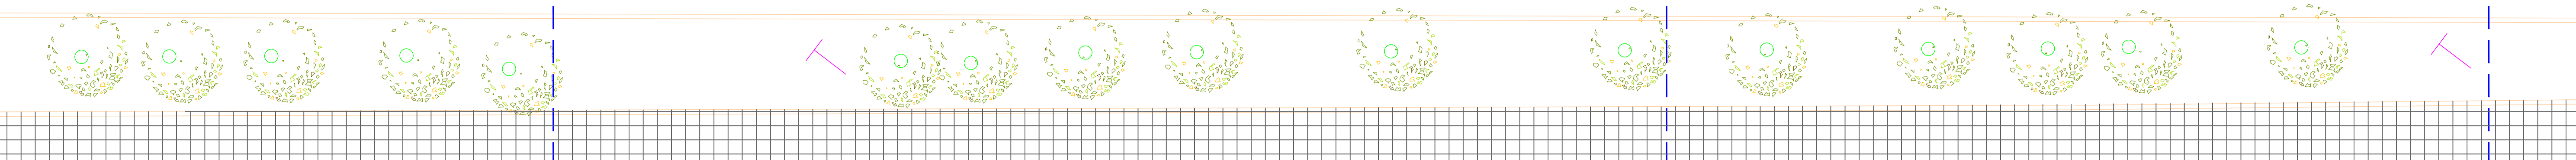


Detail-02
D-02

Detail-02
D-02

+0.00

خیابان

A-03

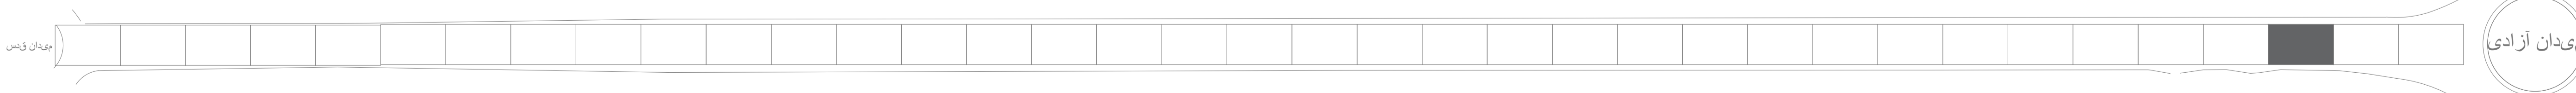

مقیاس: 1:100	شماره نقشه: A-03	تاریخ: اردیبهشت ۱۳۹۸	کنترل: دکتر عباس فتحی پور	ترسیم: آتلیه گروه معماری واحد رفسنجان	مدیر طرح: دکتر علیرضا غفاری	طرح: آتلیه گروه معماری مهندس فهیمه ضیایی-فائزه باقری دکتر محمد مهدی مهران	طراحی و ساماندهی گذرگاه فرهنگی-تفریحی بلوار امام رضا(ع) رفسنجان	کارفرما: شهرداری رفسنجان	دانشگاه آزاد اسلامی واحد رفسنجان	
------------------------	----------------------------	----------------------------	------------------------------	---	--------------------------------	--	--	-----------------------------	-------------------------------------	--