


خیابان

خیابان

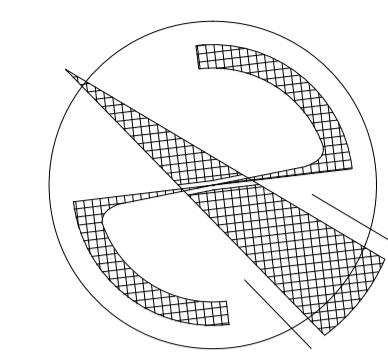

+0.00

+0.00

+0.10

+0.25

Detail-07  
D-07

Detail-05  
D-05

Detail-06  
D-06

Detail-05  
D-05

Detail-10  
D-10

Detail-05  
D-05

Detail-18  
D-18

Detail-07  
D-07

Detail-05  
D-05

Detail-06  
D-06

Detail-05  
D-05

Detail-10  
D-10

Detail-05  
D-05

Detail-61  
D-61

Detail-49  
D-49



Detail-60  
D-60

Detail-49  
D-49

Detail-59  
D-59

WC-T1

WC-T1

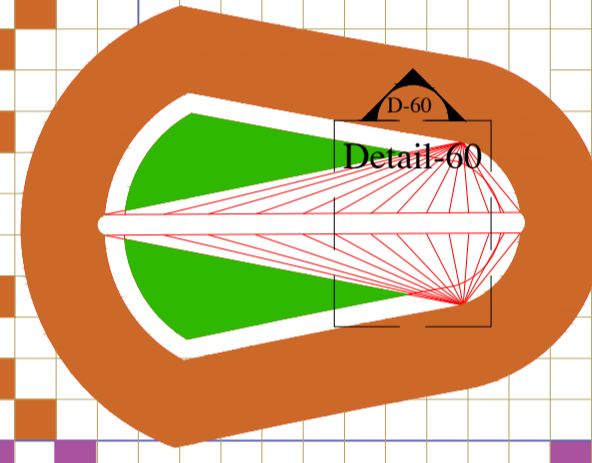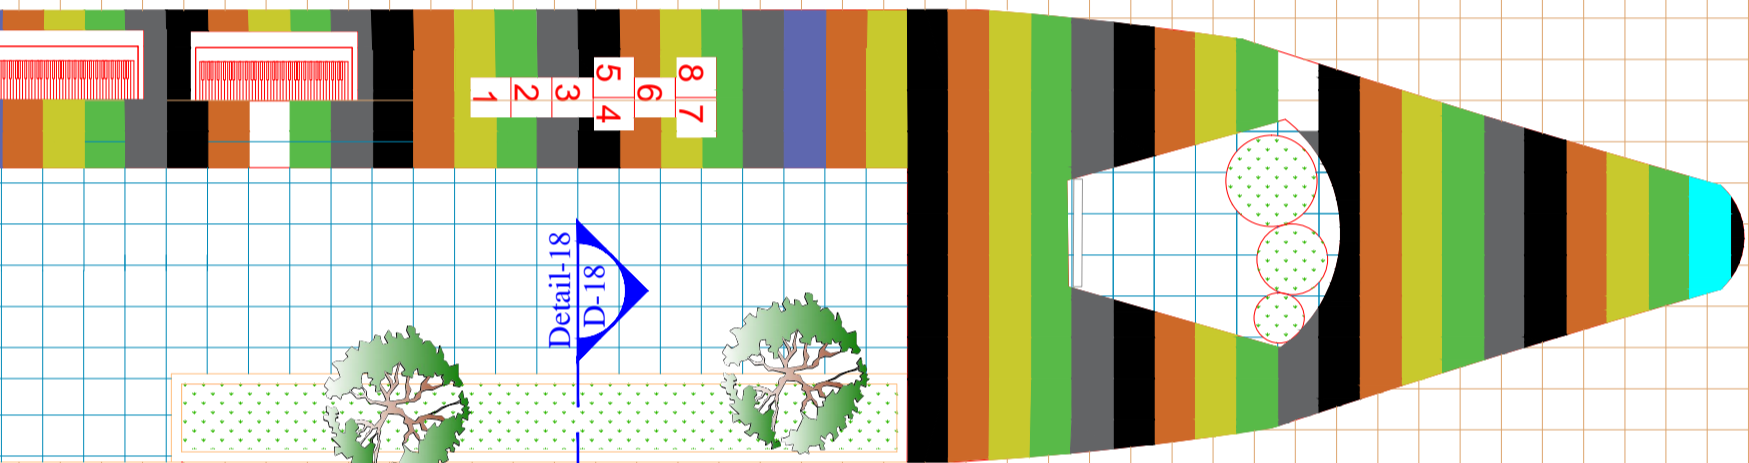

A-05

میدان وینس

میدان آزادی

مقیاس:

1:100

شماره نقشه:

A-05

تاریخ:

اردیبهشت  
۱۳۹۸

کنترل:

دکتر عباس فتحی پور

ترسیم:

آتلیه گروه معماری  
واحد رفسنجان

مدیر طرح:

دکتر علیرضا غفاری

طرح:

آتلیه گروه معماری  
مهندس فهیمه ضیایی-فائزه باقری  
دکتر محمد مهدی مهران

طراحی و ساماندهی گذرگاه فرهنگی-تفریحی

بلوار امام رضا(ع) رفسنجان

کارفرما:

شهرداری رفسنجان

دانشگاه آزاد اسلامی

واحد رفسنجان

