
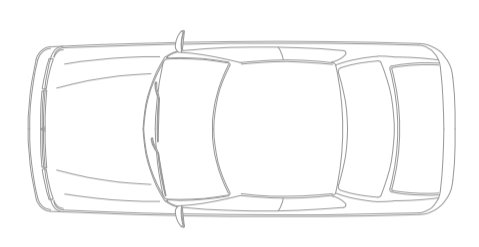


خیابان

+0.00

+0.00

خیابان

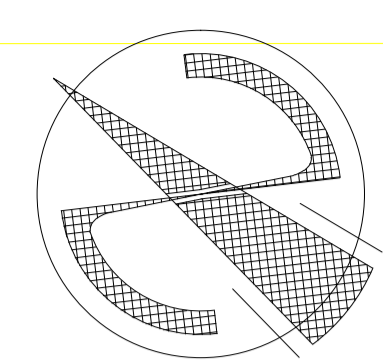

Detail-51

Detail-44

Detail-44

Detail-56

+0.25

+0.10

Detail-56

+0.10

Detail-58


+0.25

Detail-03

Detail-03

100	99	98	97	96	95	94	93	92	91
81	80	79	78	77	76	75	74	73	72
61	60	59	58	57	56	55	54	53	52
41	40	39	38	37	36	35	34	33	32
21	20	19	18	17	16	15	14	13	12
1	2	3	4	5	6	7	8	9	10

A-33

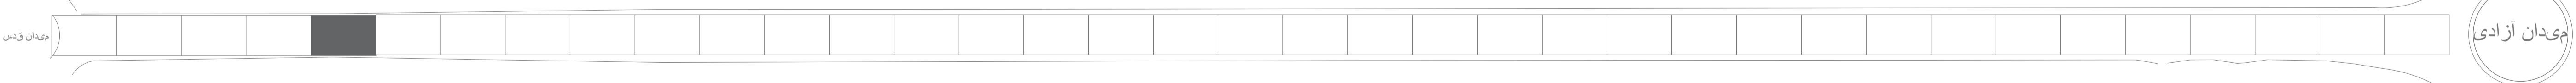

میدان آزادی

مقیاس: 1:100	شماره نقشه: A-33	تاریخ: اردیبهشت ۱۳۹۸	کنترل: دکتر عباس فتحی پور	ترسیم: آتلیه گروه معماری واحد رفسنجان	مدیر طرح: دکتر علیرضا غفاری	طرح: آتلیه گروه معماری مهندس فهیمه ضیایی-فائزه باقری دکتر محمد مهدی مهران	طراحی و ساماندهی گذرگاه فرهنگی-تفریحی بلوار امام رضا(ع) رفسنجان	کارفرما: شهرداری رفسنجان	دانشگاه آزاد اسلامی واحد رفسنجان	
-----------------	----------------------------	-------------------------	------------------------------	---	--------------------------------	--	--	-----------------------------	-------------------------------------	--