


1 2 3 4 5 6 7 8 9 10 11 12 13 14 15 16 17 18

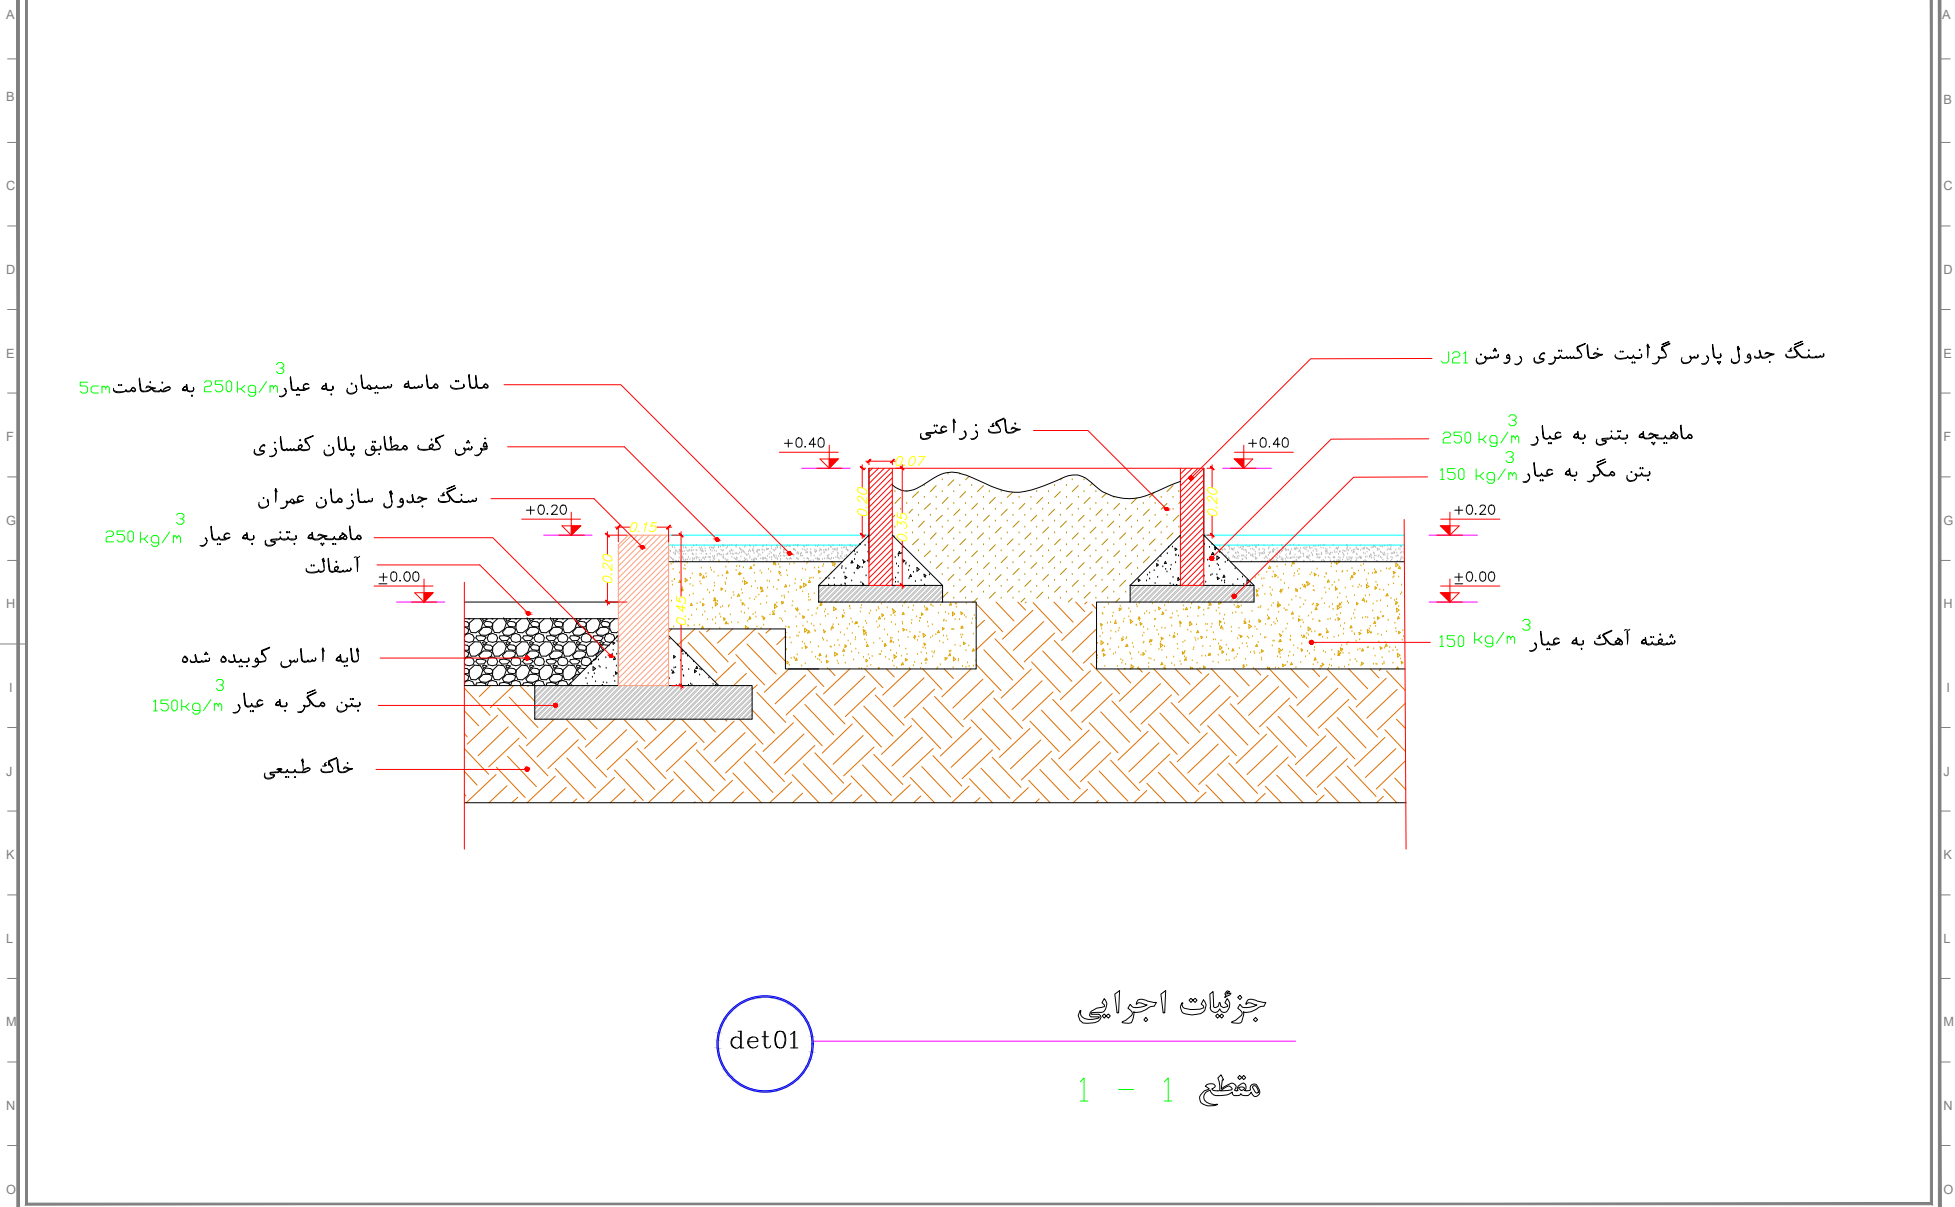

det01

جزئیات اجرایی

1 - 1 مقطع

	DATE	تاریخ		مشیت	امین صداقت	MANAGER	مدیر طراحی	PLAN SUB	عنوان نقشه	رانتهما ① ② ③ ④	CLIENT	کارفرما	مشاور	PROJECT SUB	عنوان پروژه
	SHEET NO	شماره نقشه			حسام سجادی	DESIGN BY	طراح	شماره پرونده	شماره نقشه		مشتری	شهرداری رoshانجان	دفتر طراحی معاونت فنی و عمرانی	شهرداری رoshانجان	بوستان واقع در شهرک ولایت
A4-01		1/20	فرشته سالاری	DRAWN BY	ترسیم	تاسیسات	CHECKED BY	تاسیسات	APPROVED BY	تصویب					

1 2 3 4 5 6 7 8 11 12 13 14 15 16 17 18