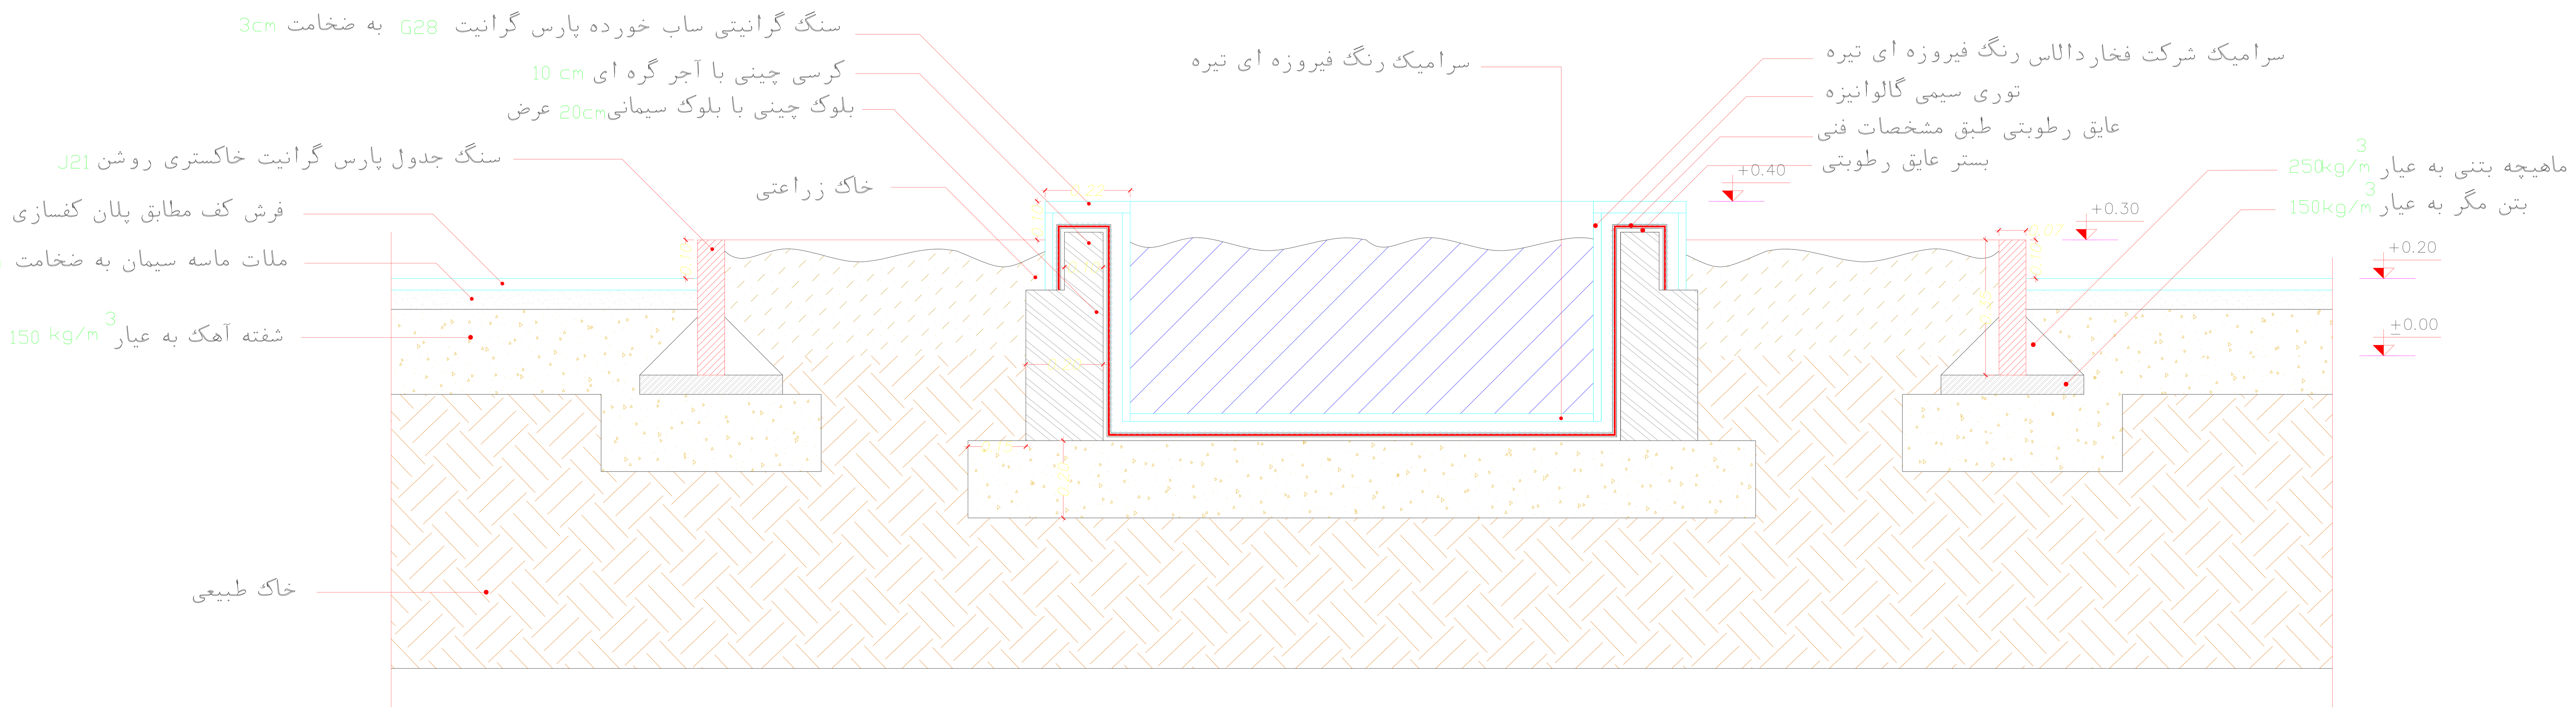

det05

جزئیات اجرایی

مقطع 5 - 5

شهرداری رفسنجان	تاریخ DATE	۱۳۹۸/۰۲/۲۳
	شماره نقشه SHEET NO	A4-05
مقیاس	1/30	

مدیر طراحی	MANAGER	امین صداقت
طراح	DESGHN.BY	حسام سجادی
ترسیم	DRAWN.BY	فرشته سالاری
تاسیسات	CHECKED.BY	علیه جعفری
تصویب	APPROVED.BY	امین صداقت

عنوان نقشه PLAN SUB

شماره پرونده FILE NUMBER

رشته STUDY: معماری

Det05

راهنما: 1، 2، 3، 4، 5، 6

کارفرما CLIENT: شهرداری رفسنجان

مشاور Consultant: دفتر طراحی معاونت فنی و عمرانی شهرداری رفسنجان

عنوان پروژه PROJECT SUB: طراحی بوستان واقع در شهرک ولایت