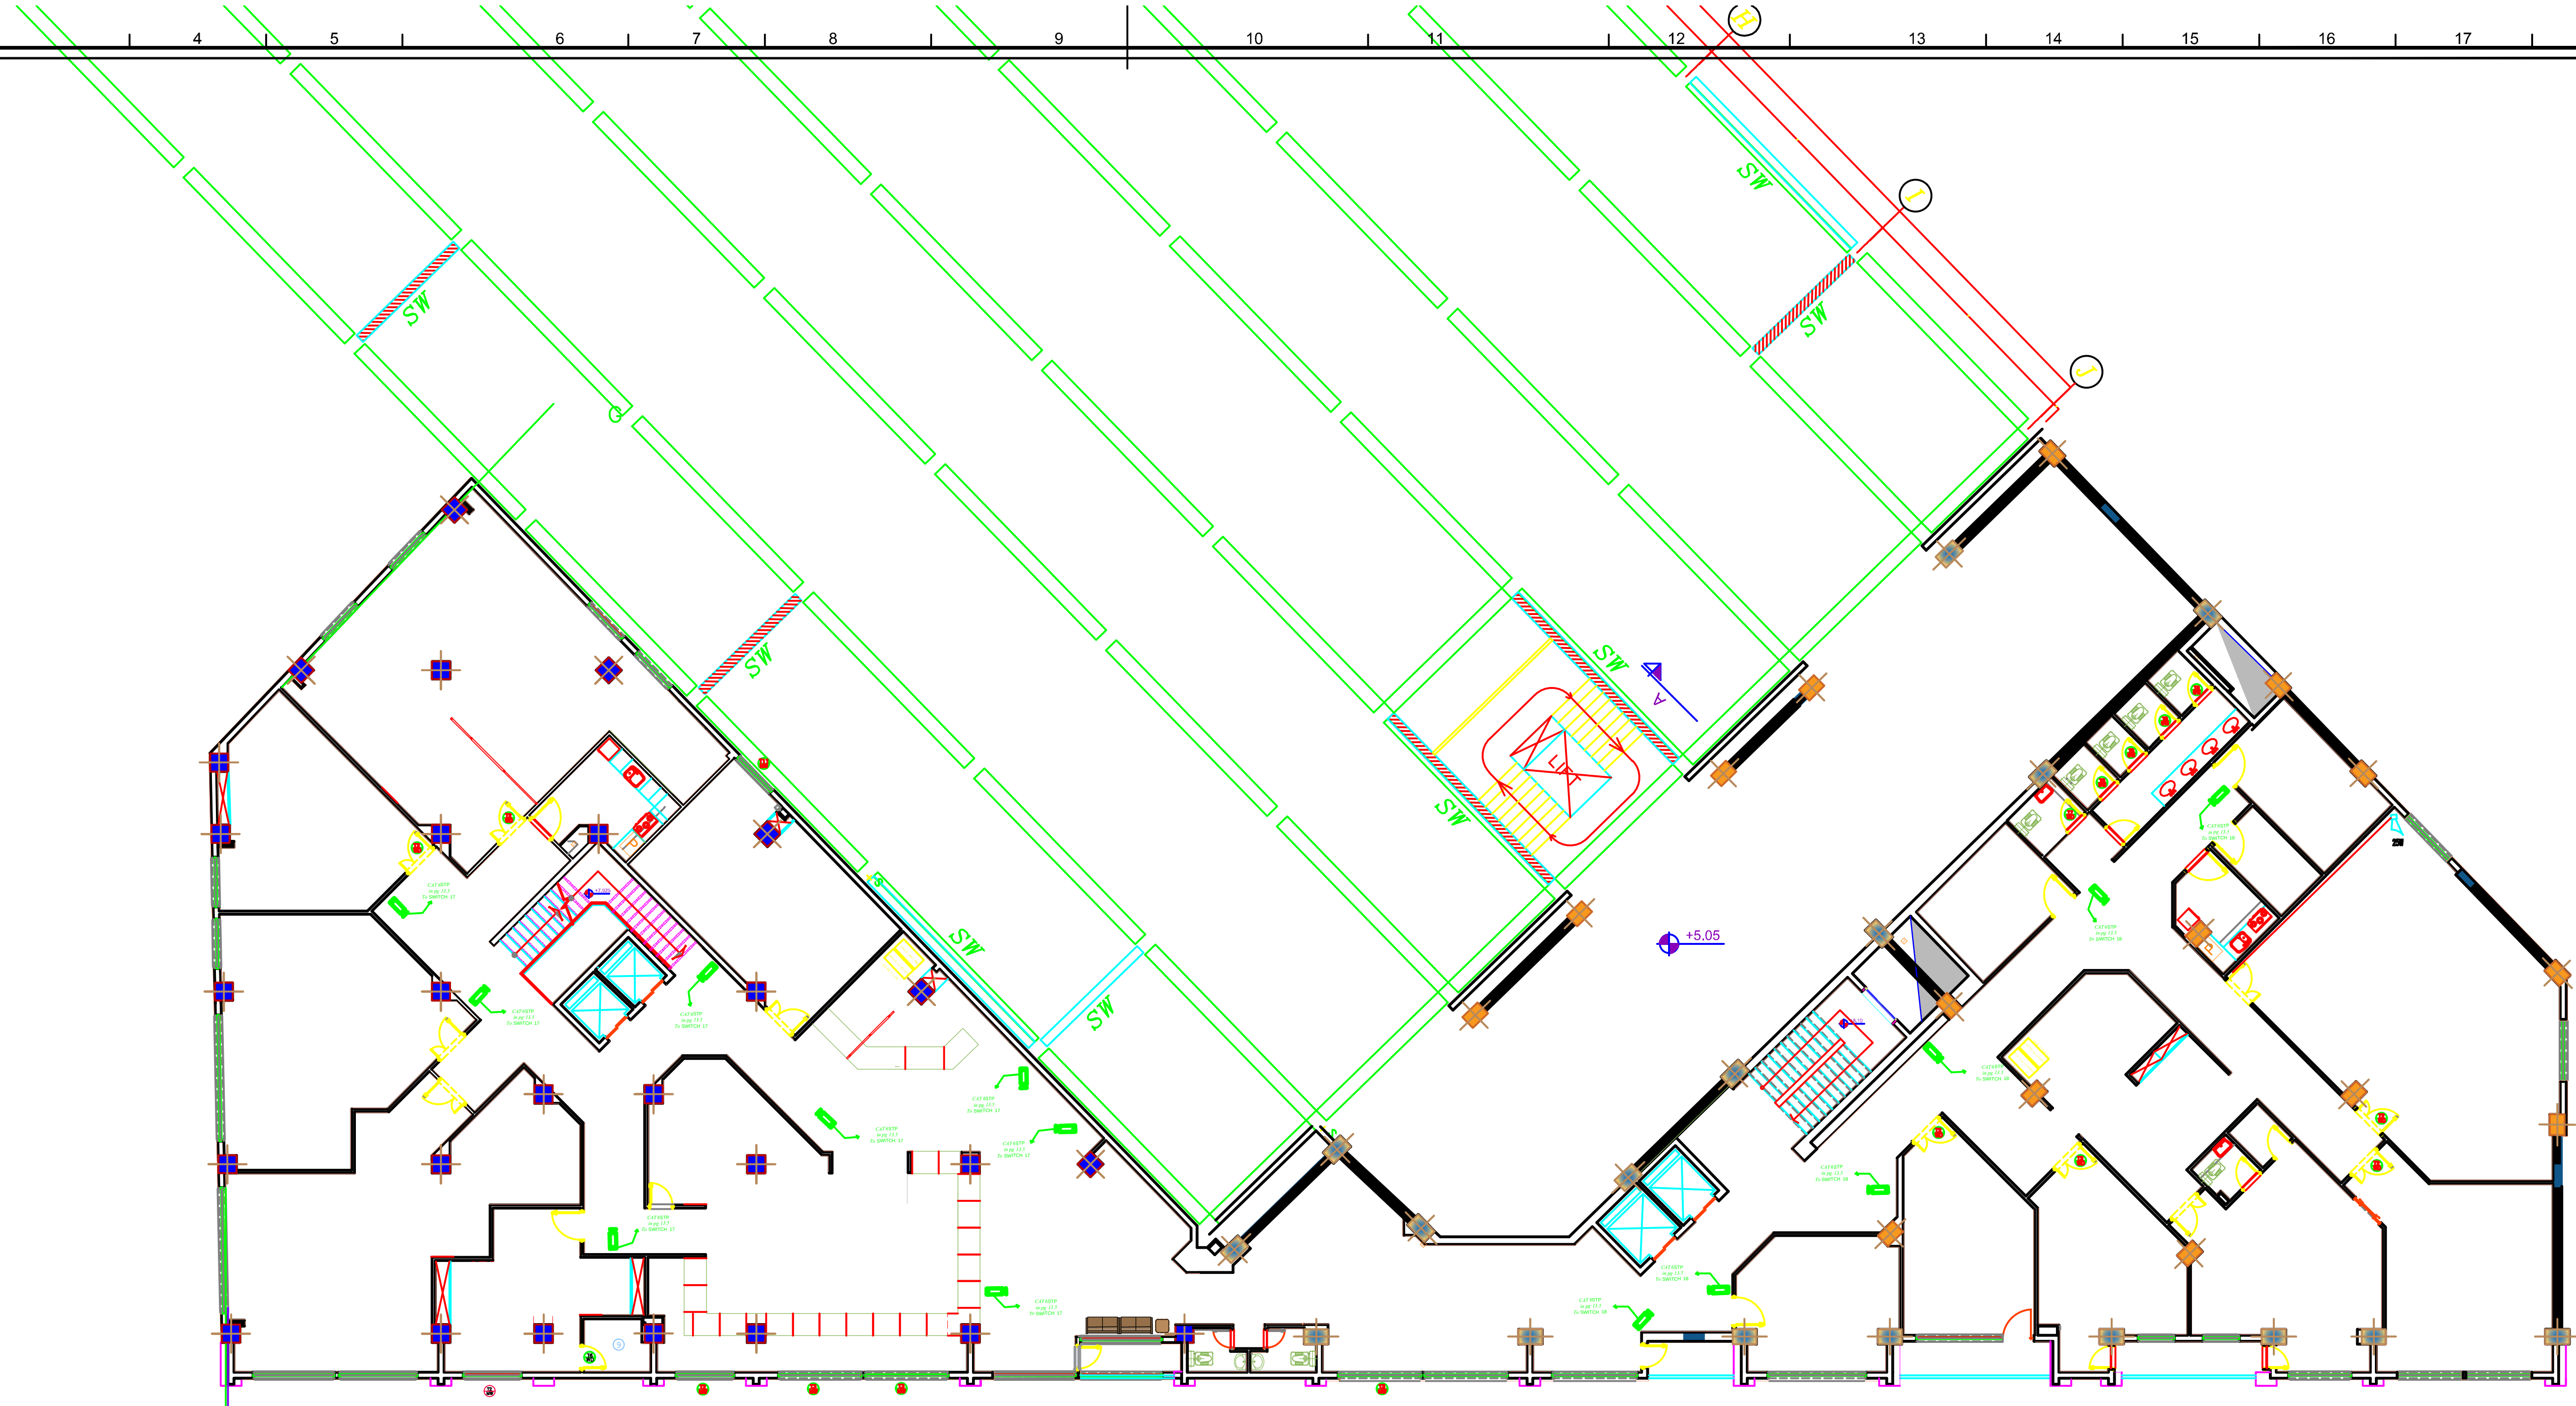

پلان طبقه اول

مقیاس: ۱/۲۵

DATE	MANAGER	PLAN SUB		CLIENT	Consultant	PROJECT SUB
SHEET NO	DESGHN.BY					
	DRAWN.BY					