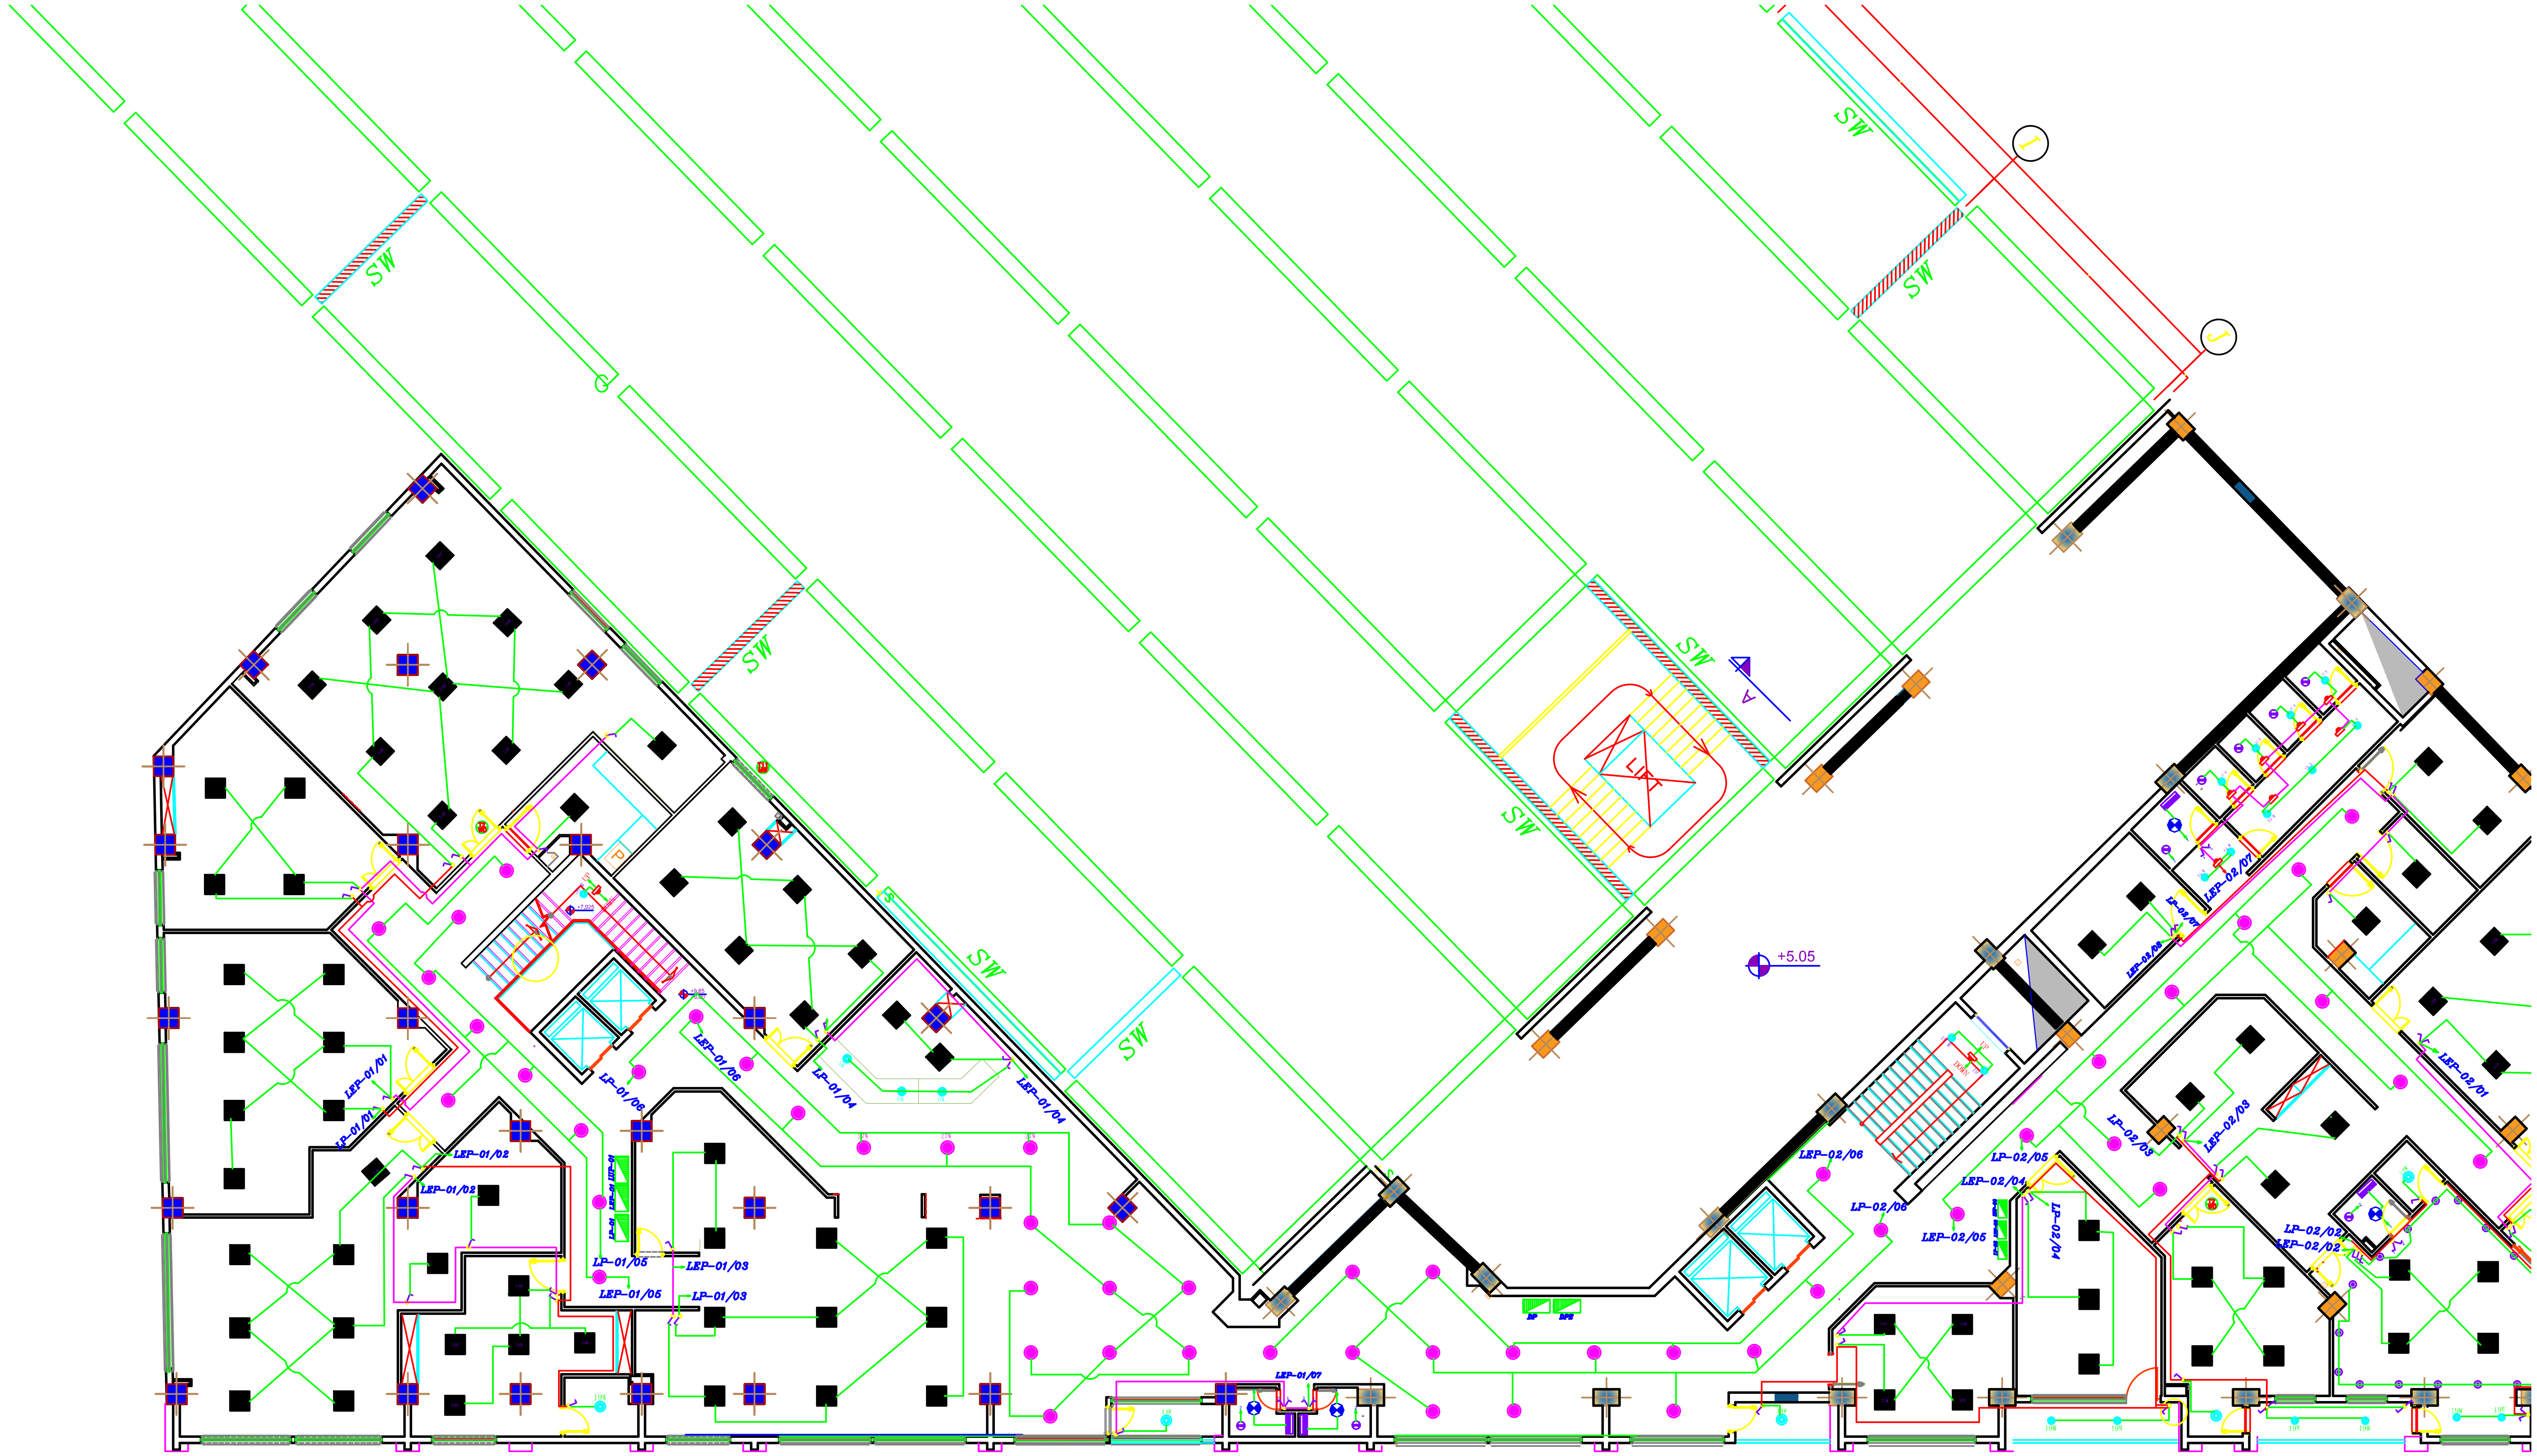

پلان طبقه اول

مقیاس: ۱/۲۵

MANAGER
DESGHN.BY
DRAWN.BY
CHECKED.BY
APPROVED.BY

PLAN SUB
STUDY
FILE NUMBER

1 2 3 4 5 6 7 8 9 10 11 12 13 14 15 16 17 18 19 20 21 22 23 24 25 26 27 28

CLIENT

Consultant