


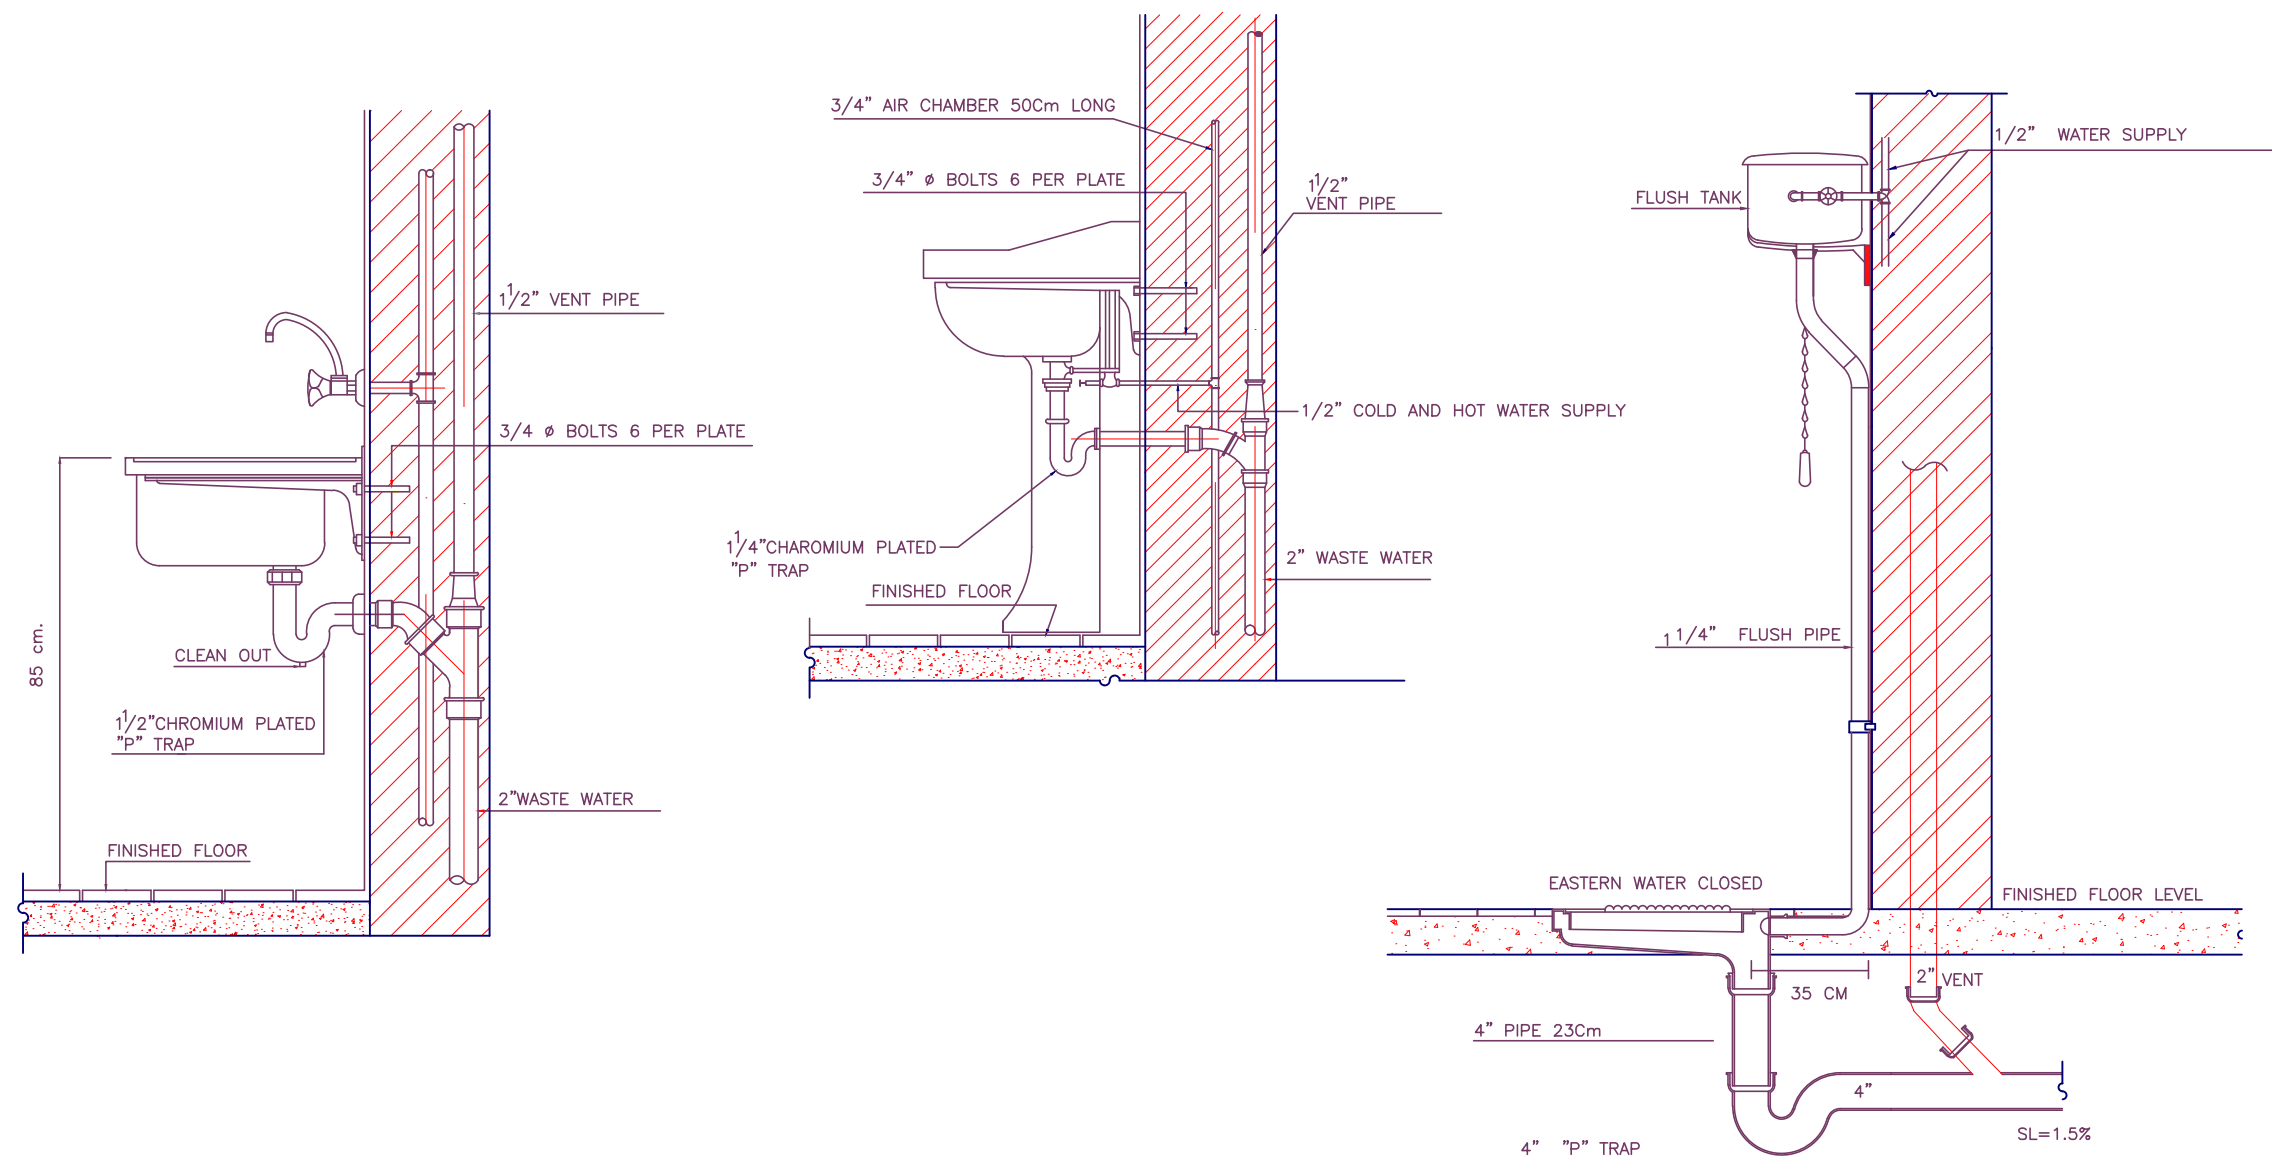

طراح		کارفرما:	
DESIGNED BY	امضاء	مسئولین	شهرداری رفسنجان
DATE	SIGNATURE	IN CHARGE	
		ترسیم	
		DRAWN BY	
1397.03.05	علی حسینی	کنترل	مشاور:
		CHECKED BY	دفتر تاسیساتی تاک
5733-97-M	شماره طرح	PROJ.TITLE	مقیاس
	PROJ.N		1:100
	شماره فایل		
	FILE.N		
تاسیسات مکانیکی	رشته	مرحله	شماره نقشه
FIELD		DWG.TITLE	DWG.N
		پژنیات اجرایی نصب توالک شرقی و دستشویی و ظرفشویی	M-04