


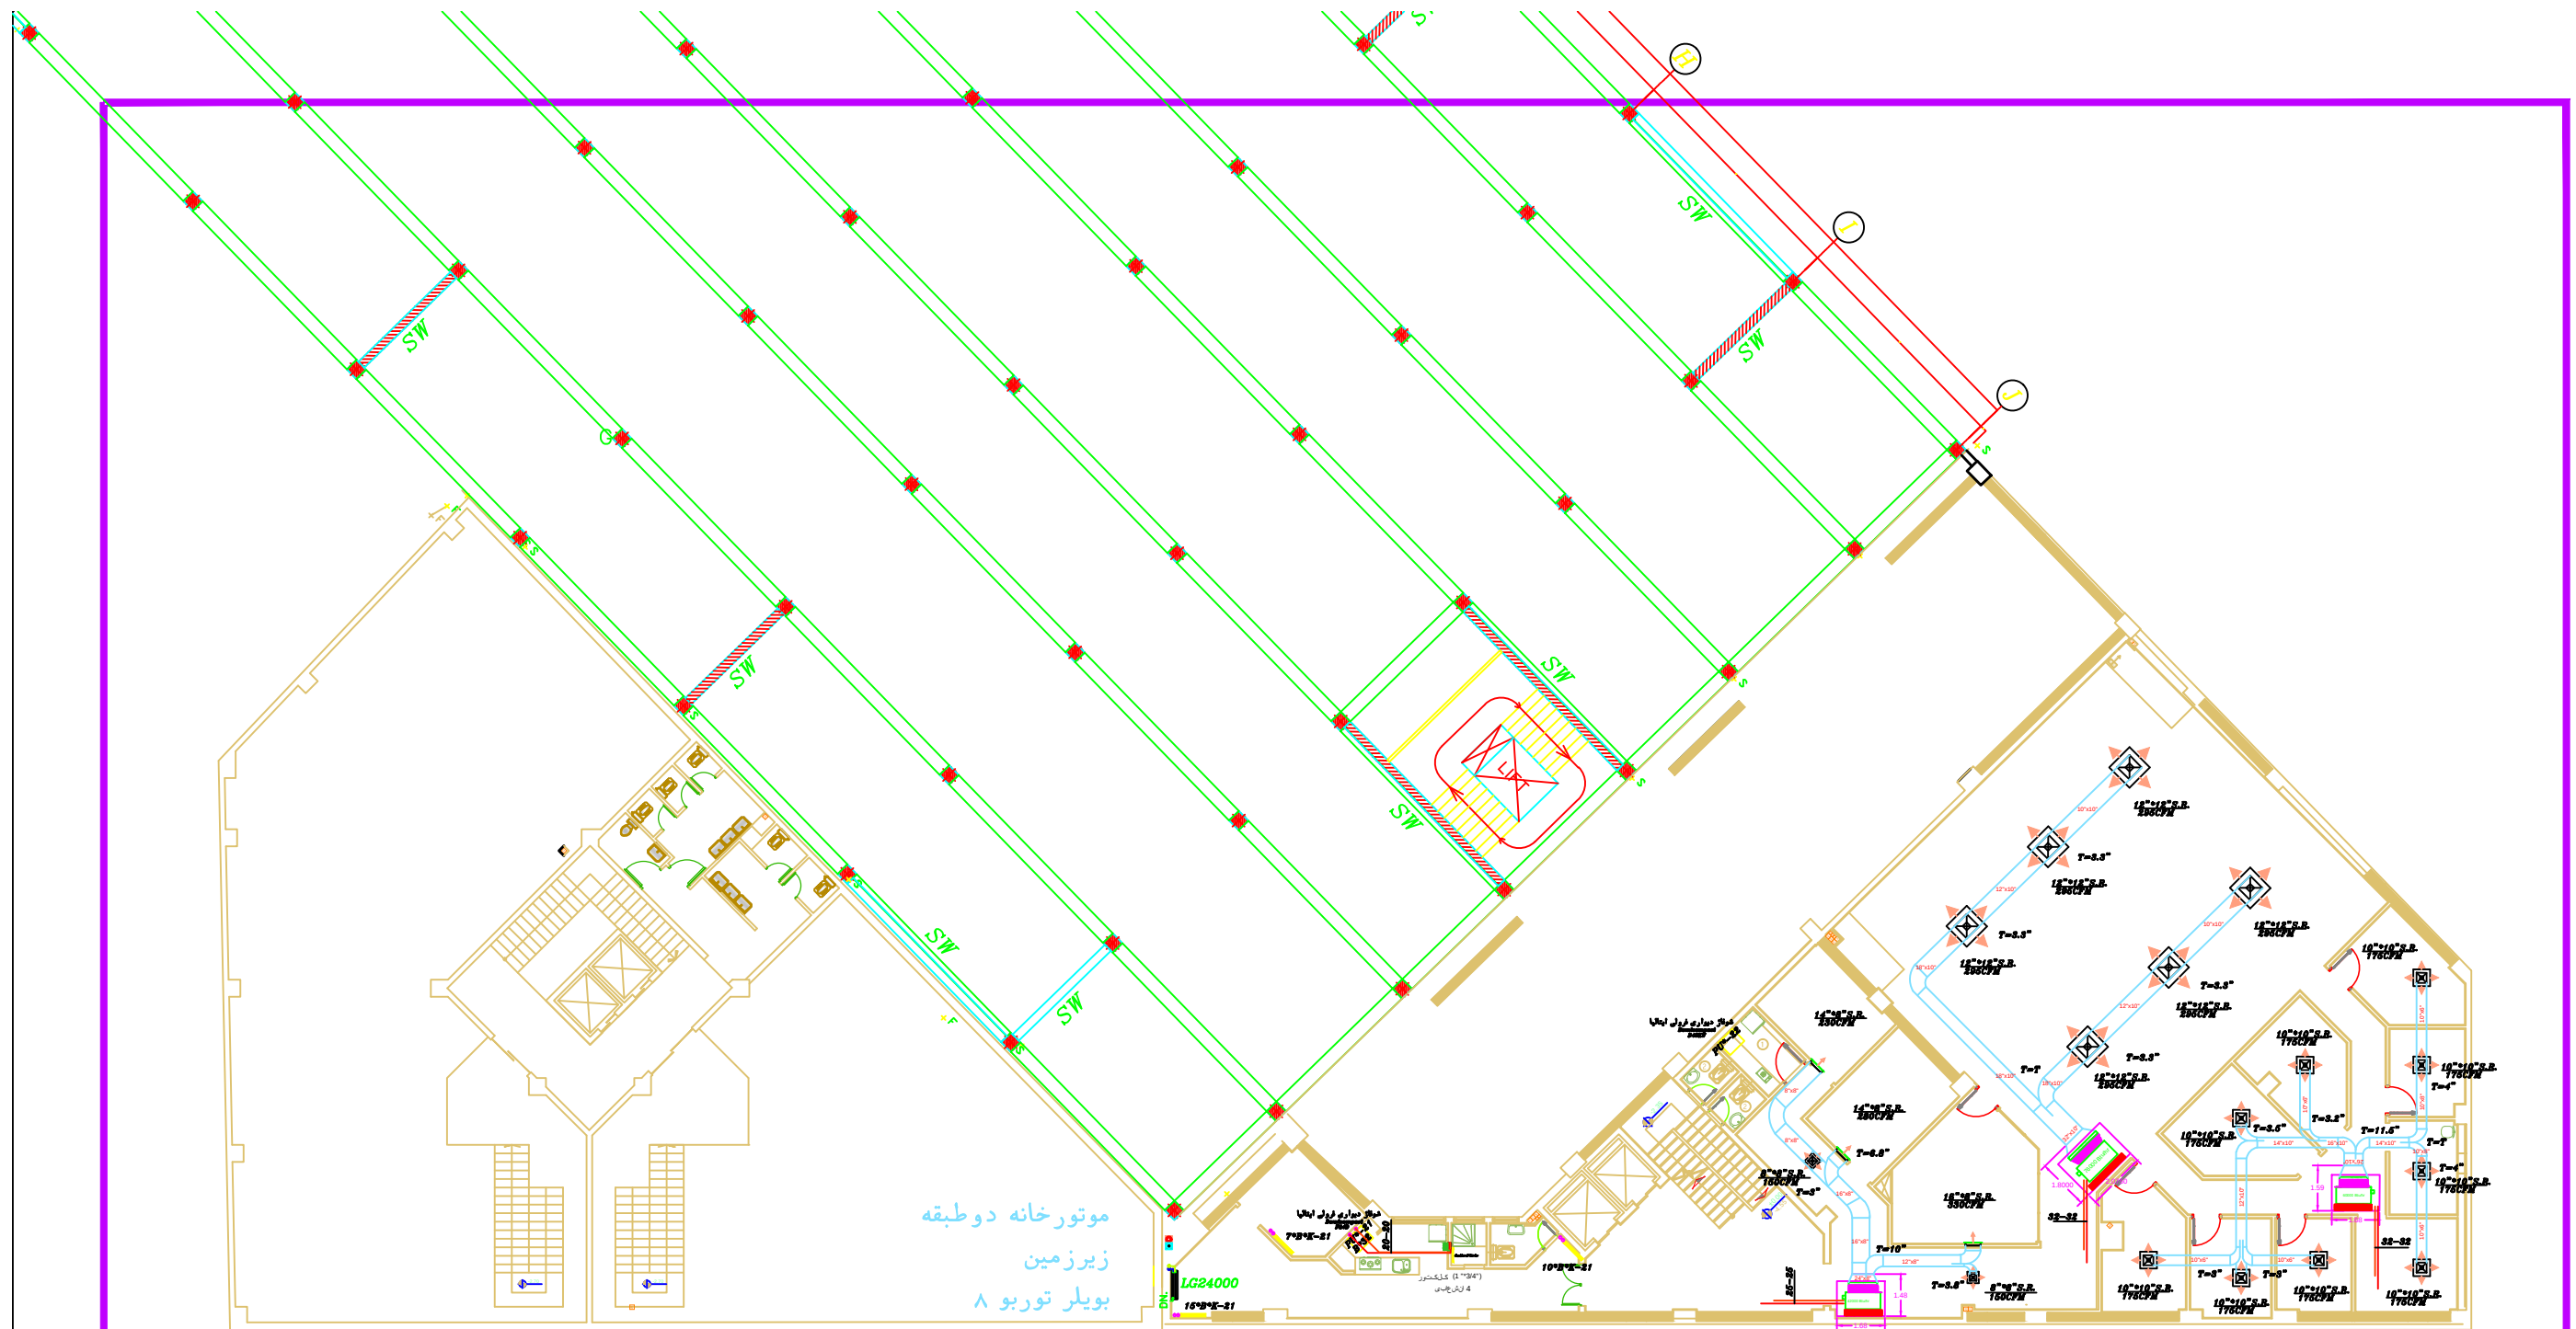

پلان طبقه زیرزمین ۲-

طراح علی حسینی			
DESIGNED BY			
تاریخ DATE	امضاء SIGNATURE	مسئولین IN CHARGES	کارفرما: شهرداری رفسنجان
		ترسیم DRAWN BY	مشاور: دفتر تاسیساتی تاک
1397.03.05	علی حسینی	کنترل CHECKED BY	
5733-97-M		شماره طرح PROJ.N	عنوان پروژه PROJ.TITLE
		شماره فایل FILE.N	تجاری-اداری
تاسیسات مکانیکی		رشته FIELD	عنوان نقشه DWG.TITLE
			پلان سرمایش و گرمایش زیرزمین ۲- M-09
			نمونه نقشه DWG.N

توجه:

به یادداشت های داده شده در نقشه M-01 مراجعه شود.