


1 2 3 4 5 6 7 8 9 10 11 12 13 14 15 16 17 18

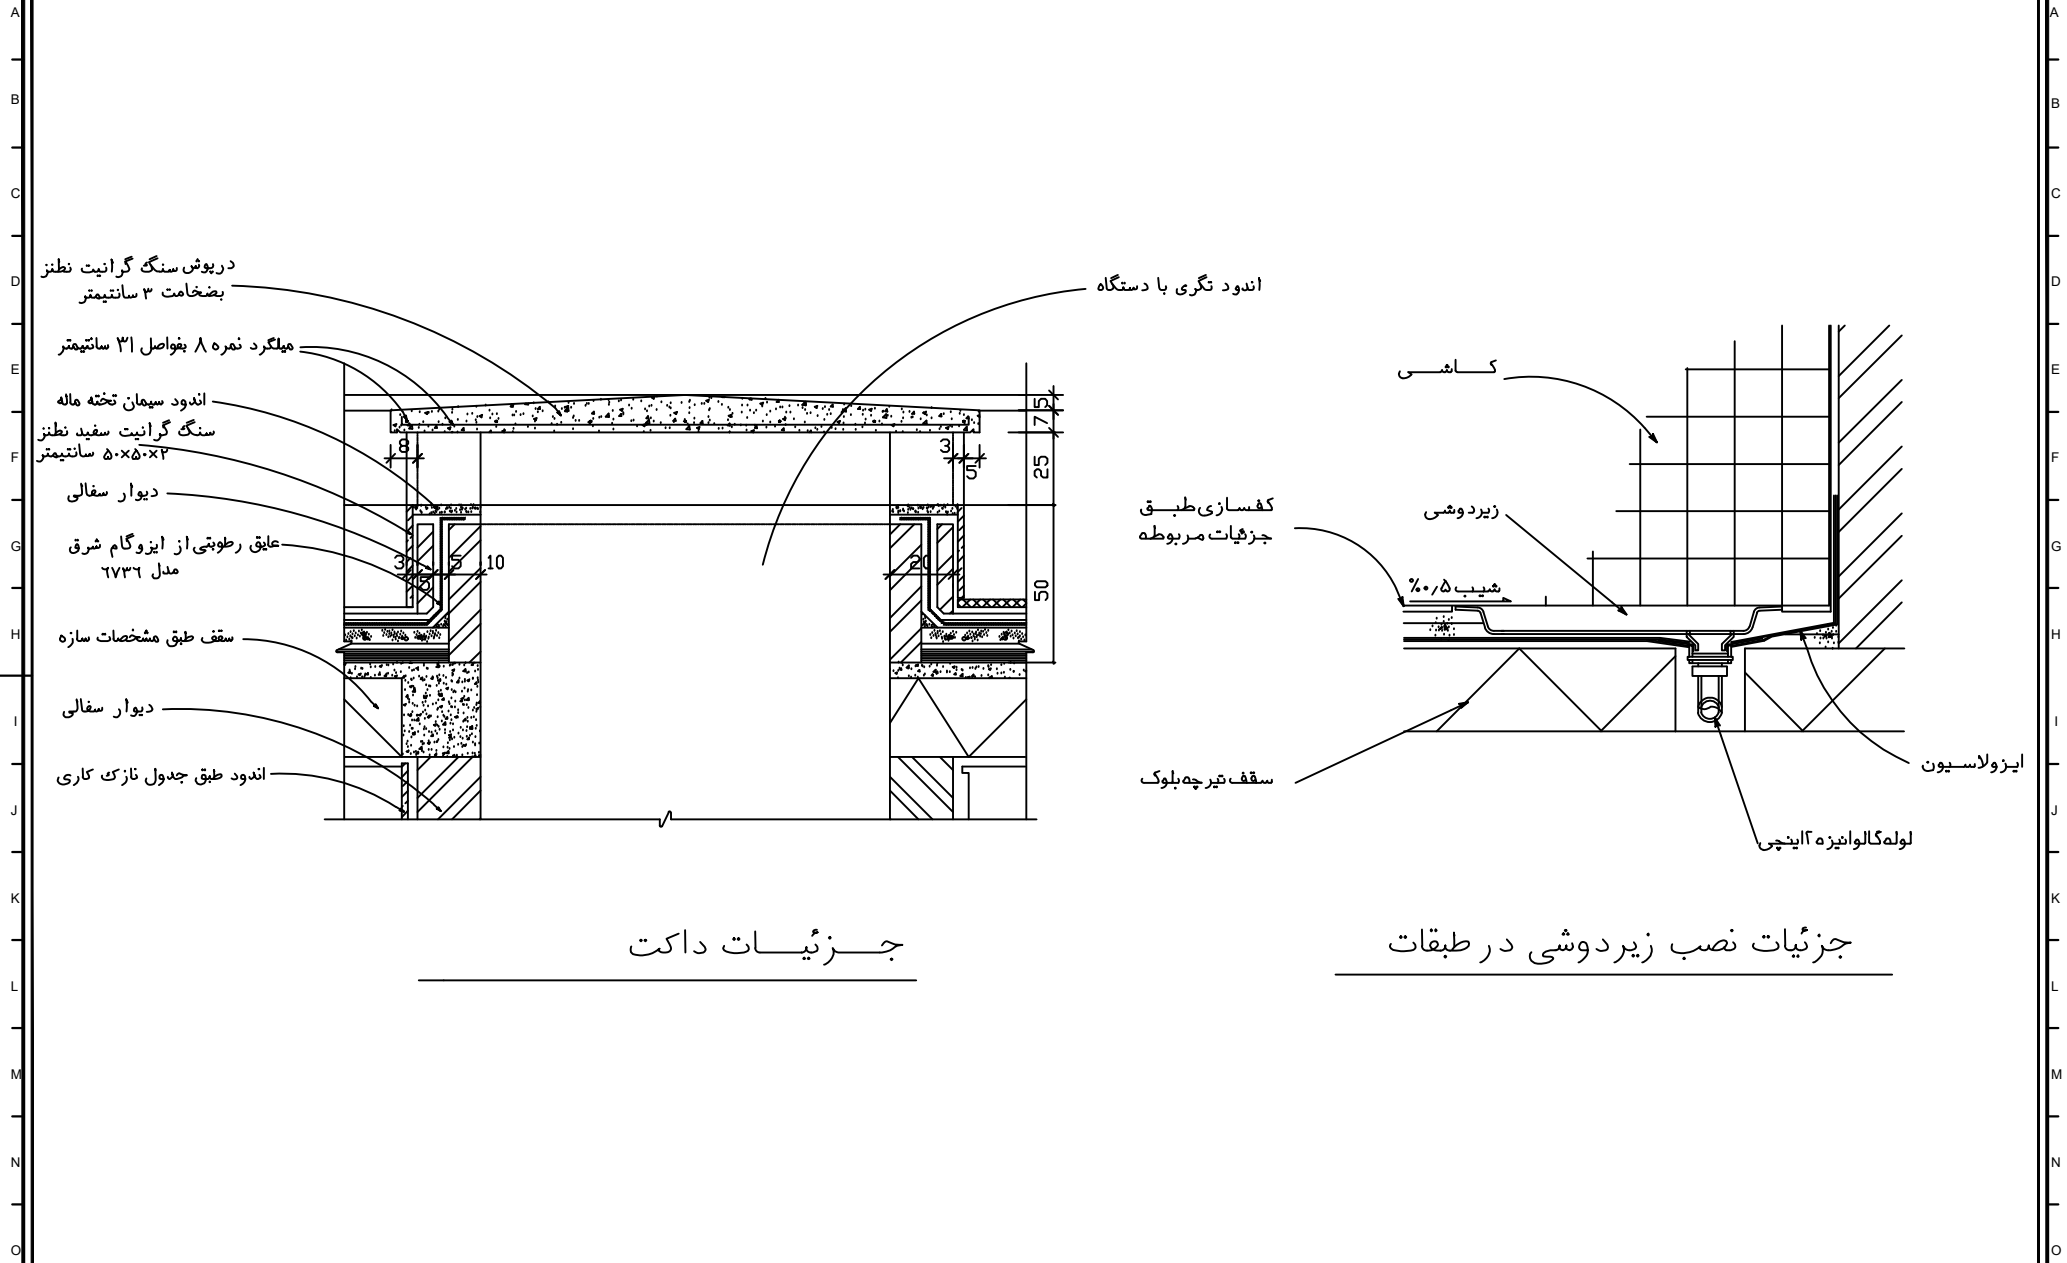

درپوش سنگ گرانیت نطنز
بضخامت ۳ سانتیمتر

میگلرد نمره ۸ بفواصل ۳۱ سانتیمتر

اندود سیمان تخته ماله

سنگ گرانیت سفید نطنز
۵۰×۵۰×۲ سانتیمتر

دیوار سفالی

عایق رطوبتی از ایزوگام شرق
مدل ۲۷۳۶

سقف طبق مشخصات سازه

دیوار سفالی

اندود طبق جدول نازک کاری

اندود تگری با دستگاه

کفسازی طبق
جزئیات مربوطه

کاشی

زیردوشی

شیب ۰٫۵٪

سقف تیرچه بلوک

ایزولاسیون

لوله گالوانیزه آ اینچی

جزئیات داکت

جزئیات نصب زیردوشی در طبقات

	DATE تاریخ ۱۳۹۷/۱۲/۱		MANAGER مدیر طراحی امین صداقت	PLAN SUB عنوان نقشه		CLIENT کارفرما شهرداری رفسنجان	Consultant مشاور دفتر طراحی معمونت ثنی و عمرانی شهرداری رفسنجان	PROJECT SUB عنوان پروژه طراحی
	SHEET NO شماره نقشه		DESIGN BY طراح الهام عزیز کریمی	DRAWN BY ترسیم تاسیسات		FILE NUMBER شماره پروژه معماری		
			CHECKED BY تصویب محمد عارف پورasadاللهی					

1 2 3 4 5 6 7 8 11 12 13 14 15 16 17 18