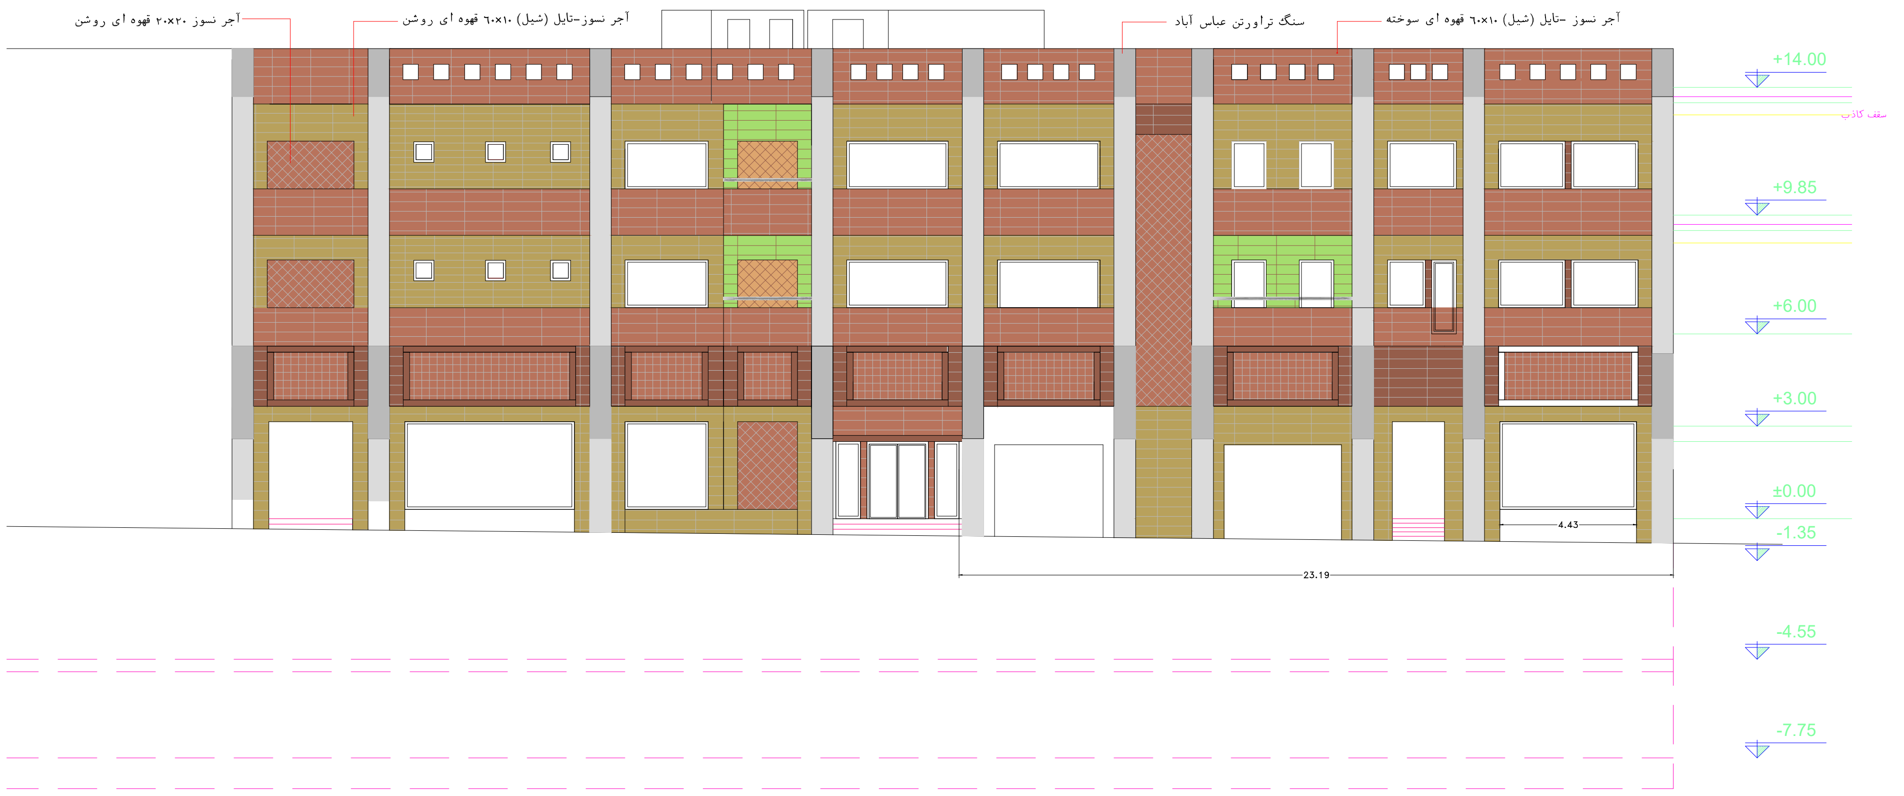
آجر نسوز ۲۰×۲۰ قهوه ای روشن
آجر نسوز-تایل (شیل) ۱۰×٦۰ قهوه ای روشن
سنگ تراورتن عباس آباد
آجر نسوز -تایل (شیل) ۱۰×٦۰ قهوه ای سوخته
+14.00
سقف کاذب
+9.85
+6.00
+3.00
±0.00
-1.35
-4.55
-7.75
4.43
23.19

شهرداری رفسنجان

DATE تاریخ
خرداد ماه ۱۳۹۹
SHEET NO شماره نقشه

مقیاس

MANAGER مدیر طراحی	امین صداقت
DESGHN.BY طراح	
DRAWN.BY ترسیم	
CHECKED.BY تاسیسات	
APPROVED.BY تصویب	امین صداقت

PLAN SUB عنوان نقشه
نمای ورودی
شماره پرونده FILE NUMBER
STUDYرشته معماری

راهنما
① ② ③ ④ ⑤ ⑥ ⑦ ⑧ ⑨ ⑩ ⑪ ⑫ ⑬ ⑭ ⑮ ⑯ ⑰ ⑱ ⑲ ⑳ ㉑ ㉒ ㉓ ㉔ ㉕ ㉖ ㉗ ㉘

CLIENT کارفرما
شهرداری رفسنجان

Consultant مشاور
دفتر طراحی معاونت فنی و عمرانی
شهرداری رفسنجان

PROJECT SUB عنوان پروژه
طراحی
ساختمان تجاری خیابان حافظ