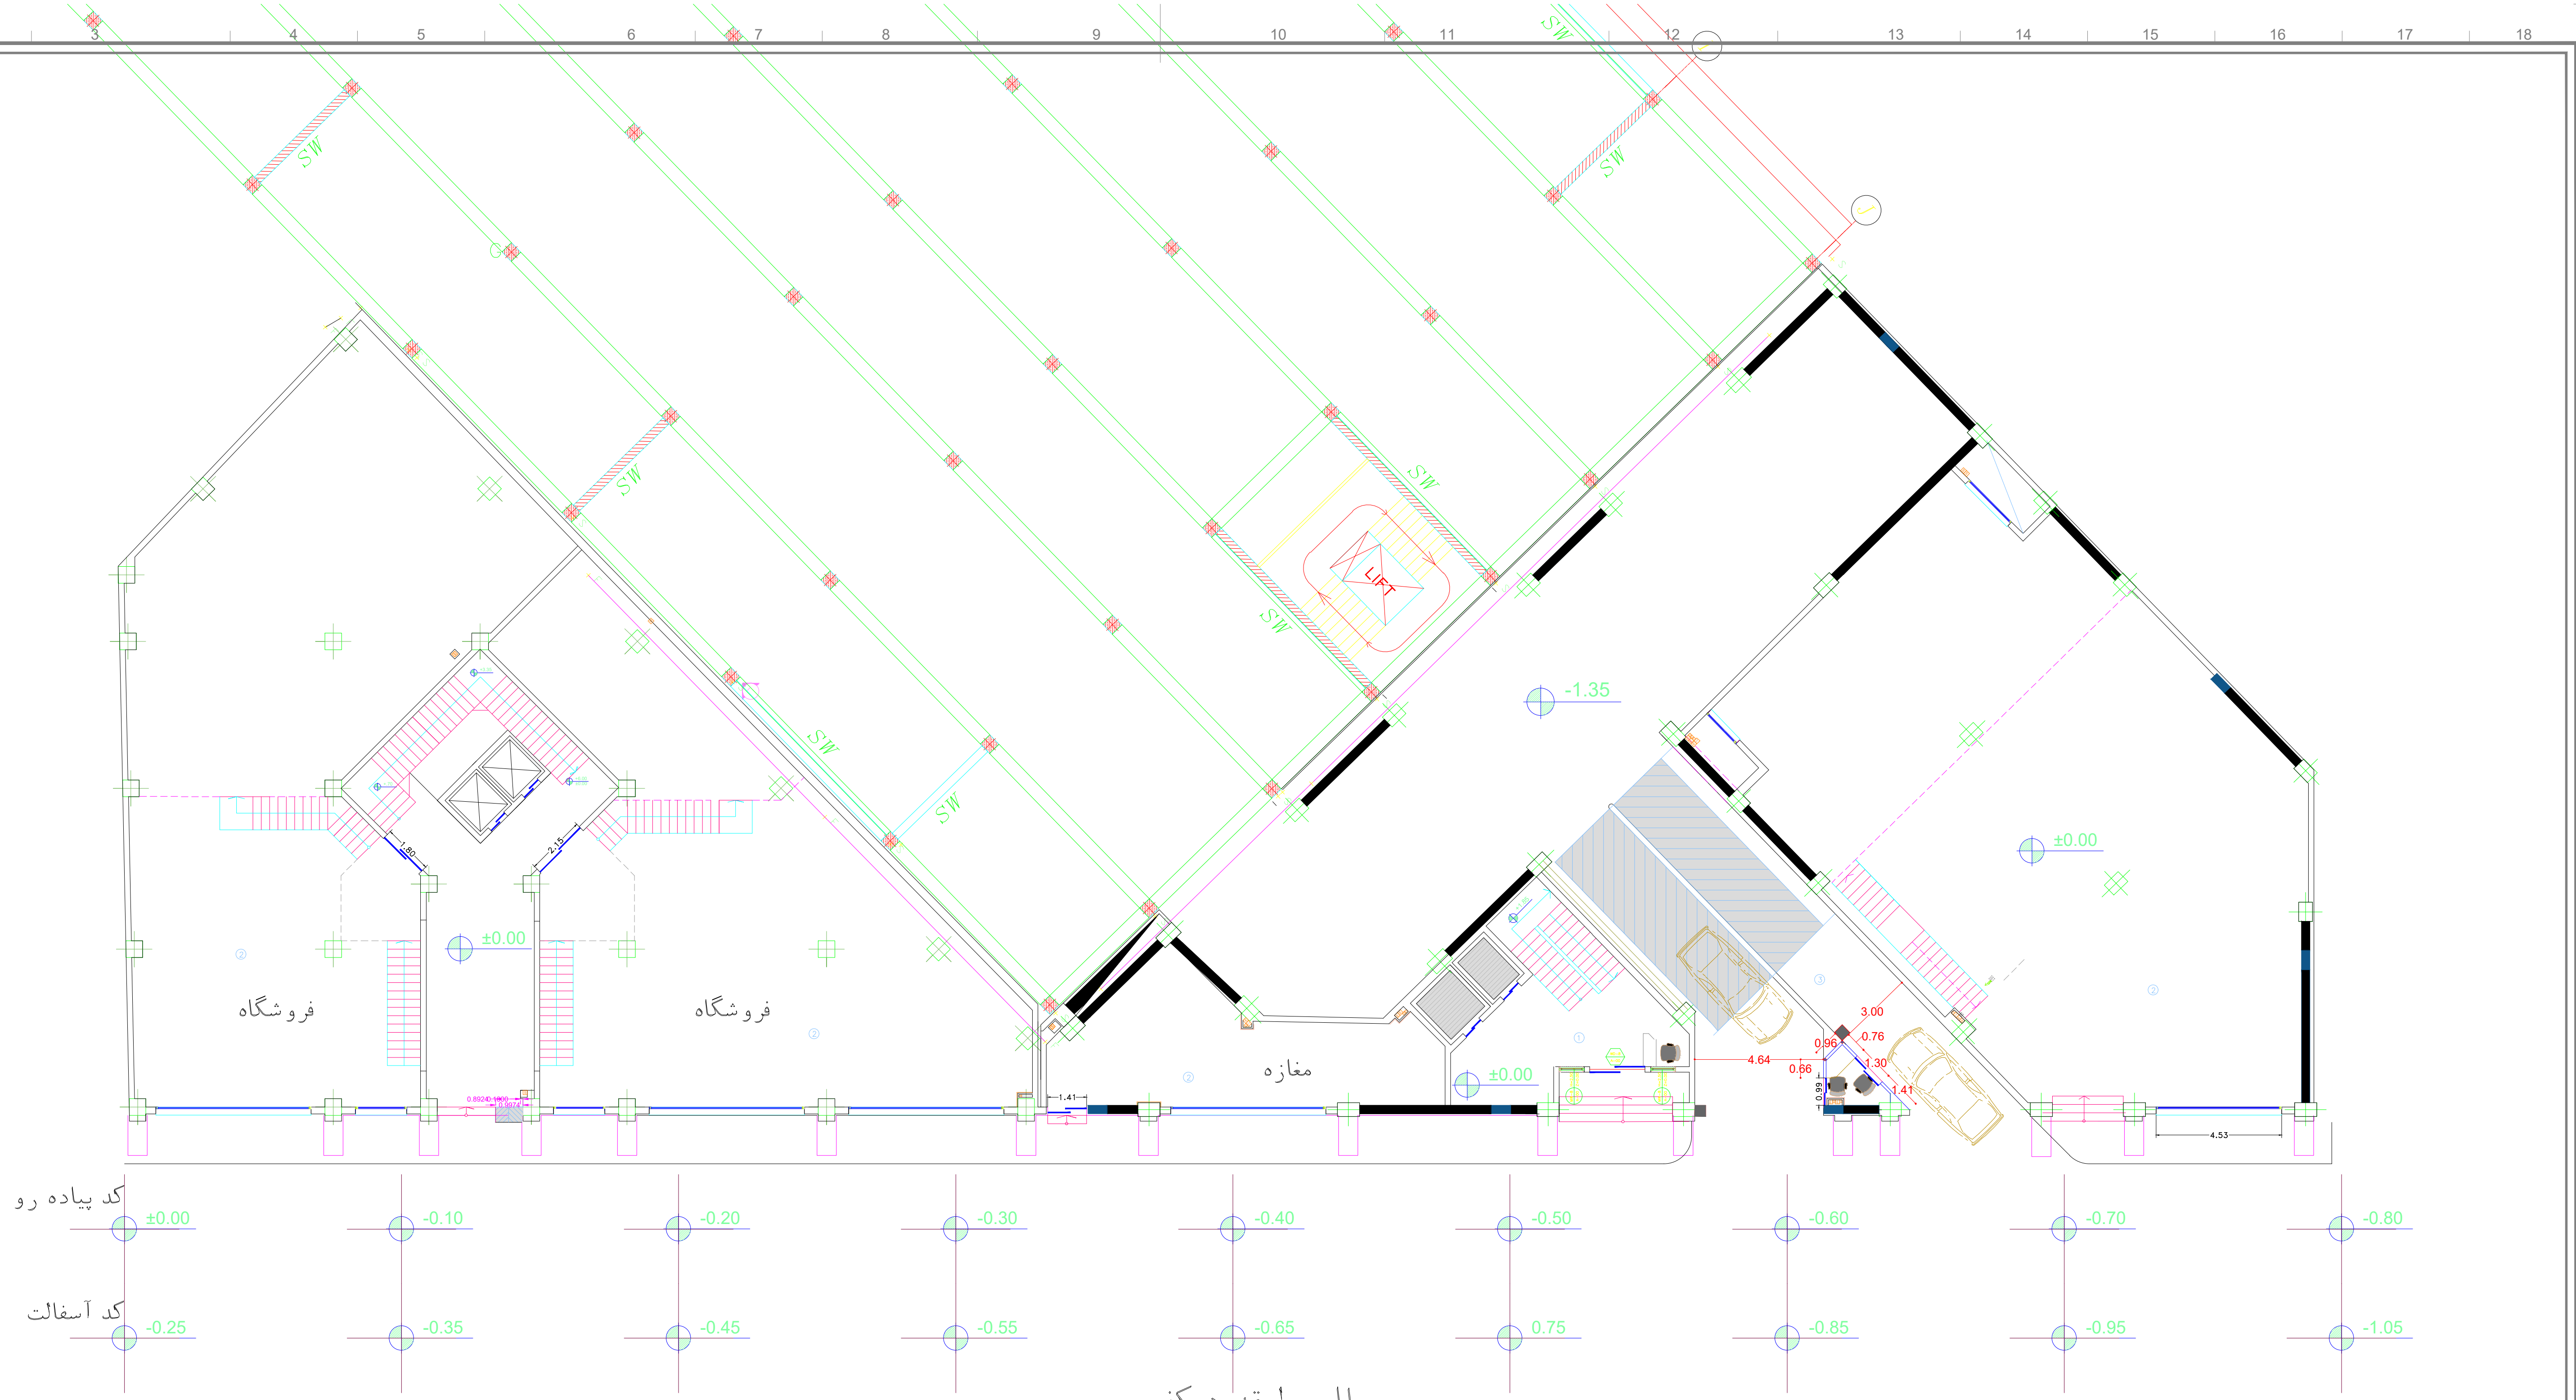

پلان طبقه همکف

شهرداری رفسنجان

DATE	تاریخ
	خرداد ماه ۱۳۹۹
SHEET NO	شماره نقشه

مقیاس

امین صداقت	MANAGER	مدیر طراحی
مریم فاتحی مرج	DESGHN.BY	طراح
مریم فاتحی مرج	DRAWN.BY	ترسیم
	CHECKED.BY	تاسیسات
امین صداقت	APPROVED.BY	تصویب

PLAN SUB	عنوان نقشه
شماره پرونده	STUDY رشته
FILE NUMBER	معماری

راهنما

1	تجاری	5	9	13	17	21	25
2	فضای ورودی	6	10	14	18	22	26
3	رمپ	7	11	15	19	23	27
4		8	12	16	20	24	28

CLIENT کارفرما
شهرداری رفسنجان

Consultant مشاور
دفتر طراحی معاونت فنی و عمرانی
شهرداری رفسنجان

PROJECT SUB عنوان پروژه
طراحی
ساختمان تجاری خیابان حافظ