

موضوع طرح: تبدیل شبکه زمینی خیابان فردوسی (بازار)

شماره: FR05DS04

توضیحات و توجیحات فنی طرح:

راهنمای نقشه	مکسویور موجود	ترانس هوایی طراحی
	۲ شاخه ساز خطا	ترانس هوایی موجود
	منصل ۶۰ کیلوولت طراحی شده	پست زمینی طراحی
	منصل ۶۰ کیلوولت موجود	پست زمینی موجود
	سرکابل هوایی طراحی شده	پست کمپکت طراحی
	سرکابل هوایی موجود	پست کمپکت موجود
	کابل توزیع طراحی شده	شبکه فشار ضعیف سیمی طراحی
	کابل توزیع موجود	شبکه فشار متوسط هوایی طراحی
	جعبه انشعاب طراحی شده	شبکه فشار ضعیف زمینی طراحی
	جعبه انشعاب طراحی کابل خود نگهدار	شبکه فشار متوسط زمینی طراحی
	جعبه انشعاب موجود	شبکه فشار ضعیف خود نگهدار طراحی
	کابل اندازه گیری طراحی شده	شبکه فشار متوسط خود نگهدار طراحی
	کابل اندازه گیری موجود	سیستم ارت الکتریکی طراحی
	جعبه انشعاب ابتدای فیدر کابل خود نگهدار	سیستم ارت الکتریکی موجود
	چراغ 70w سدیم طراحی شده	سیستم ارت حفاظتی طراحی
	چراغ 150w سدیم طراحی شده	سیستم ارت حفاظتی موجود
	چراغ 250w سدیم طراحی شده	برقگیر طراحی
	چراغ LED ---w طراحی شده	برقگیر موجود
	چراغ ---w سدیم موجود	مهار طراحی
	چراغ پارالی موجود	مهار موجود
	لوله	کات اوت فیوز طراحی
	براکت معمولی طراحی	کات اوت فیوز موجود
	براکت مثنی طراحی	قطع کننده طراحی
	جلیور کابل خود نگهدار	مکسویور گازی طراحی
		جابجایی: ج
		برقکاری: ب

توضیحات:
 * رعایت کلیه اصول ایمنی و حریم ها و استانداردهای وزارت نیرو هنگام اجرای طرح توسط مواصل اجرایی و پیمانکار ازامی می باشد.
 * نقشه بدون امضاء های مجاز قابلیت اجرایی ندارد.
 * آذامسازی و سطح مسیر شبکه و هرگونه مخالفت قانونی و عمومی در اجرای طرح به عهده متقاضی می باشد.

کارفرما: شرکت توزیع نیروی برق شمال استان کرمان		شماره سال طرح: 987	مقیاس: 1/1000	مشخصات شبکه موجود:		حجم فیزیکی شبکه پیشنهادی:	
کد واحد:		شماره نقشه: 1/3	تاریخ نقشه:	فشار متوسط		فشار متوسط	
قدرت (کلووات) درخواستی:		مدت اعتبار: 6 ماه		فشار ضعیف		فشار ضعیف	
نام و امضاء: طراح:		کنترل کننده (حرکت مشاور):	تصویب کننده:	مهر و بار فیدر:		مهر و بار فیدر:	
مهرضا پردوار		مهرضا پردوار	معمدرضا یوسنی	قدرت ترانسفورماتور موجود:		قدرت ترانسفورماتور مورد نیاز:	
تاریخ: 99/10/21		تاریخ: 99/10/21	تاریخ: 99/10/21	تاریخ: 99/10/21		تاریخ: 99/10/21	

شرکت توزیع نیروی برق شمال استان کرمان
لیست کالای برآوردی پروژه ها (بدون قیمت) رفسنجان

تاریخ گزارش: ۱۳۹۹/۱۱/۱۲

شماره صفحه: ۳

سال پروژه: ۱۳۹۹ نوع پروژه جمع آوری

شماره پروژه:

سریال پروژه: ۹۸۷-۲

عنوان پروژه: تبدیل شبکه زمینی خیابان فردوس (بازار)

برنامه استراتژیک: GDSPT5S3-به حداقل رساندن نقش متقاضی در فرآیند واگذاری انشعاب

کد اعتبار: ۳۸-۷-۲

عنوان اعتبار: اعتبارات سرمایه ای - فعالیت نیرو رسانی - اجرا توسط متقاضی (۲۵۸)

حجم فیزیکی: ۵ متر

کد کالا	عنوان کالا	کالا/عملیات	نوع کالا	تامین/انجام	مقدار کالا	واحد کالا
۱۴۴۰۵۲۵۲۵	جمع آوری اسقاط عملیات پیچ و مهره دم خوکی خود نگهدار ۱۶×۳۰	عملیات	مع آوری اس	متقاضی	۶	عدد
۱۱۱۰۳۱۴۵۲	جمع آوری اسقاط عملیات کابل مسی فشارضعیف ۲×۶	عملیات	مع آوری اس	متقاضی	۲۳۷۸	متر
۱۴۴۰۵۲۵۴۹	جمع آوری اسقاط عملیات کابل فشار ضعیف خود نگهدار ۳×۵۰+۵۰+۲۵+۲۵	عملیات	مع آوری اس	متقاضی	۱۰۵	متر
۱۱۱۰۳۱۵۶۴	جمع آوری اسقاط عملیات کابل مسی فشارضعیف ۴×۱۶	عملیات	مع آوری اس	متقاضی	۵۱	متر
۱۱۸۳۳۵۶۰۷	جمع آوری مستعمل عملیات سیم مسی نمره ۱۶	عملیات	جمع آوری م	متقاضی	۷۰	کیلوگرم
۱۱۸۳۳۶۰۰۷	جمع آوری مستعمل عملیات سیم مسی نمره ۲۵	عملیات	جمع آوری م	متقاضی	۴۶۴	کیلوگرم
۱۱۸۳۳۶۱۰۷	جمع آوری مستعمل عملیات سیم مسی نمره ۳۵	عملیات	جمع آوری م	متقاضی	۶۵۹	کیلوگرم
۱۱۸۲۳۶۱۰۷	جمع آوری مستعمل عملیات سیم الومینیوم نمره ۳۵-ویسل	عملیات	جمع آوری م	متقاضی	۴	کیلوگرم
۲۰۳۰۶۷۰۱۱	جمع آوری اسقاط عملیات راک دوخانه	عملیات	مع آوری اس	متقاضی	۵۴	عدد
۲۰۱۰۲۶۲۰۰	جمع آوری اسقاط عملیات تیرسیمانی ۱۲/۴۰۰	عملیات	مع آوری اس	متقاضی	۱	اصه
۲۰۱۰۲۴۳۰۰	جمع آوری اسقاط عملیات تیرسیمانی ۱۰/۶۰۰	عملیات	مع آوری اس	متقاضی	۱	اصه
۲۰۱۰۲۳۲۰۰	جمع آوری اسقاط عملیات تیرسیمانی ۹/۴۰۰	عملیات	مع آوری اس	متقاضی	۲	اصه
۲۰۱۰۲۴۲۰۰	جمع آوری اسقاط عملیات تیرسیمانی ۱۰/۴۰۰	عملیات	مع آوری اس	متقاضی	۴	اصه
۲۰۱۰۲۶۴۰۰	جمع آوری اسقاط عملیات تیرسیمانی ۱۲/۸۰۰	عملیات	مع آوری اس	متقاضی	۲	اصه
۰۴۳۰۱۱۰۰۹	جمع آوری اسقاط عملیات تیرچوبی اشباع شده ۹ متری	عملیات	مع آوری اس	متقاضی	۱۱	اصه
۲۰۱۰۲۷۷۲۶	جمع آوری اسقاط عملیات تیرگرد بتونی ۹/۴۰۰	عملیات	مع آوری اس	متقاضی	۱	اصه
۲۰۱۰۲۴۴۰۰	جمع آوری اسقاط عملیات تیرسیمانی ۱۰/۸۰۰	عملیات	مع آوری اس	متقاضی	۵	اصه
۲۰۱۰۲۴۱۰۰	جمع آوری اسقاط عملیات تیرسیمانی ۱۰/۲۰۰	عملیات	مع آوری اس	متقاضی	۲۰	اصه
۱۷۲۸۷۰۳۵۰	جمع آوری مستعمل عملیات چراغ لاک پشتی ۱۵۰ وات بخار سدیم	عملیات	جمع آوری م	متقاضی	۱۹	دستگاه
۱۷۴۸۵۶۳۶۴	جمع آوری مستعمل عملیات چراغ لاک پشتی ۷۰ وات سدیم	عملیات	جمع آوری م	متقاضی	۱۶	دستگاه
۳۳۰۱۱۰۱۹۱	جمع آوری اسقاط عملیات پشت بند تسمه ای ۴۰ سانتیمتری	عملیات	مع آوری اس	متقاضی	۱۳	عدد
۱۴۴۰۵۲۵۱۷	جمع آوری اسقاط عملیات کلمپ انتهایی فشار ضعیف خود نگهدار	عملیات	مع آوری اس	متقاضی	۶	عدد
۱۴۱۲۷۸۰۰۰	جمع آوری اسقاط عملیات وینچ کلمپ	عملیات	مع آوری اس	متقاضی	۱۰۳	عدد
۲۰۳۰۲۰۸۰۶	جمع آوری اسقاط عملیات مهره چشمی	عملیات	مع آوری اس	متقاضی	۲۲	عدد
۱۷۲۹۰۴۰۴۰	جمع آوری اسقاط عملیات دستک ۵/۴ متری	عملیات	مع آوری اس	متقاضی	۱۲	عدد
۱۷۲۹۰۴۱۵۰	جمع آوری اسقاط عملیات دستک ۱/۵ متری روشنایی	عملیات	مع آوری اس	متقاضی	۴	عدد
۱۷۲۹۰۴۳۰۰	جمع آوری اسقاط عملیات دستک ۳ متری روشنایی	عملیات	مع آوری اس	متقاضی	۱۹	عدد
۲۹۲۰۳۲۴۶۱	جمع آوری اسقاط عملیات پیچ و مهره یکسر ۱۶-۳۰۰	عملیات	مع آوری اس	متقاضی	۷۹	عدد
۲۹۲۰۳۲۴۵۳	جمع آوری اسقاط عملیات پیچ و مهره یکسر ۱۶-۲۵۰	عملیات	مع آوری اس	متقاضی	۱۸۰	عدد
۱۶۲۶۰۱۳۰۲	جمع آوری اسقاط عملیات مقره چرخ دوشیار	عملیات	مع آوری اس	متقاضی	۲۹۷	عدد
۲۰۳۰۶۶۰۰۰	جمع آوری اسقاط عملیات راک یک خانه (اترپه تکی)	عملیات	مع آوری اس	متقاضی	۴۷	عدد
۲۰۳۰۶۷۰۲۱	جمع آوری اسقاط عملیات راک سه خانه	عملیات	مع آوری اس	متقاضی	۵۲	عدد

تایید کننده:

کنترل کننده:

نام ونام خانوادگی وامضاء طراح: علیرضا پرند وار

شماره دستور کار قبلی:

امور مالی:

تصویب کننده:

محدوده گزارش: کد واحد مساوی ۱۰۲ و سریال پروژه مساوی ۹۸۷ و سال پروژه مساوی ۱۳۹۹

شرکت توزیع نیروی برق شمال استان کرمان
لیست کالای برآوردی پروژه ها (بدون قیمت) رفسنجان

شماره صفحه : ۴

تاریخ گزارش: ۱۳۹۹/۱۱/۱۲

سال پروژه: ۱۳۹۹ نوع پروژه احداث

شماره پروژه:

سریال پروژه: ۹۸۷-۳

عنوان پروژه: تبدیل شبکه زمینی خیابان فردوس (بازار)

برنامه استراتژیک: G5S3T5S3- به حداقل رساندن نقش متقاضی در فرآیند واگذاری انشعاب

کد اعتبار: ۳۸-۷-۲

حجم فیزیکی: ۳۳۰ متر

عنوان اعتبار: اعتبارات سرمایه ای - فعالیت نیرو رسانی - اجرا توسط متقاضی (۲۵۸)

کد کالا	عنوان کالا	کالا/عملیات	نوع کالا	تامین/انجام	مقدار کالا	واحد کالا
۱۶۸۱	حفاری کانال معمولی و پر کردن آن (فشار متوسط) بامصالح	عملیات	نصب	متقاضی	۳۱۷	متر مکعب
۱۲۶۵۰۵۱۷۷	عملیات سرکابل ۲۰ کیلو ولت داخلی خشک ۱۸۵ - ۱ × ۷۰	عملیات	نصب	متقاضی	۳	عدد
۱۲۶۵۰۵۱۷۶	عملیات سرکابل ۲۰ کیلو ولت هوایی خشک ۱۸۵ - ۱ × ۷۰	عملیات	نصب	متقاضی	۳	عدد
۱۲۶۵۰۳۷۵۰	عملیات سکوی سرکابل از ۹۵ به بالا	عملیات	نصب	متقاضی	۶	عدد
۱۲۶۵۰۳۷۵۰	سکوی سرکابل از ۹۵ به بالا	کالا	نو	متقاضی	۶	عدد
۱۱۱۰۳۱۷۲۵	کابل آلومینیوم ۲۰ کیلو ولت ۱ × ۱۸۵	کالا	نو	متقاضی	۱۰۲۹	متر
۱۲۶۵۰۵۱۷۷	سرکابل ۲۰ کیلو ولت داخلی خشک ۱۸۵ - ۱ × ۷۰	کالا	نو	متقاضی	۳	عدد
۱۲۶۵۰۵۱۷۶	سرکابل ۲۰ کیلو ولت هوایی خشک ۱۸۵ - ۱ × ۷۰	کالا	نو	متقاضی	۳	عدد
۱۱۱۰۳۱۷۲۵	عملیات کابل آلومینیوم ۲۰ کیلو ولت ۱ × ۱۸۵	عملیات	نصب	متقاضی	۱۰۲۹	متر

تایید کننده:

کنترل کننده:


نام و نام خانوادگی و امضاء طراح: علیرضا پرند وار

شماره دستور کار قبلی:

امور مالی:


تصویب کننده:

موضوع طرح موجود و برکناری: تبدیل شبکه زمینی خیابان فردوسی (بازار)

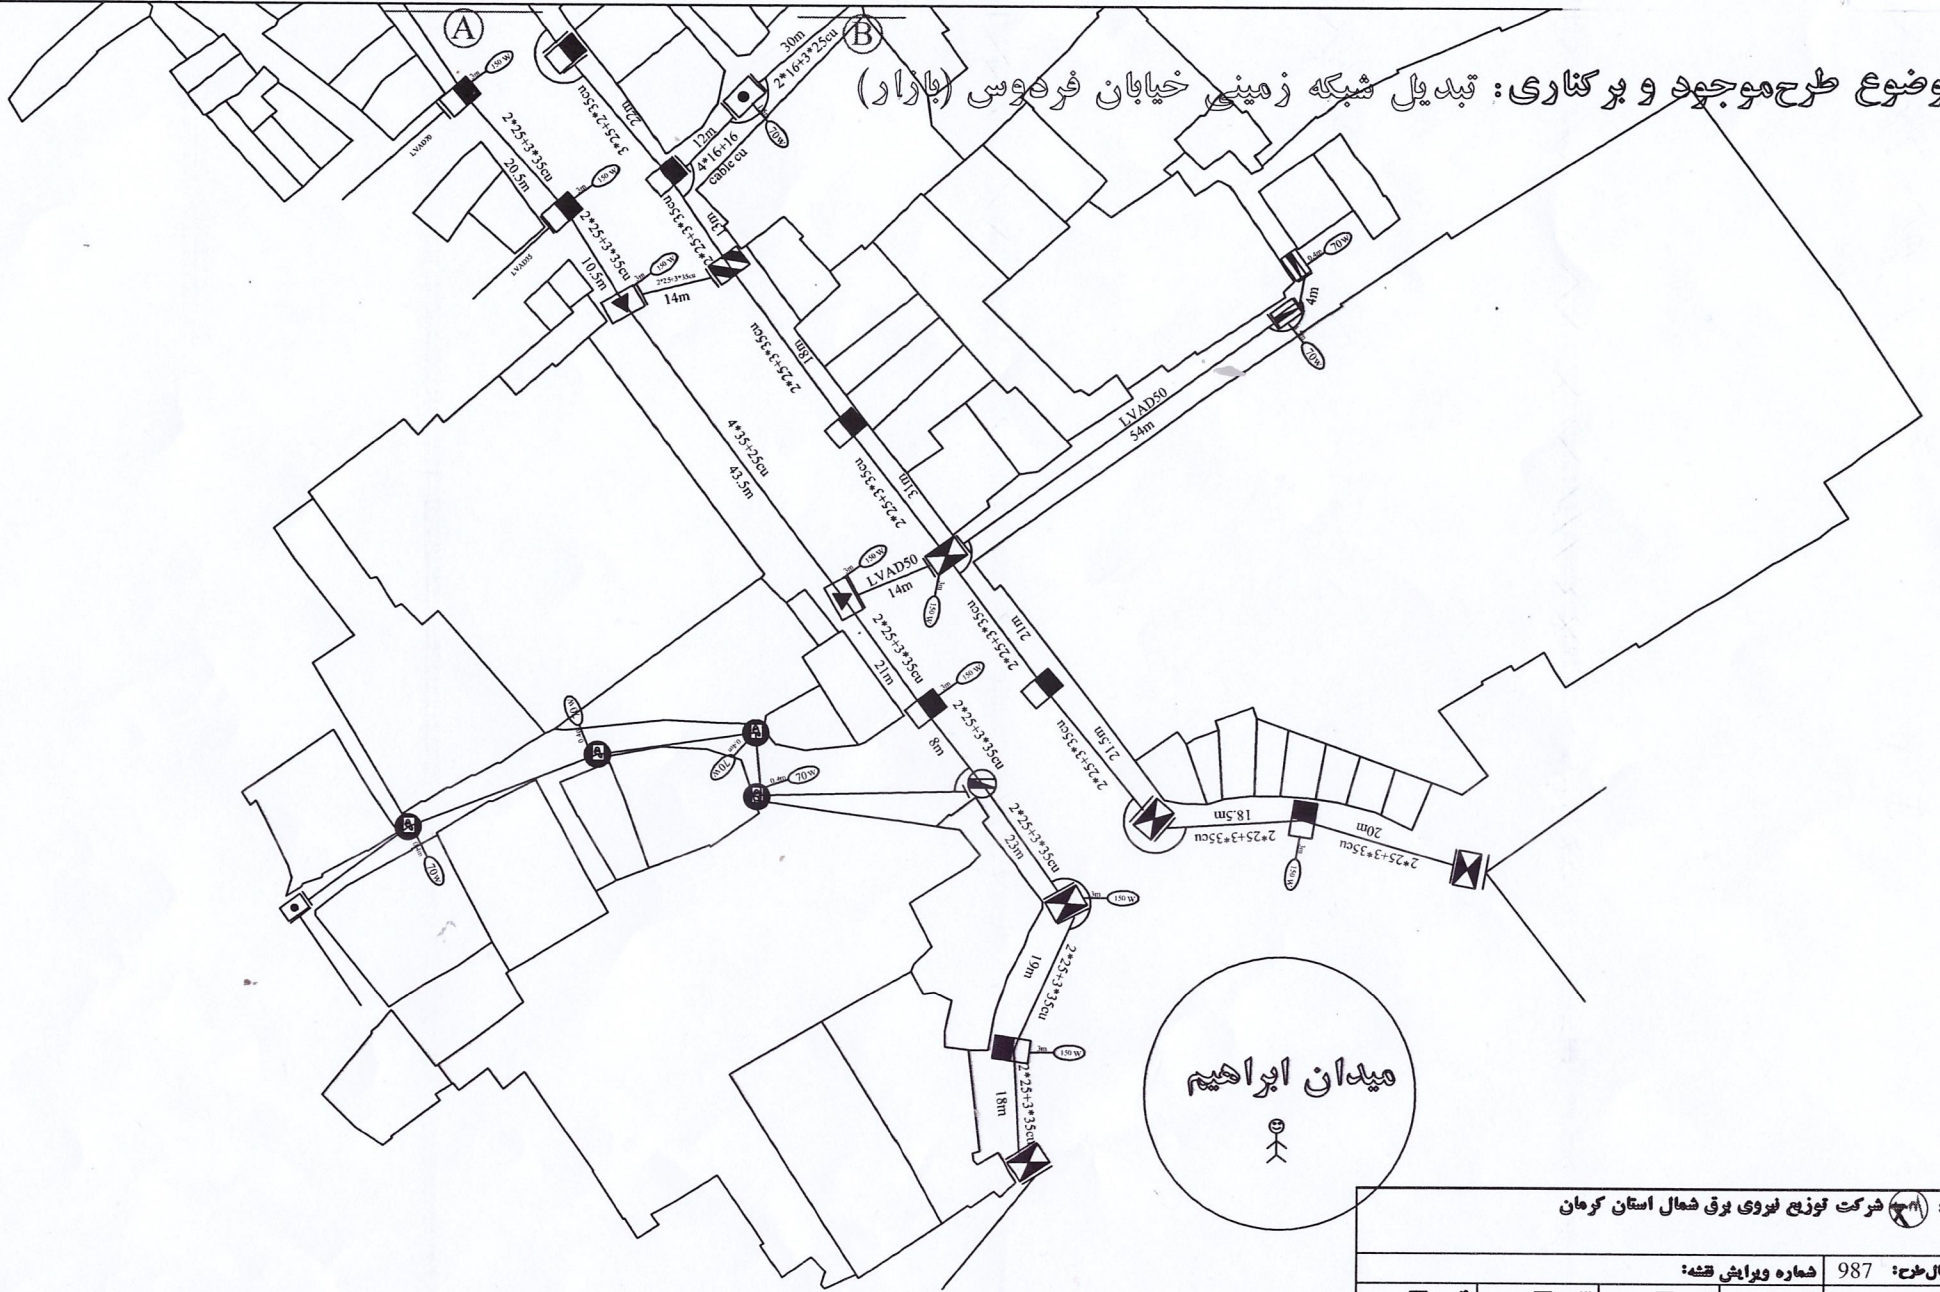

کارفرما: شرکت توزیع نیروی برق شمال استان کرمان			
مشاور:			
شماره ویرایش نقشه:		987	
شماره سریال طرح:		987	
کد واحد:	۱	۲	۳
مقیاس:	1/1000		
شماره نقشه:	3/3		
نام و امضاء طراح:	کنترل کننده:	تایید کننده:	مسئوب کننده:
علیرضا پرندوار	علیرضا پرندوار	مسعود توری	محمدرضا یوسنی
تاریخ: 99/10/21	تاریخ: 99/10/21	تاریخ: 99/10/21	تاریخ: 99/10/21

موضوع طرح موجود و برکناری: تبدیل شبکه زمینی خیابان فردوسی (بازار)

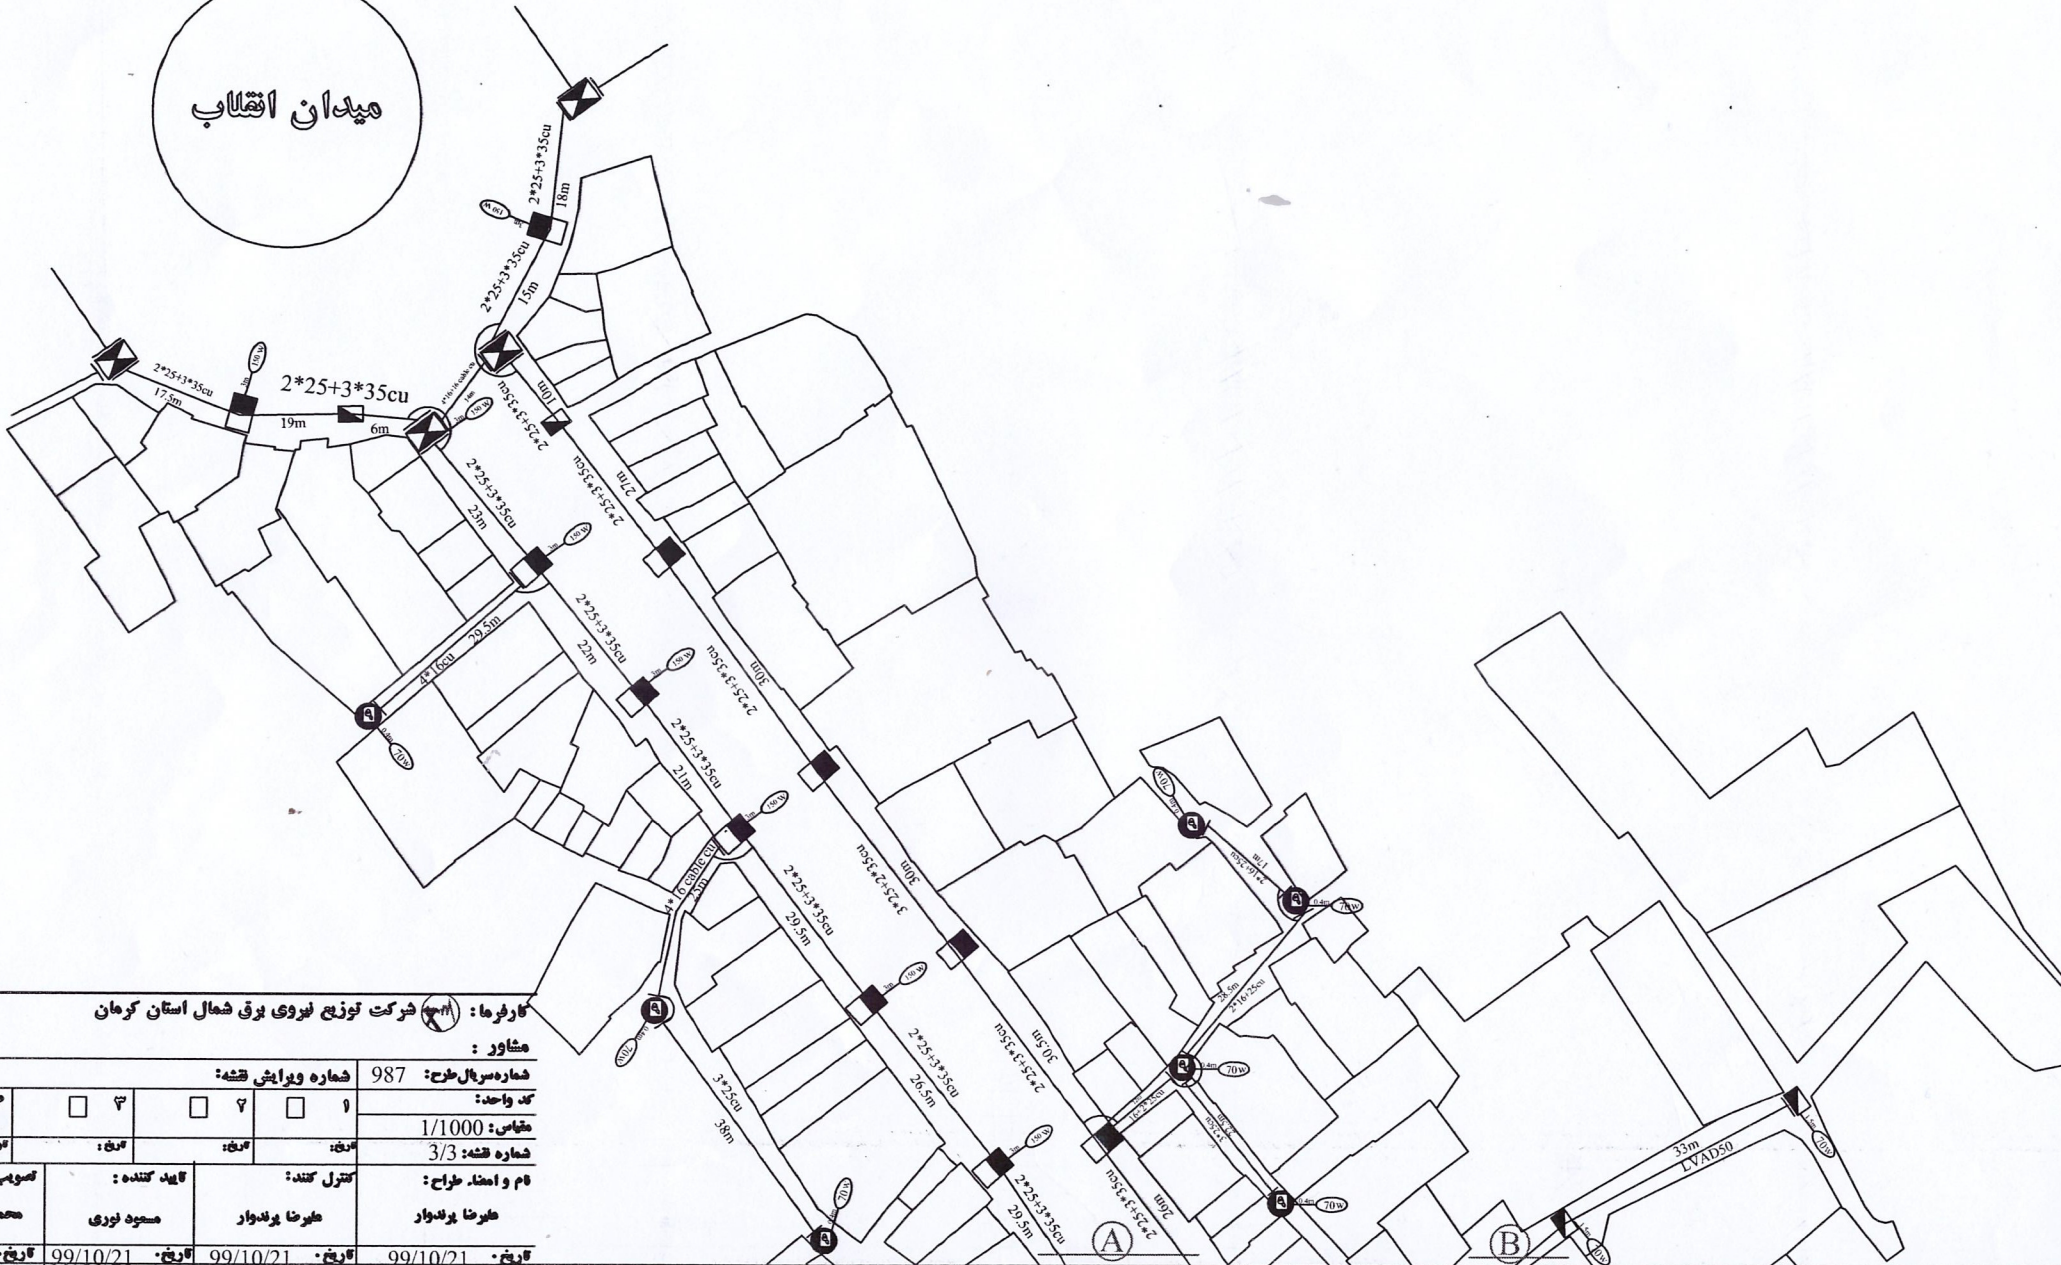


کارفرما: شرکت توزیع نیروی برق شمال استان کرمان

مشاور:

شماره ویرایش نقشه: 987	کد واحد: 1/1000
شماره نقشه: 3/3	نام و امضاء طراح: علیرضا یزدانوار

تاریخ: 99/10/21	تاریخ: 99/10/21	تاریخ: 99/10/21	تاریخ: 99/10/21
مسئول تهیه نقشه: محمدرضا یوسفی	تایید کننده: مسعود توری	کنترل کننده: علیرضا یزدانوار	نام و امضاء طراح: علیرضا یزدانوار


موضوع طرح: تبدیل شبکه زمینی خیابان فردوسی (بازار)

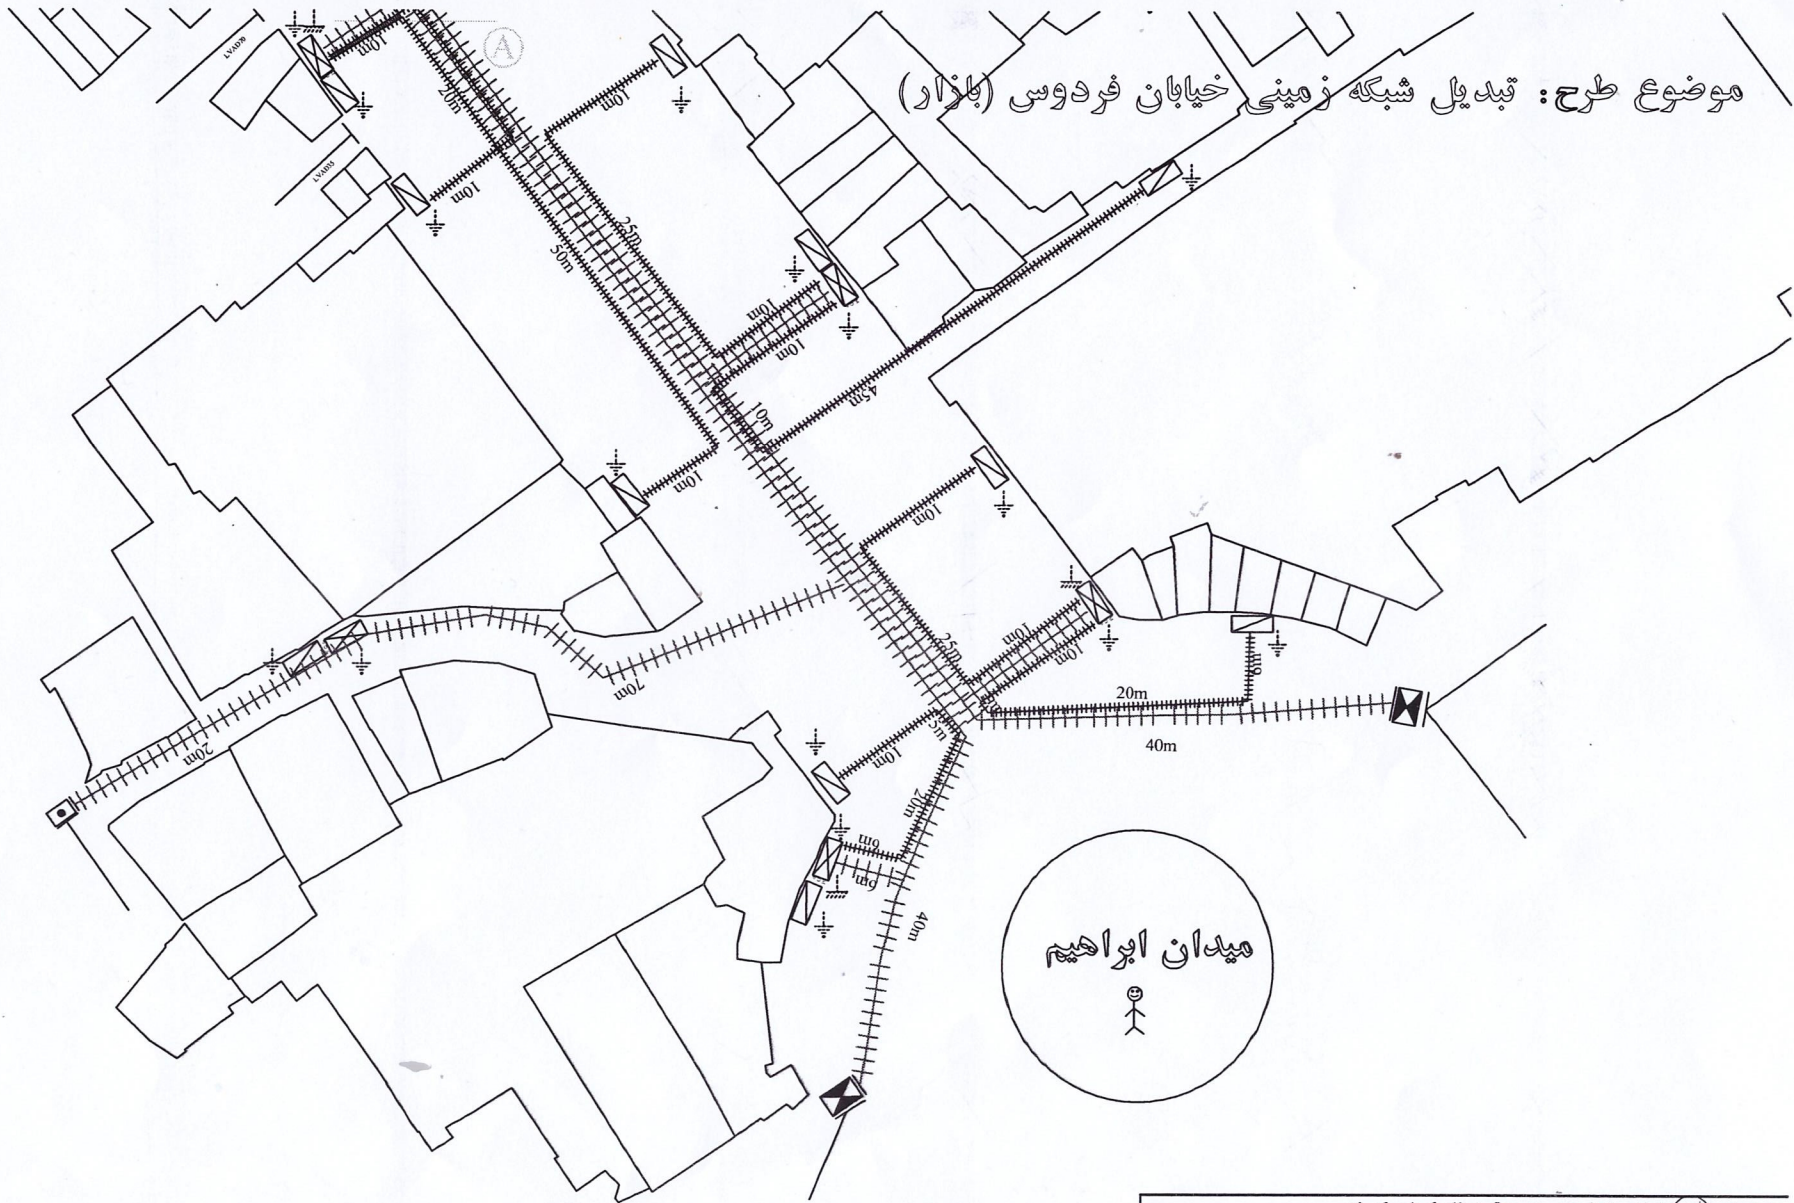

کارفرما: شرکت توزیع نیروی برق شمال استان کرمان			
مشاور:			
شماره ویرایش نقشه: 987			شماره سال طرح:
کد واحد:			
□	□	□	□
مقیاس: 1/1000			
شماره نقشه: 3/3			
نام و امضا، تاریخ:			
مهندس ناظر:	تایید کننده:	کنترل کننده:	طرح پدیدآور:
محمد رضا یوسفی	مسعود نوری	علیرضا پرندوار	علیرضا پرندوار
تاریخ: 99/10/21	تاریخ: 99/10/21	تاریخ: 99/10/21	تاریخ: 99/10/21


موضوع طرح: تبدیل شبکه زمینی خیابان فردوسی (بازار)

میدان انقلاب

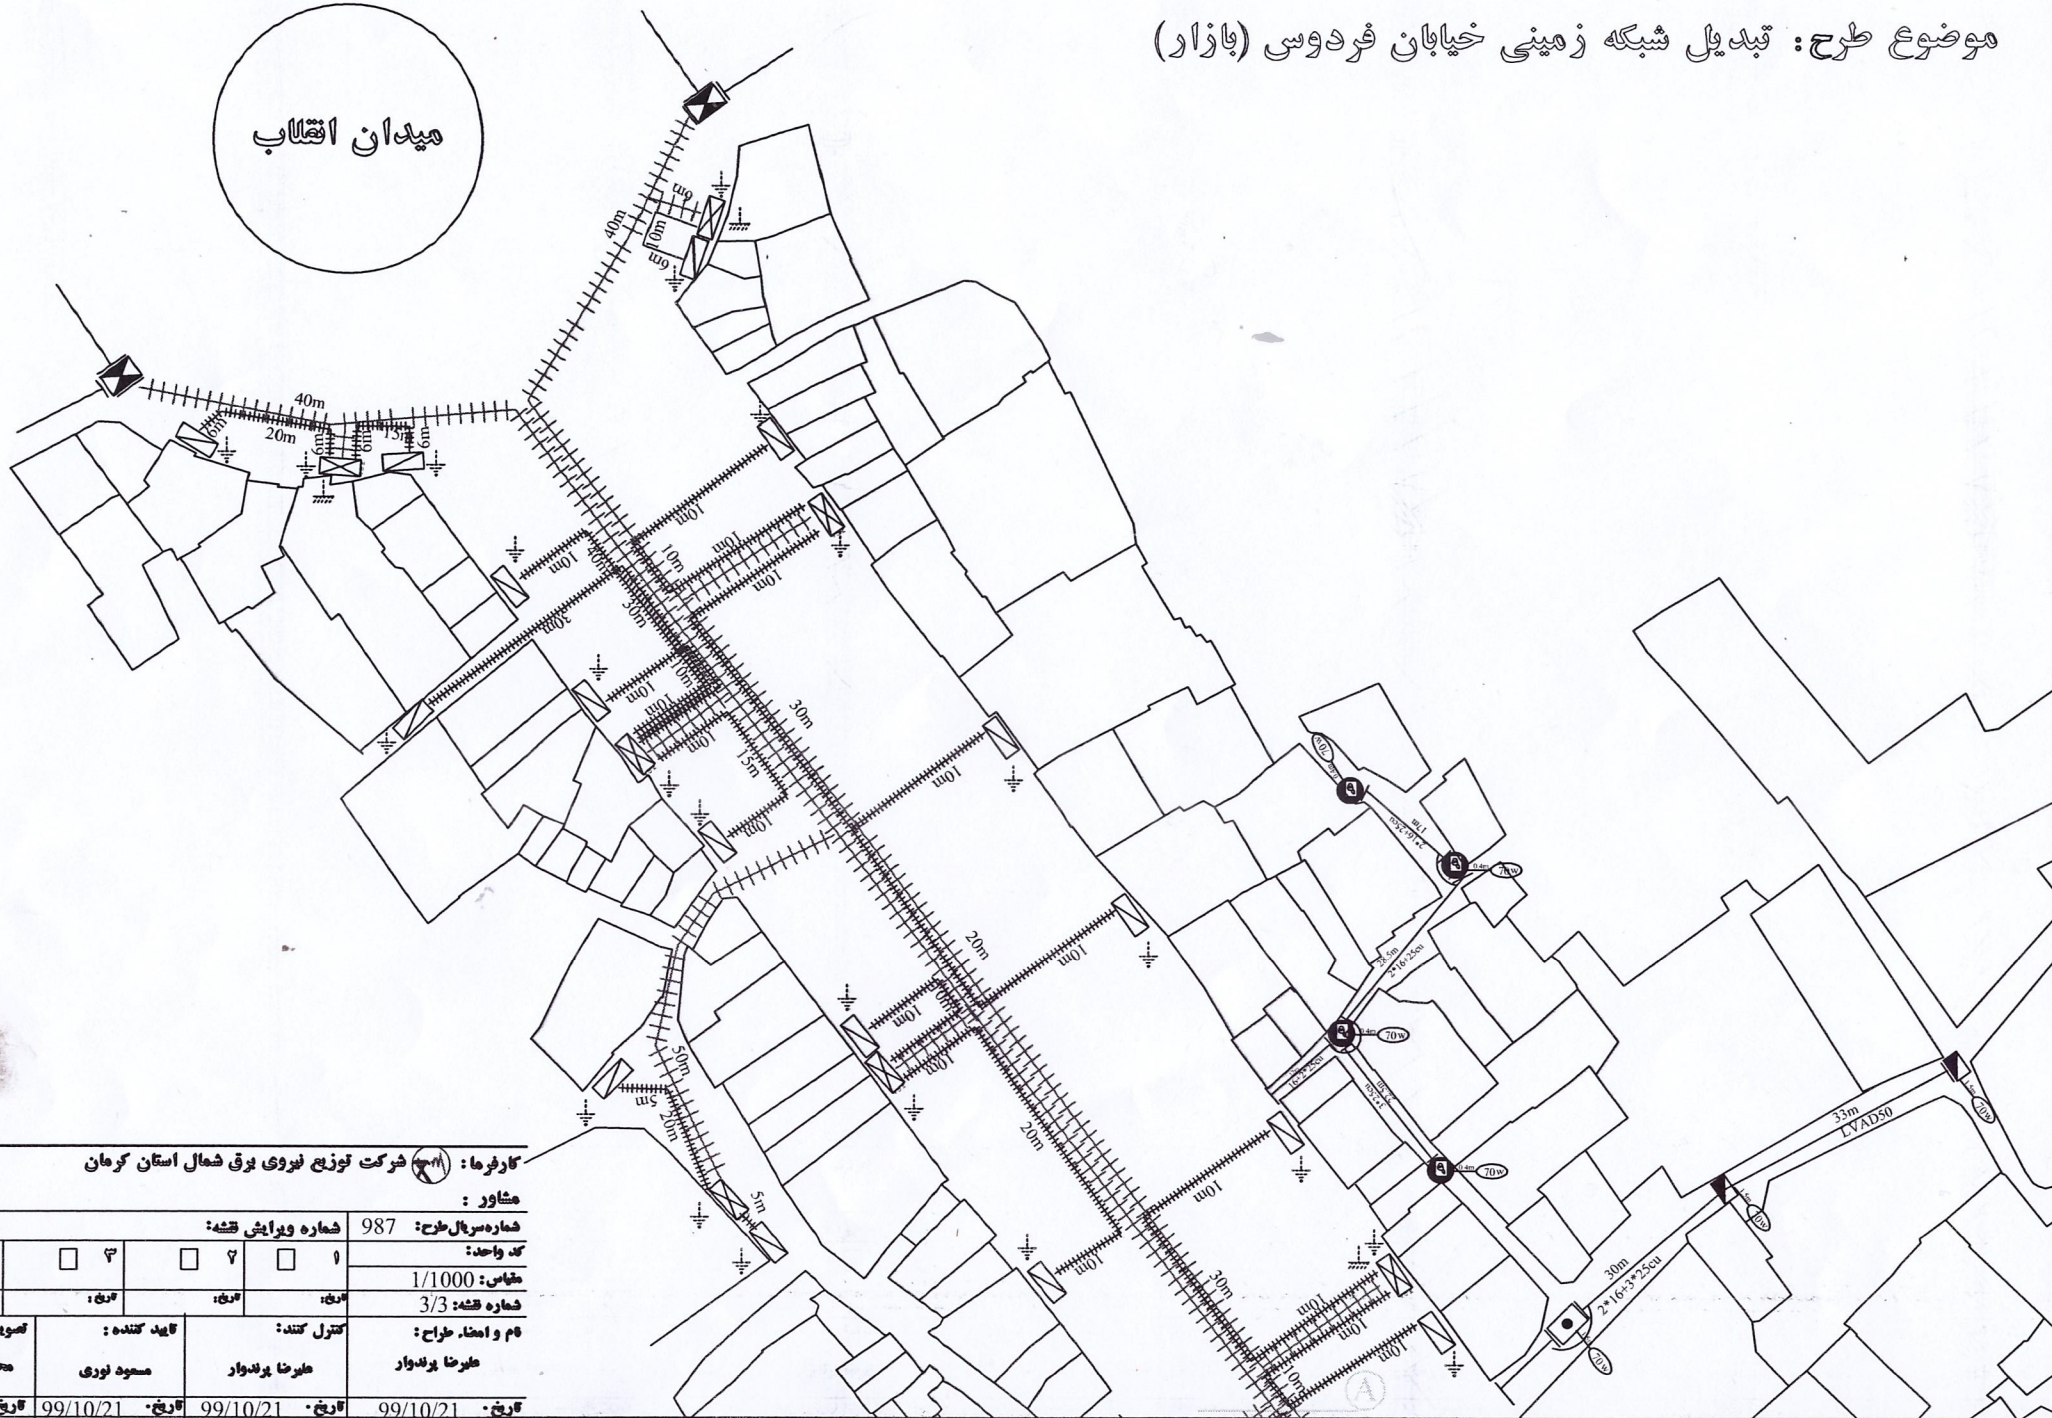

کارفرما: شرکت توزیع نیروی برق شمال استان کرمان			
مشاور:			
شماره سرال طرح: 987			
شماره ویرایش نقشه:			
□ ۴	□ ۳	□ ۲	□ ۱
کد واحد:			
مقیاس: 1/1000			
□ ۴	□ ۳	□ ۲	□ ۱
شماره نقشه: 3/3			
م و امضا، طراح:			
طرحگر: یونس	کنترل کننده: سعید نوری	تایید کننده: محمد رضا یونس	تصویب کننده:
تاریخ: 99/10/21	تاریخ: 99/10/21	تاریخ: 99/10/21	تاریخ: 99/10/21


موضوع طرح: شبکه فشار متوسط زمینی خیابان فردوسی (بازار)

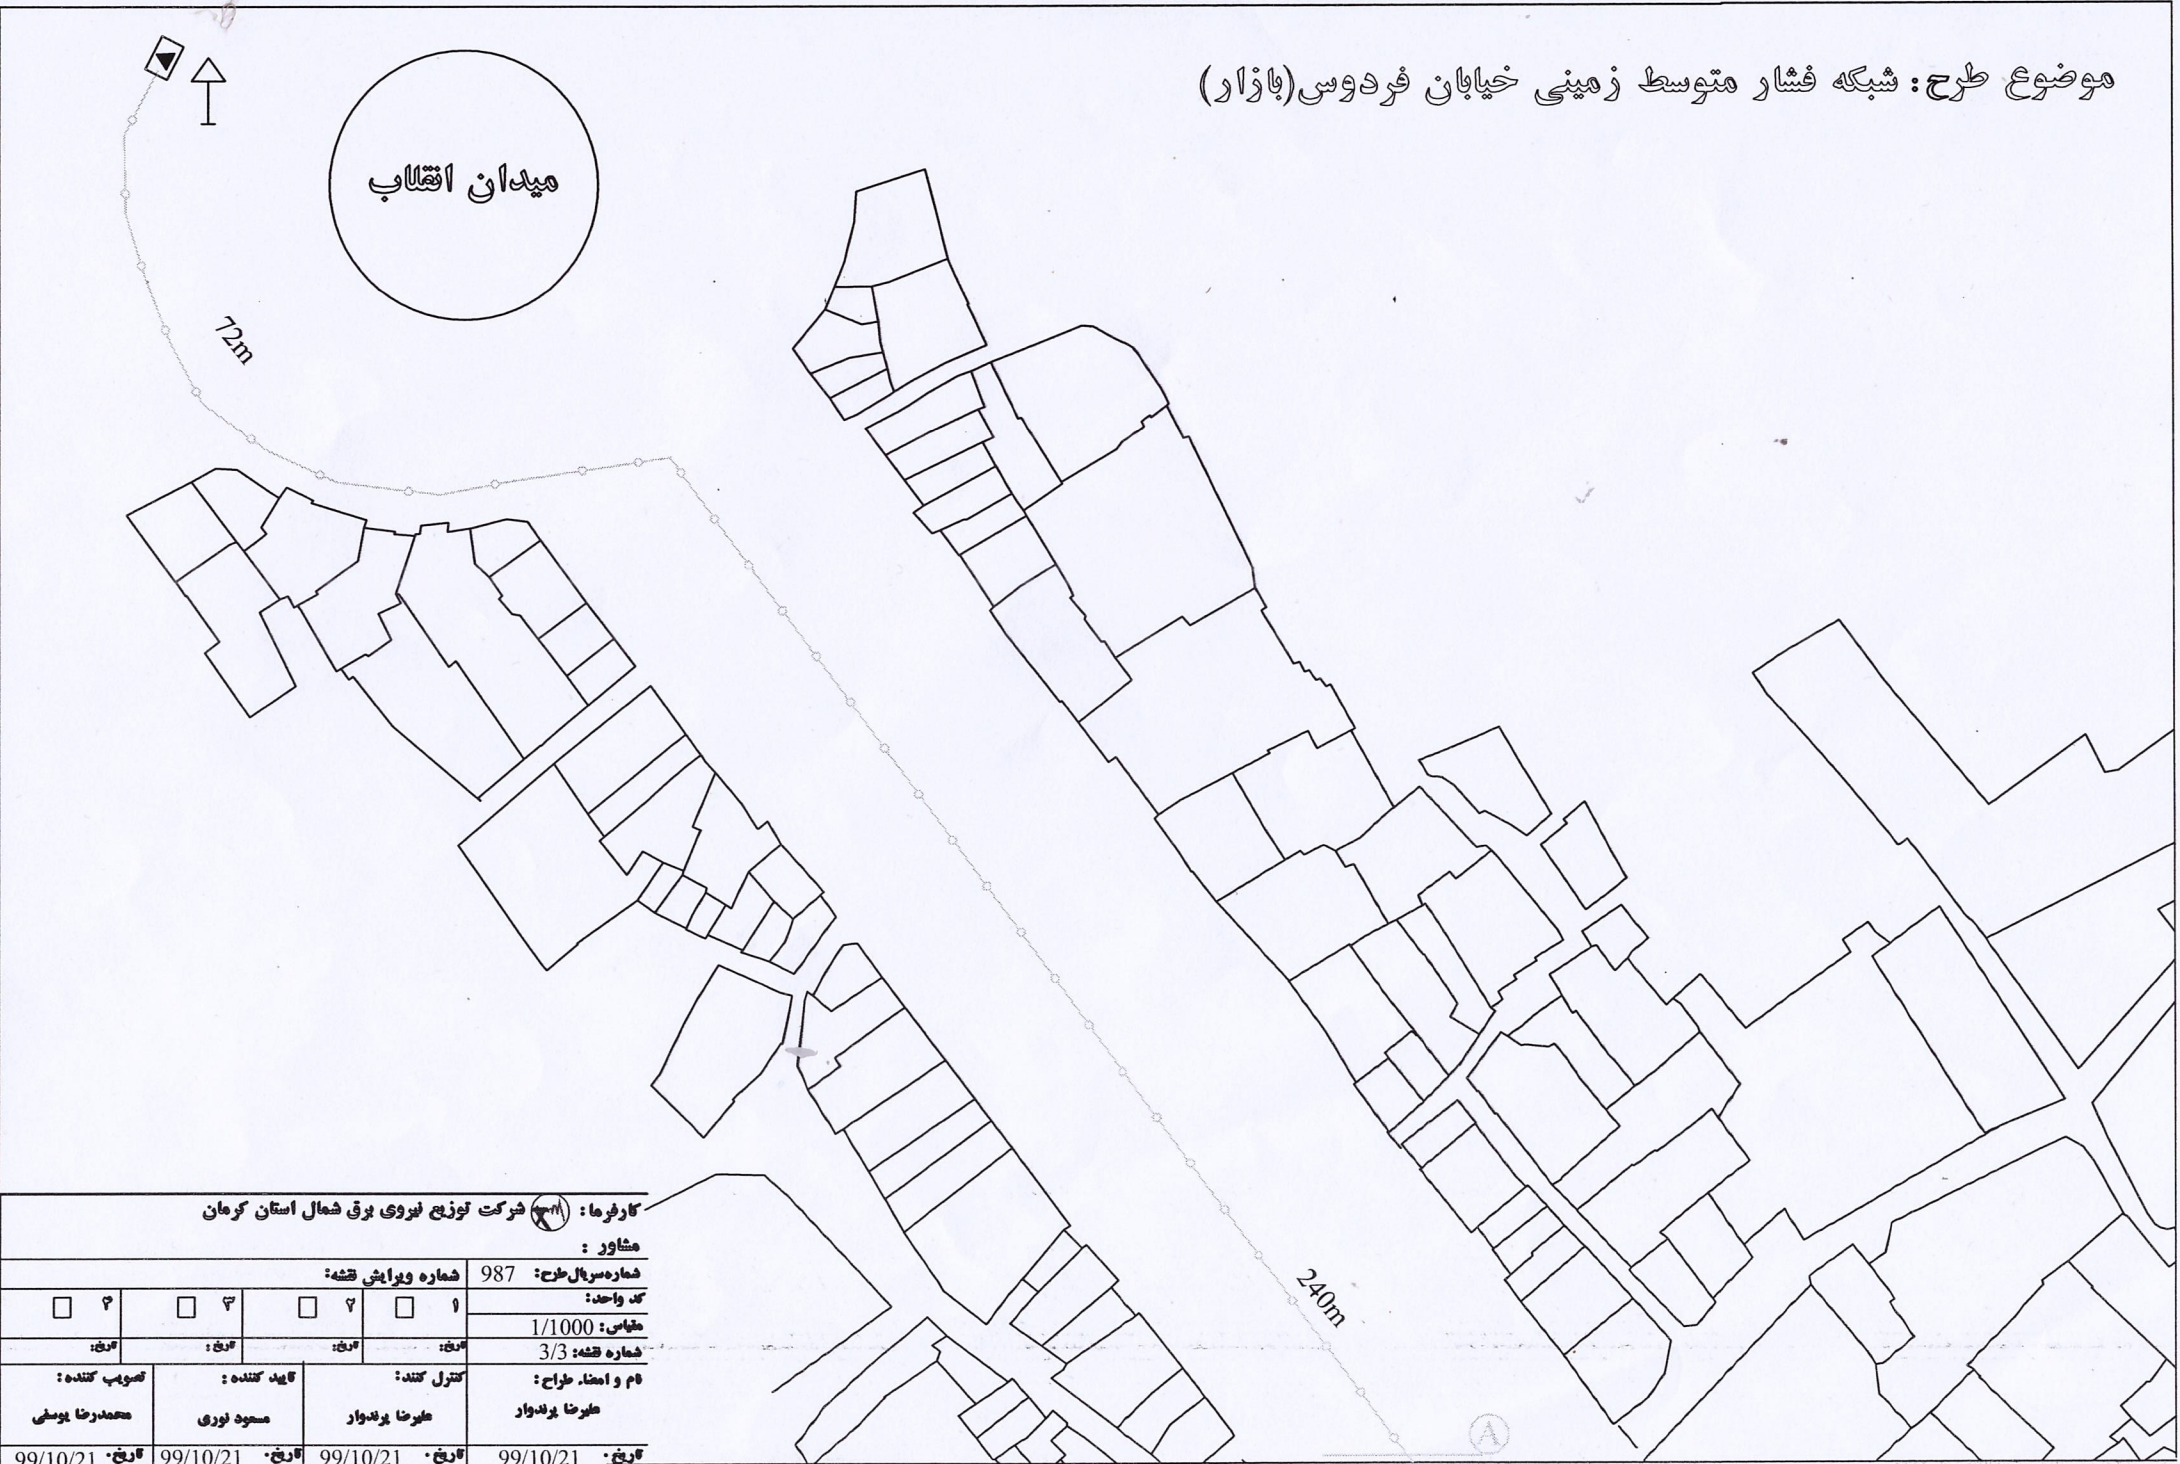

کارفرما: شرکت توزیع نیروی برق شمال استان کرمان
مشاور:

شماره پروانه نقشه: 987			
کد واحد:			
□ ۴	□ ۳	□ ۲	□ ۱
تاریخ:	تاریخ:	تاریخ:	تاریخ:
مقیاس: 1/1000			
شماره نقشه: 3/3			
م و ا معمار، طراح:		کنترل کننده:	
طیرخا پردوار		طیرخا پردوار	
تاریخ: 99/10/21		تاریخ: 99/10/21	
تصویب کننده:		تایید کننده:	
محمد رضا یوسفی		مسعود نوری	
تاریخ: 99/10/21		تاریخ: 99/10/21	

موضوع طرح: شبکه فشار متوسط زمینی خیابان فردوسی (بازار)

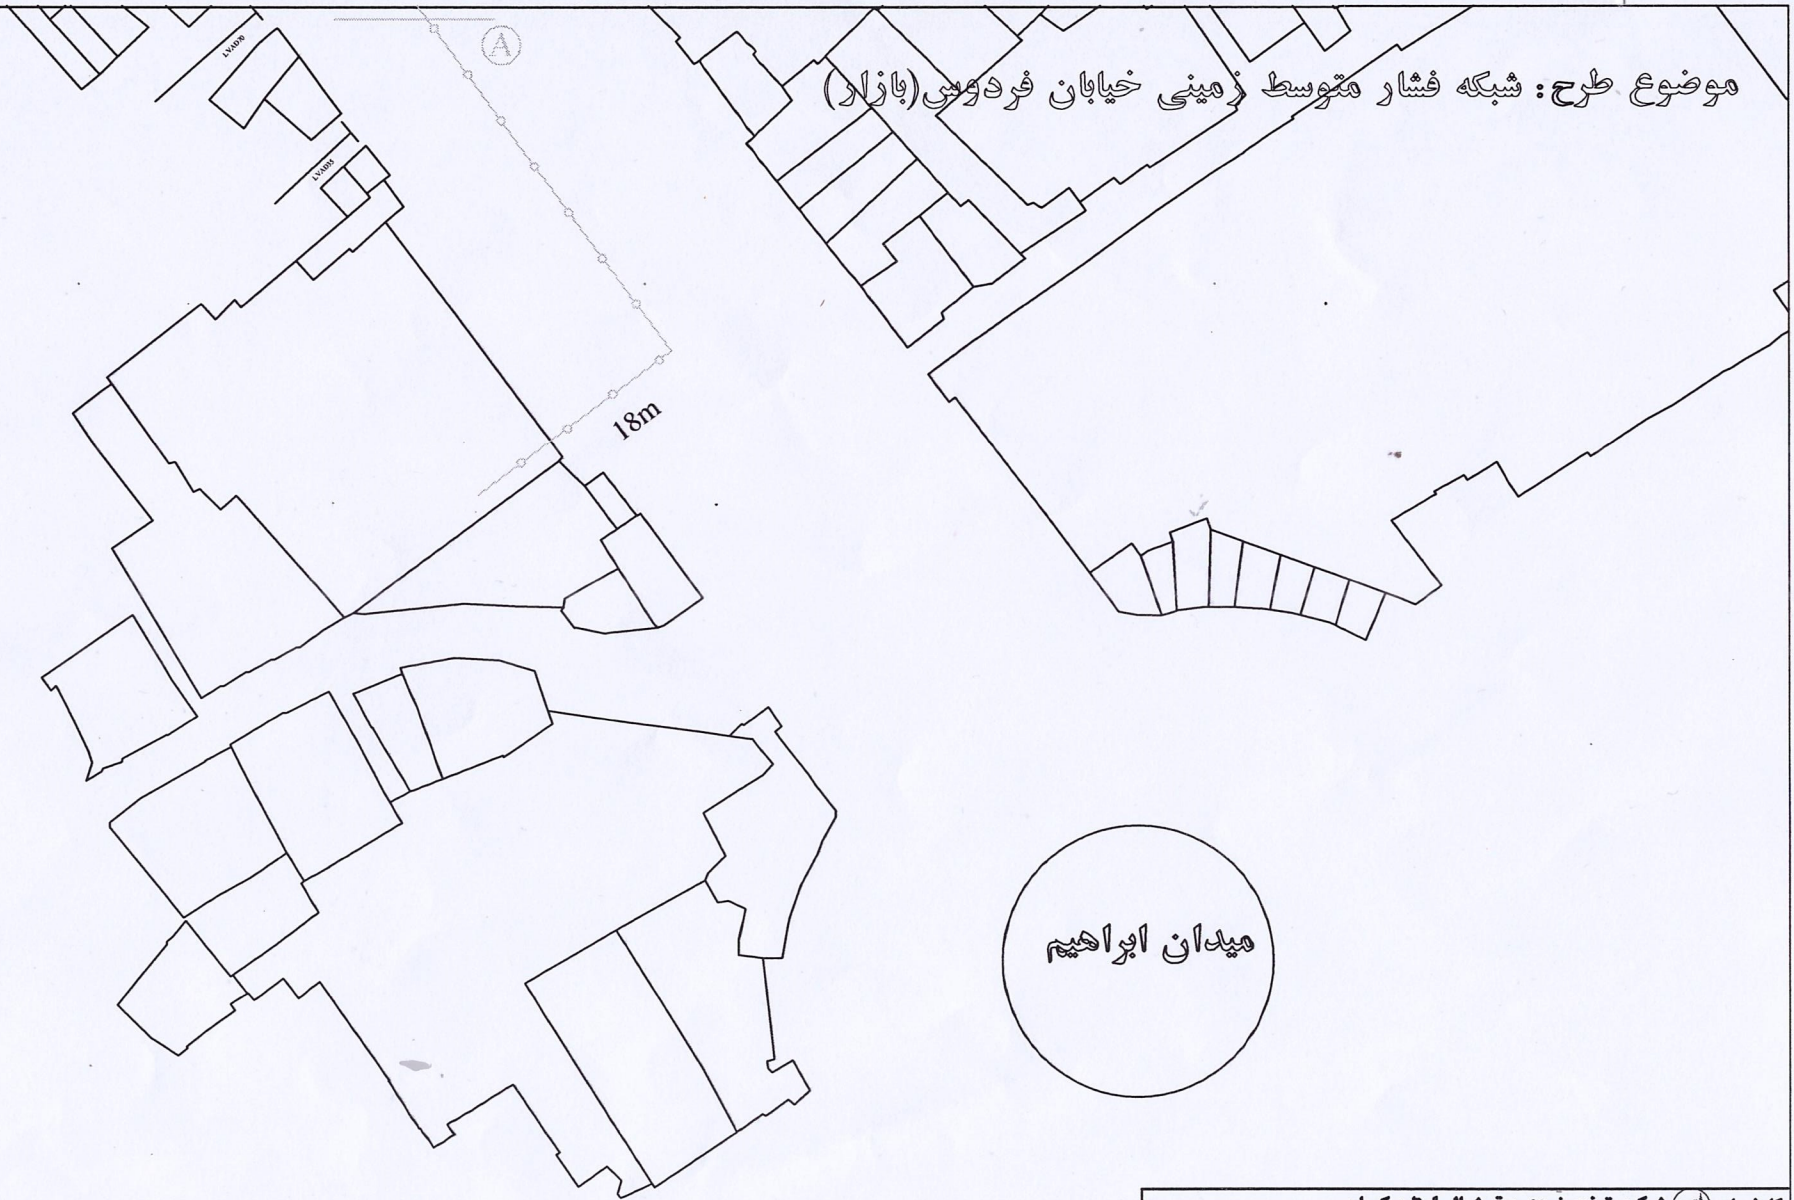

کارفرما: شرکت توزیع نیروی برق شمال استان کرمان			
مشاور:			
شماره ویرایش نقشه:			987
شماره سال طرح:			
کد واحد:			
□ ۱	□ ۲	□ ۳	□ ۴
مقیاس: 1/1000			
شماره نقشه: 3/3			
کنترل کند:		تایید کننده:	
مهندس پرندوار		مسعود نوری	
نام و امضاء، طرح:		تصویب کننده:	
مهندس پرندوار		محمد رضا یوسفی	
تاریخ:	تاریخ:	تاریخ:	تاریخ:
99/10/21	99/10/21	99/10/21	99/10/21

شرکت توزیع نیروی برق شمال استان کرمان لیست کالای برآوردی پروژه ها (بدون قیمت) رفسنجان

تاریخ گزارش: ۱۳۹۹/۱۱/۱۲

شماره صفحه: ۱

سال پروژه: ۱۳۹۹ نوع پروژه احداث

شماره پروژه:

سریال پروژه: ۹۸۷-۱

عنوان پروژه: تبدیل شبکه زمینی خیابان فردوس (بازار)

برنامه استراتژیک: G53-T53-به حداقل رساندن نقش متقاضی در فرآیند واگذاری اشعاب

حجم فیزیکی: ۴۵۰ متر

کد اعتبار: ۳۸-۷-۲

عنوان اعتبار: اعتبارات سرمایه ای - فعالیت نیرو رسانی - اجرا توسط متقاضی (۲۵۸)

کد کالا	عنوان کالا	کالا/عملیات	نوع کالا	تامین/انجام	مقدار کالا	واحد کالا
۷۷۲۰۵۰۶۱۲	تابلو شالتر ۴۰۰ آمپر (۷ فیدره)	کالا	نو	متقاضی	۱۲	دستگاه
۲۹۲۴۳۲۲۴۱	پیچ ومهره ۴۰-۱۰	کالا	نو	متقاضی	۸۸	عدد
۲۰۹۰۱۰۹۲۵	کابلشو بیمتال نمره ۷۰	کالا	نو	متقاضی	۸۸	عدد
۲۰۰۵۱۰۰۱۵	قفل اتصال زمین	کالا	نو	متقاضی	۴۴	عدد
۲۰۰۵۱۰۱۵۳	میل مسی اتصال زمین (میل ارت)	کالا	نو	متقاضی	۴۴	عدد
۱۴۴۰۵۲۵۱۳	کلمپ بی متال	کالا	نو	متقاضی	۵۴	عدد
۲۰۹۰۱۰۶۴۸	کابلشومسی نمره ۵۰	کالا	نو	متقاضی	۱۰۴	عدد
۲۰۹۰۱۰۹۲۴	کابلشو بیمتال نمره ۵۰	کالا	نو	متقاضی	۵۲	عدد
۲۰۹۰۱۰۹۲۶	کابلشو بیمتال نمره ۱۸۵	کالا	نو	متقاضی	۷۲	عدد
۲۰۹۰۱۰۸۱۱	کابلشو بیمتال نمره ۹۵	کالا	نو	متقاضی	۲۰۴	عدد
۱۵۳۵۲۰۲۲۶	جعبه انشعاب ۱۲ فیوز ۲۵ آمپر	کالا	نو	متقاضی	۲۶	عدد
۰۱۰۵۱۵۰۲۲	بنتونیت	کالا	نو	متقاضی	۳۹۶۰	کیلوگرم
۱۱۰۰۴۵۴۵۲	کابل مسی کنستانتریک ۶+۱×۶	کالا	نو	متقاضی	۲۳۰۰	متر
۱۱۶۱۳۱۲۴۶	سیم مسی روکش دار نمره ۵۰	کالا	نو	متقاضی	۳۱۵	متر
۳۹۶۰۰۰۰۹۳	لوله پلی اتیلن - قابل انعطاف - نمره ۷۵	کالا	نو	متقاضی	۷۸	متر
۱۱۱۰۳۱۷۸۰	کابل مسی فشارضعیف ۱×۵۰	کالا	نو	متقاضی	۱۴۰۰	متر
۱۱۱۰۳۱۶۶۹	کابل آلومینیوم فشار ضعیف ۵۰+۹۵×۳	کالا	نو	متقاضی	۱۲۵۰	متر
۱۱۱۰۳۱۶۷۴	کابل آلومینیوم فشار ضعیف ۹۵+۱۸۵×۳	کالا	نو	متقاضی	۱۴۰۰	متر
۳۹۸۳	سکوی بتونی زیر تابلوی توزیع (مصالح واجرا)	عملیات	نصب	متقاضی	۱۲	اصه
۷۷۲۰۵۰۶۱۲	عملیات تابلو توزیع ۴۰۰ آمپر (۷ فیدره)	عملیات	نصب	متقاضی	۱۲	دستگاه
۲۹۲۴۳۲۲۴۱	عملیات پیچ ومهره ۴۰-۱۰	عملیات	نصب	متقاضی	۸۸	عدد
۲۰۹۰۱۰۹۲۵	عملیات کابلشو بیمتال نمره ۷۰	عملیات	نصب	متقاضی	۸۸	عدد
۲۰۰۵۱۰۰۱۵	عملیات قفل اتصال زمین	عملیات	نصب	متقاضی	۴۴	عدد
۲۰۰۵۱۰۱۵۳	عملیات میل مسی اتصال زمین (میل ارت)	عملیات	نصب	متقاضی	۴۴	عدد
۱۴۴۰۵۲۵۱۳	عملیات کلمپ بی متال	عملیات	نصب	متقاضی	۵۴	عدد
۲۰۹۰۱۰۶۴۸	عملیات کابلشومسی نمره ۵۰	عملیات	نصب	متقاضی	۱۰۴	عدد
۲۰۹۰۱۰۹۲۴	عملیات کابلشو بیمتال نمره ۵۰	عملیات	نصب	متقاضی	۵۲	عدد
۲۰۹۰۱۰۹۲۶	عملیات کابلشو بیمتال نمره ۱۸۵	عملیات	نصب	متقاضی	۷۲	عدد
۲۰۹۰۱۰۸۱۱	عملیات کابلشو بیمتال نمره ۹۵	عملیات	نصب	متقاضی	۲۰۴	عدد
۱۵۳۵۲۰۲۲۶	عملیات جعبه انشعاب ۱۲ فیوز ۲۵ آمپر	عملیات	نصب	متقاضی	۲۶	عدد
۰۱۰۵۱۵۰۲۲	عملیات بنتونیت	عملیات	نصب	متقاضی	۳۹۶۰	کیلوگرم
۱۱۰۰۴۵۴۵۲	عملیات کابل مسی کنستانتریک ۶+۱-۶	عملیات	نصب	متقاضی	۲۳۰۰	متر
۱۱۶۱۳۱۲۴۶	عملیات سیم مسی روکش دار نمره ۵۰	عملیات	نصب	متقاضی	۳۱۵	متر
۳۹۶۰۰۰۰۹۳	عملیات لوله پلی اتیلن - قابل انعطاف - نمره ۷۵	عملیات	نصب	متقاضی	۷۸	متر
۱۱۱۰۳۱۷۸۰	عملیات کابل مسی فشارضعیف ۱×۵۰	عملیات	نصب	متقاضی	۱۴۰۰	متر

شرکت توزیع نیروی برق شمال استان کرمان
لیست کالای برآوردی پروژه ها (بدون قیمت) رفسنجان

شماره صفحه : ۲

تاریخ گزارش: ۱۳۹۹/۱۱/۱۲

سریال پروژه: ۹۸۷-۱

شماره پروژه:

سال پروژه: ۱۳۹۹

نوع پروژه احداث

عنوان پروژه: تبدیل شبکه زمینی خیابان فردوس (بازار)

برنامه استراتژیک: G5S3T5S3- به حداقل رساندن نقش متقاضی در فرآیند واگذاری انشعاب

کد اعتبار: ۲-۷-۳۸

حجم فیزیکی: ۴۵۰ متر

عنوان اعتبار: اعتبارات سرمایه ای - فعالیت نیرو رسانی - اجرا توسط متقاضی (۲۵۸)

کد کالا	عنوان کالا	کالا/عملیات	نوع کالا	تامین/انجام	مقدار کالا	واحد کالا
۱۱۱۰۳۱۶۶۹	عملیات کابل آلومینیوم فشارضعیف ۳×۹۵+۵۰	عملیات	نصب	متقاضی	۱۲۵۰	متر
۱۱۱۰۳۱۶۷۴	عملیات کابل آلومینیوم فشار ضعیف ۳×۱۸۵+۹۵	عملیات	نصب	متقاضی	۱۴۰۰	متر
۱۶۹۴	حفرچاه ارت معمولی	عملیات	نصب	متقاضی	۱۳۲	متر عمق چاه
۱۶۸۰	حفاری کانال معمولی وپر کردن آن(فشارضعیف) بامصالح	عملیات	نصب	متقاضی	۴۵۰	متر مکعب

نام ونام خانوادگی وامضاء طراح: علیرضا پرند وار

کنترل کننده:

تایید کننده:

تصویب کننده:

امور مالی:

شماره دستور کار قبلی: