


اجرای موزاییک شسته ویبره ای کارخانه ای (واش بتن) **tw020** به ابعاد **۴۲×۴۲** از محصولات علوی

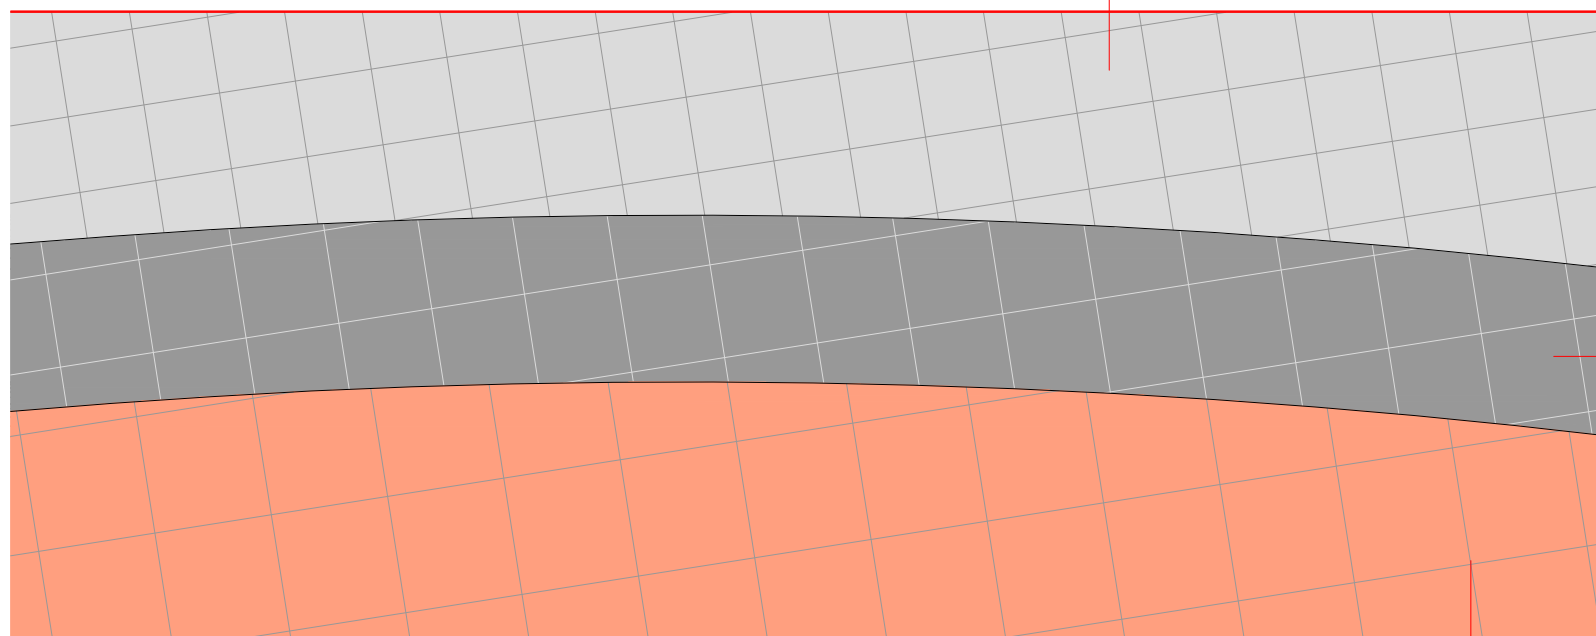

اجرای موزاییک شسته ویبره ای کارخانه ای (واش بتن) **tw025** به ابعاد **۴۲×۴۲** از محصولات علوی

اجرای موزاییک شسته ویبره ای کارخانه ای (واش بتن) **tw026** به ابعاد **۴۲×۴۲** از محصولات علوی

La-01

جزئیات اجرایی کفسازی  
La-01

شهرسازی و امور زیربنایی		مدیر واحد اجرایی		مدیر واحد طراحی		Contractor		ناظر		طراحان :		موضوع نقشه :		PROJECT SUB		PROJECT MANAGER	
معاون		سید علی پور باقری		امین حسینی		الهام عزیزکریمی				معماری		پلان بزرگنمایی کفسازی		میدان علی ابن ابی طالب		شهرداری رفسنجان	
										سازه		شماره : ۰۴		تاریخ تصویب طرح :		معاونت شهرسازی و امور زیربنایی	
										تاسیسات		تاریخ :					
										ترسیم							
										فاطمه کبیری							
										علیه جعفری							
										Drawing by							