

راهنما:

پاکسازی ناحیه

ساختمان های مسکونی

CL

خط مرکزی پروژه

خط حریم رودخانه
(مسازمان آب منطقه ای استان کرمان)

عمیق ترین قسمت رودخانه
(تقریبی)

CH. 800_1075

نشان دهنده فاصله
بر روی خط مرکزی


۱- اندازه گیری از روی نقشه انجام نشود

۲- محوطه پروژه مسور رودخانه شور می باشد

- مسیر رودخانه به دلیل احتمال سیل نباید مسدود شود

۳- عمق پاکسازی ناحیه ۰.۵ سانتیمتر در نظر گرفته شده است

N_0100	N_0101	N_0102	N_0103
--------	--------	--------	--------

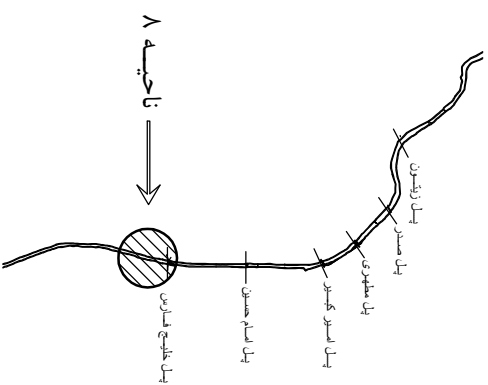

نام پروژه: **صد چشمه رفسنجان**

کارفرما: **شهرداری رفسنجان**

عنوان: **پاکسازی و خاکبرداری**

موضوع: **پاکسازی ناحیه ۸**

شهرت اونیش طرح شرق(سهامی خاص)
کرمان - ایران - ۰۹۱۲۲۴۱۶۱۰۷

کد نقشه: **1300_ONY_10812_XX_DR_N_0103**


شماره نقشه: **N_0103** تاریخ نقشه: **۶مهر ۱۳۹۸**

ویرایش: **CO1** تاریخ ویرایش: **۶مهر ۱۳۹۸**

کاربرد: **A1**

مقیاس: **1:1000** سایز چاپ: **A3** واحد نقشه: **متر**

ادامه در نقشه N_0102

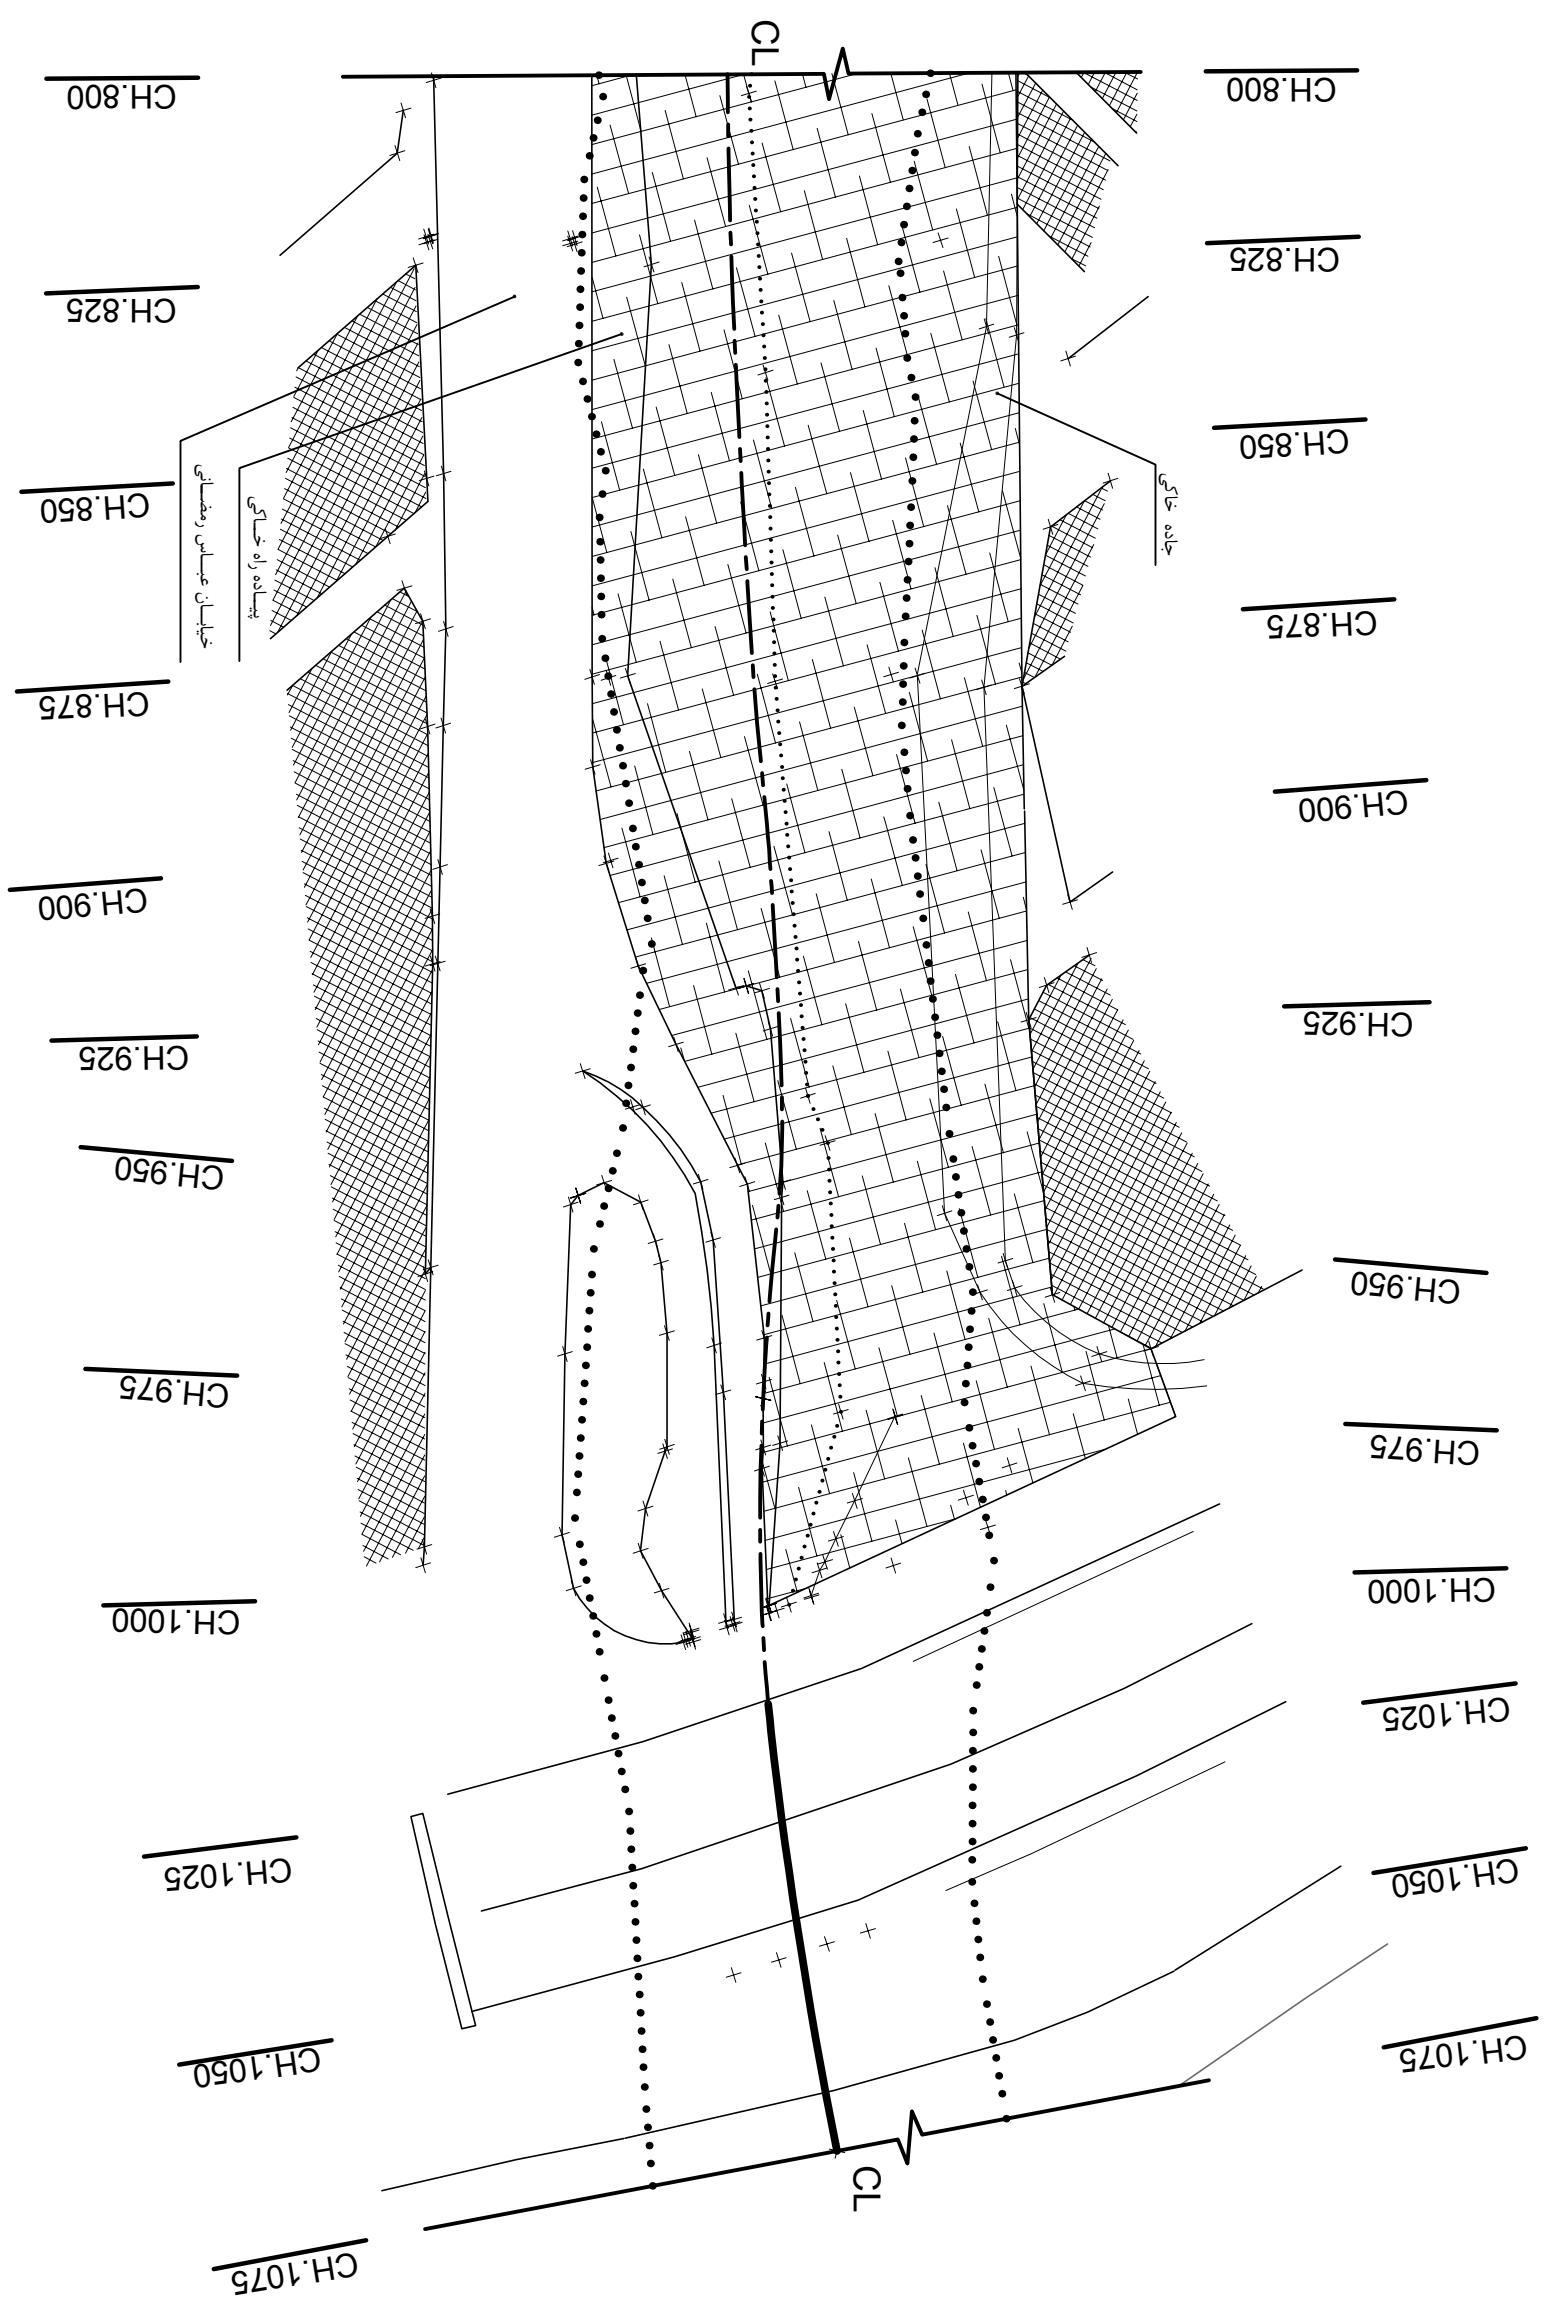

پاکسازی ناحیه
مقیاس 1:1000