راهنما:

مساحت خاکریزی

مساحت خاکبرداری

مقطع جدید

مقطع فعلی

اندازه گیری از روی نقشه انجام نشود

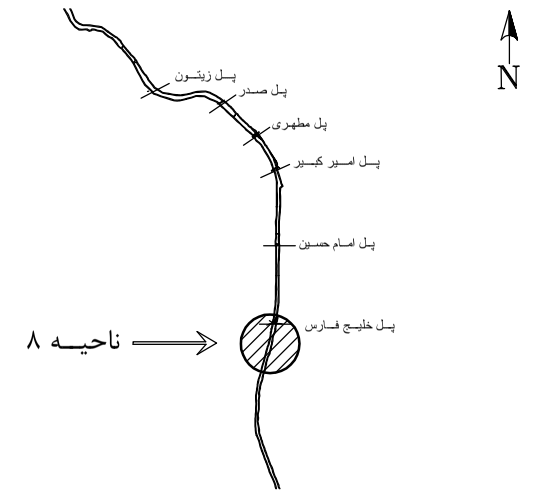

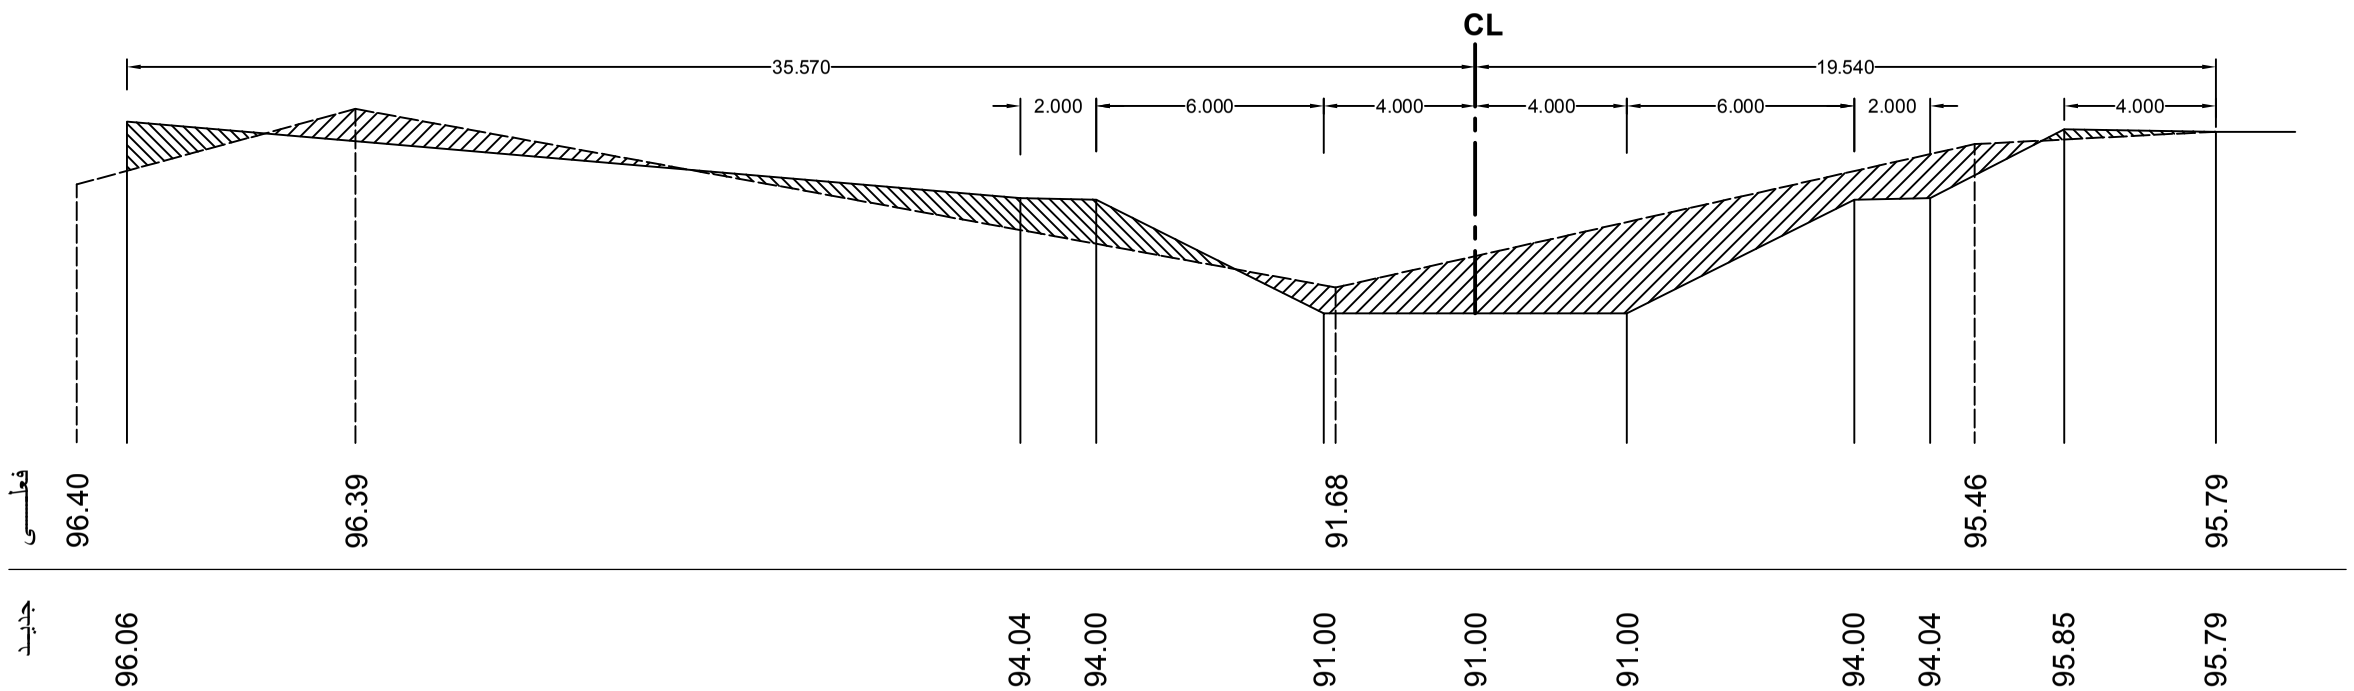

Chainage.850

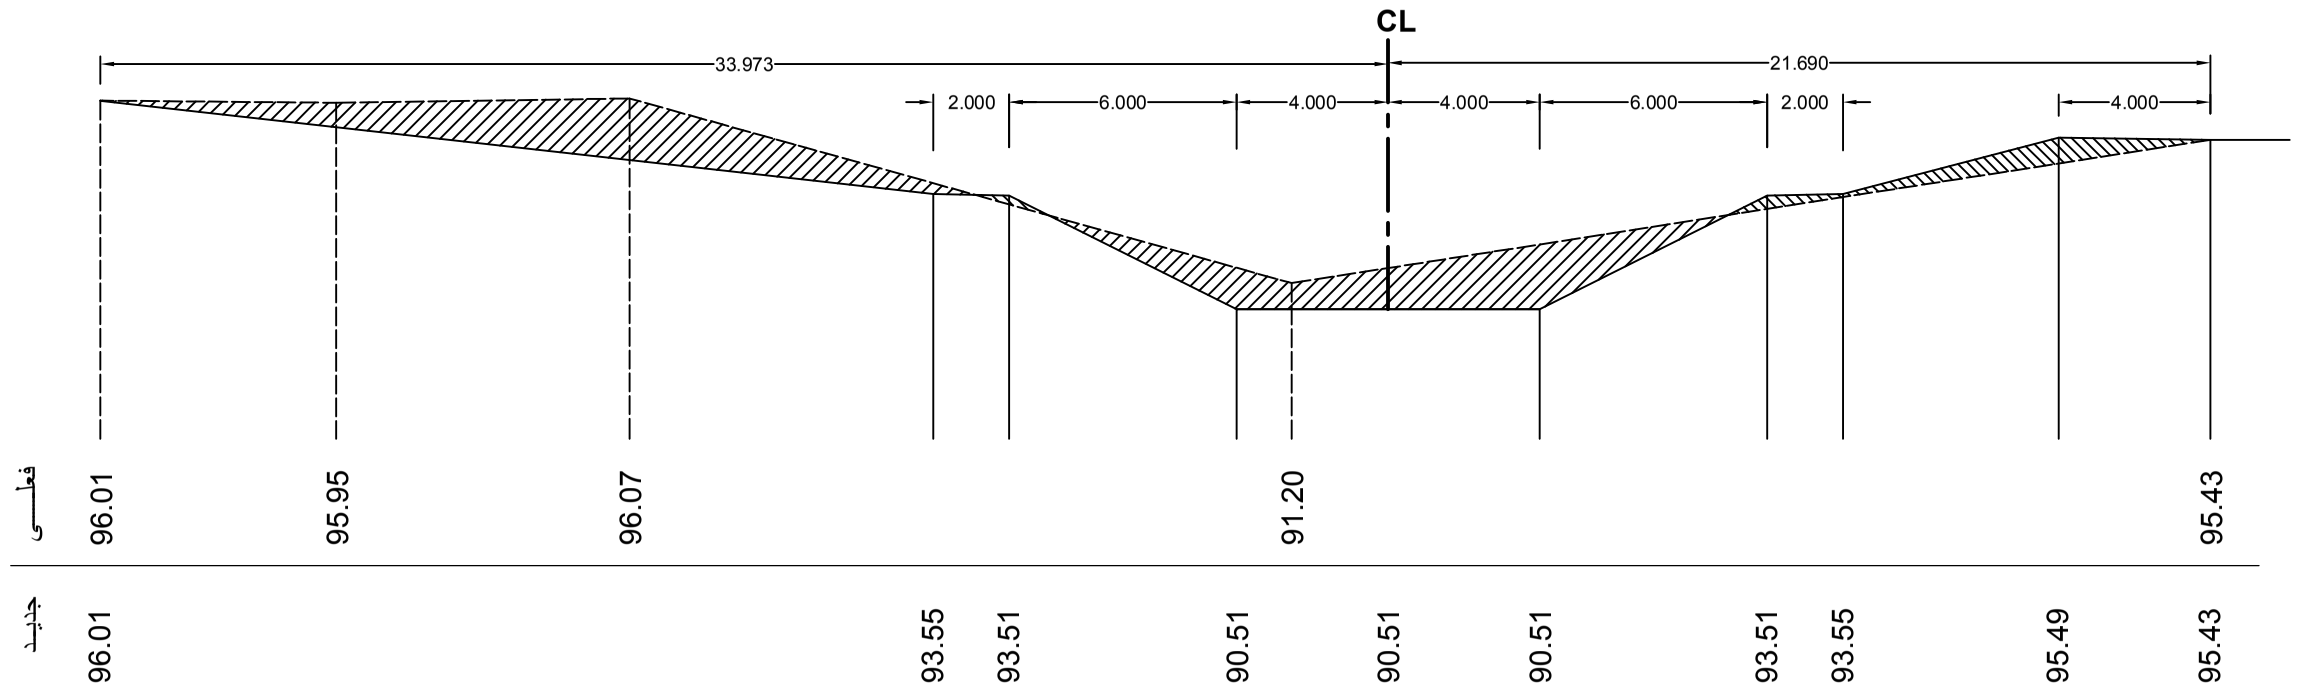

Chainage.900

نام پروژه :
صد چشمه رفسنجان

کارفرما : شهرداری رفسنجان

عنوان : پاکسازی و خاکبرداری (کلی)

موضوع : مقاطع سطوح خاکبرداری و خاکریزی CH. 850, 900

شرکت اونیش طرح شرق(سهامی خاص)
کرمان - ایران ۰۹۱۳۲۴۱۶۱۰۷

کد نقشه : 1300_ONY_10&12_XX_DR_N_0113	ناحیه : ۸
شماره نقشه : N_0113	تاریخ نقشه : ۶ مهر ۱۳۹۸
ویرایش : CO1	تاریخ ویرایش : ۶ مهر ۱۳۹۸
کاربرد : A1	
مقیاس : 1:200	سایز چاپ : A3 — واحد نقشه : متر