

خیابان

+0.00




+0.10

+0.25

+0.10

+0.00

خیابان

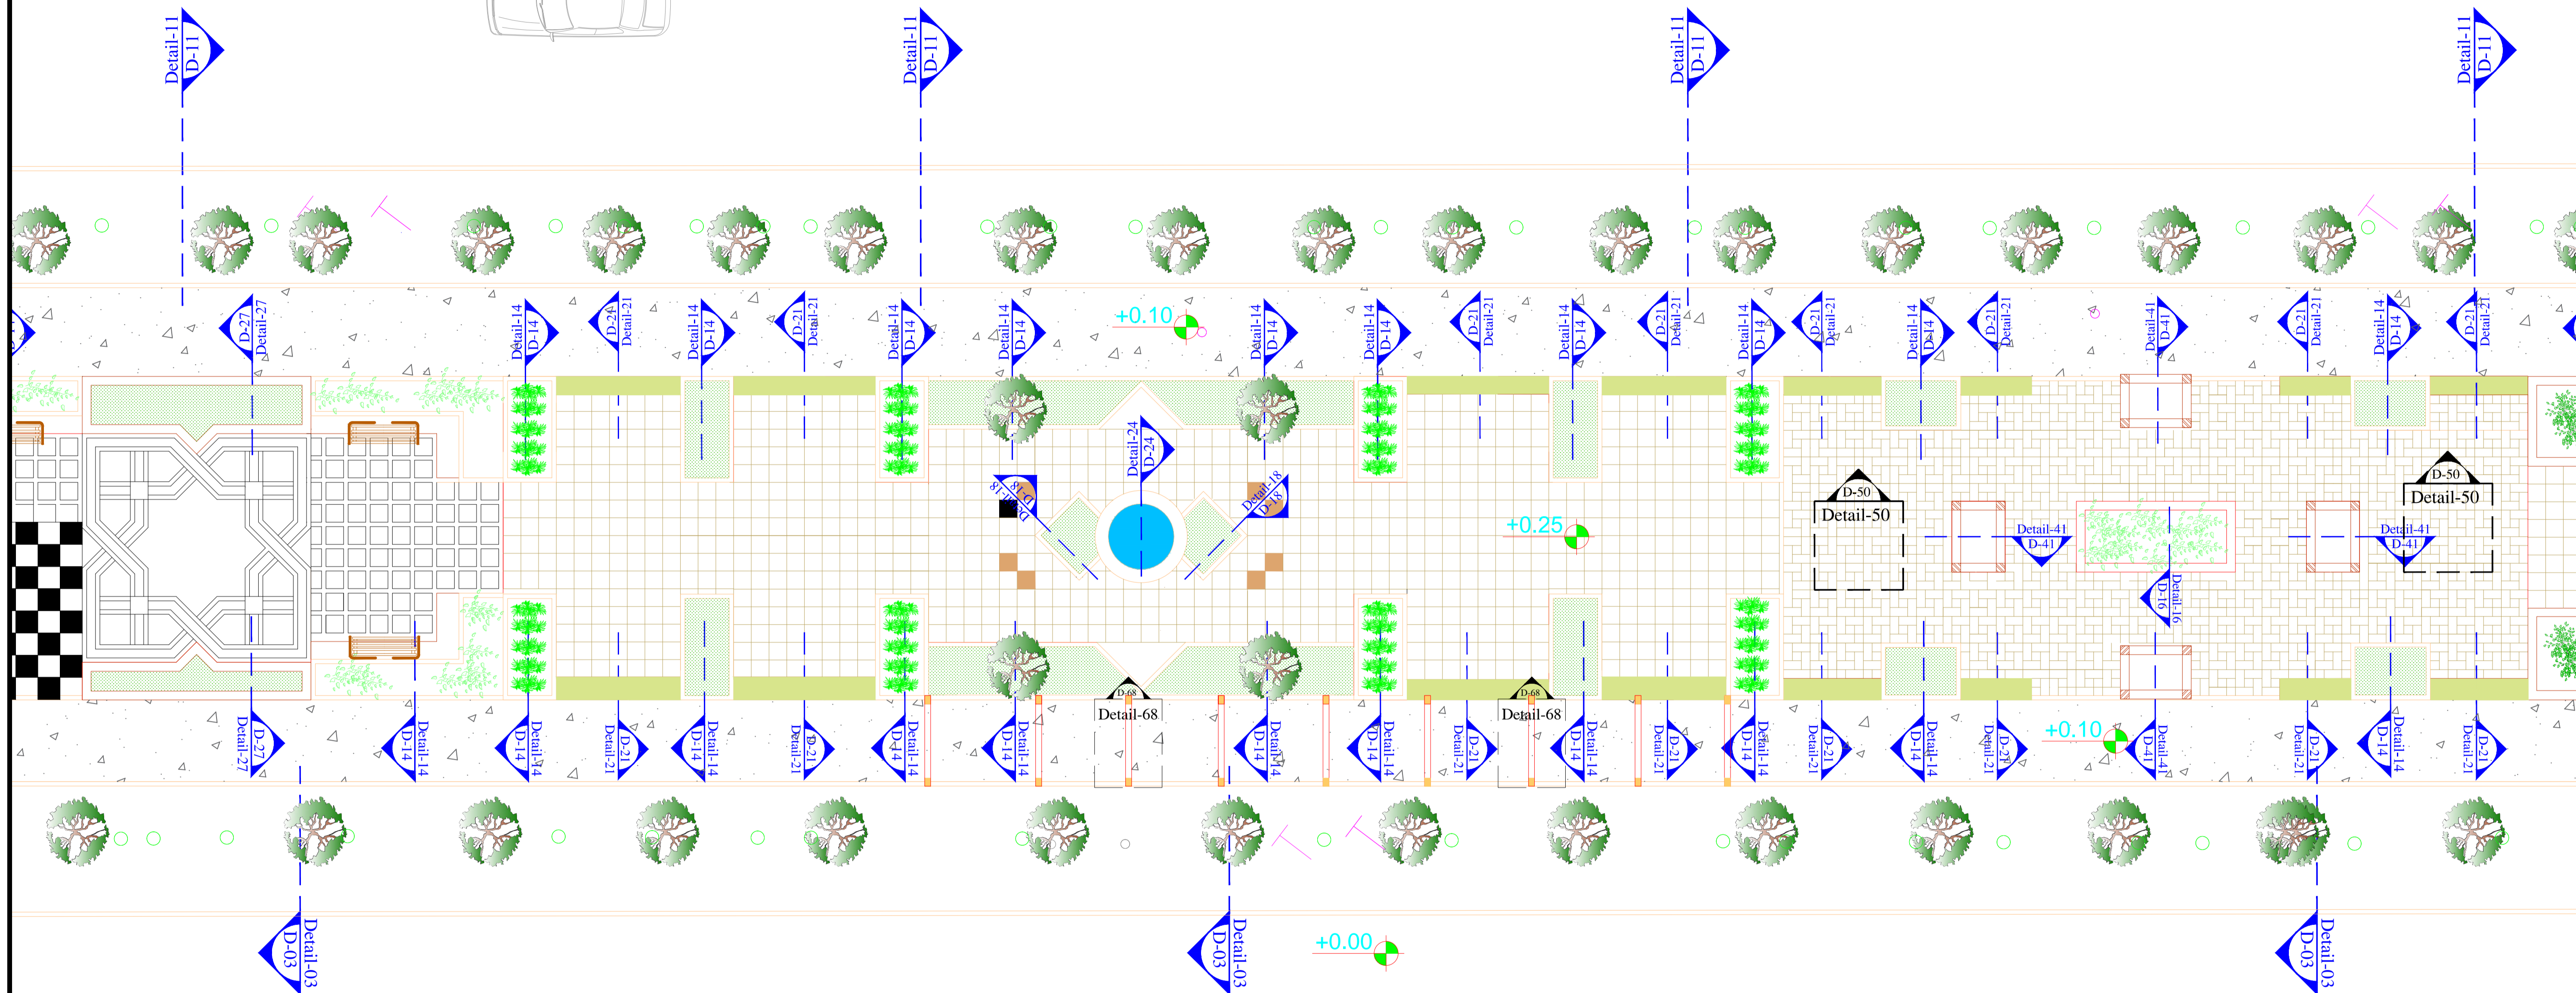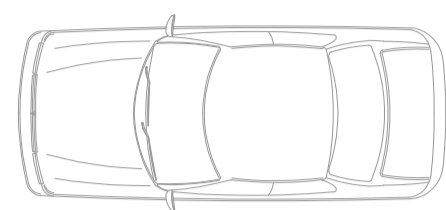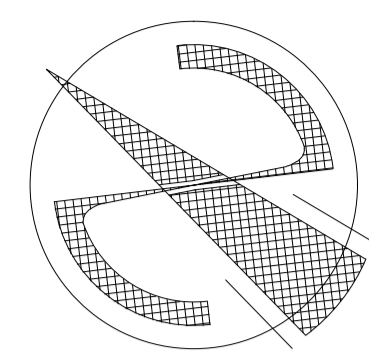

A-23

میدان وینس

میدان آزادی

مقیاس:

1:100

شماره نقشه:

A-23

تاریخ:

آردیبهشت  
۱۳۹۸

کنترل:

دکتر عباس فتحی پور

ترسیم:

آتلیه گروه معماری  
واحد رفسنجان

مدیر طرح:

دکتر علیرضا غفاری

طرح:

آتلیه گروه معماری  
مهندس فهیمه ضیایی-فائزه باقری  
دکتر محمد مهدی مهران

طراحی و ساماندهی گذرگاه فرهنگی-تفریحی

بلوار امام رضا(ع) رفسنجان

کارفرما:

شهرداری رفسنجان

دانشگاه آزاد اسلامی

واحد رفسنجان

