
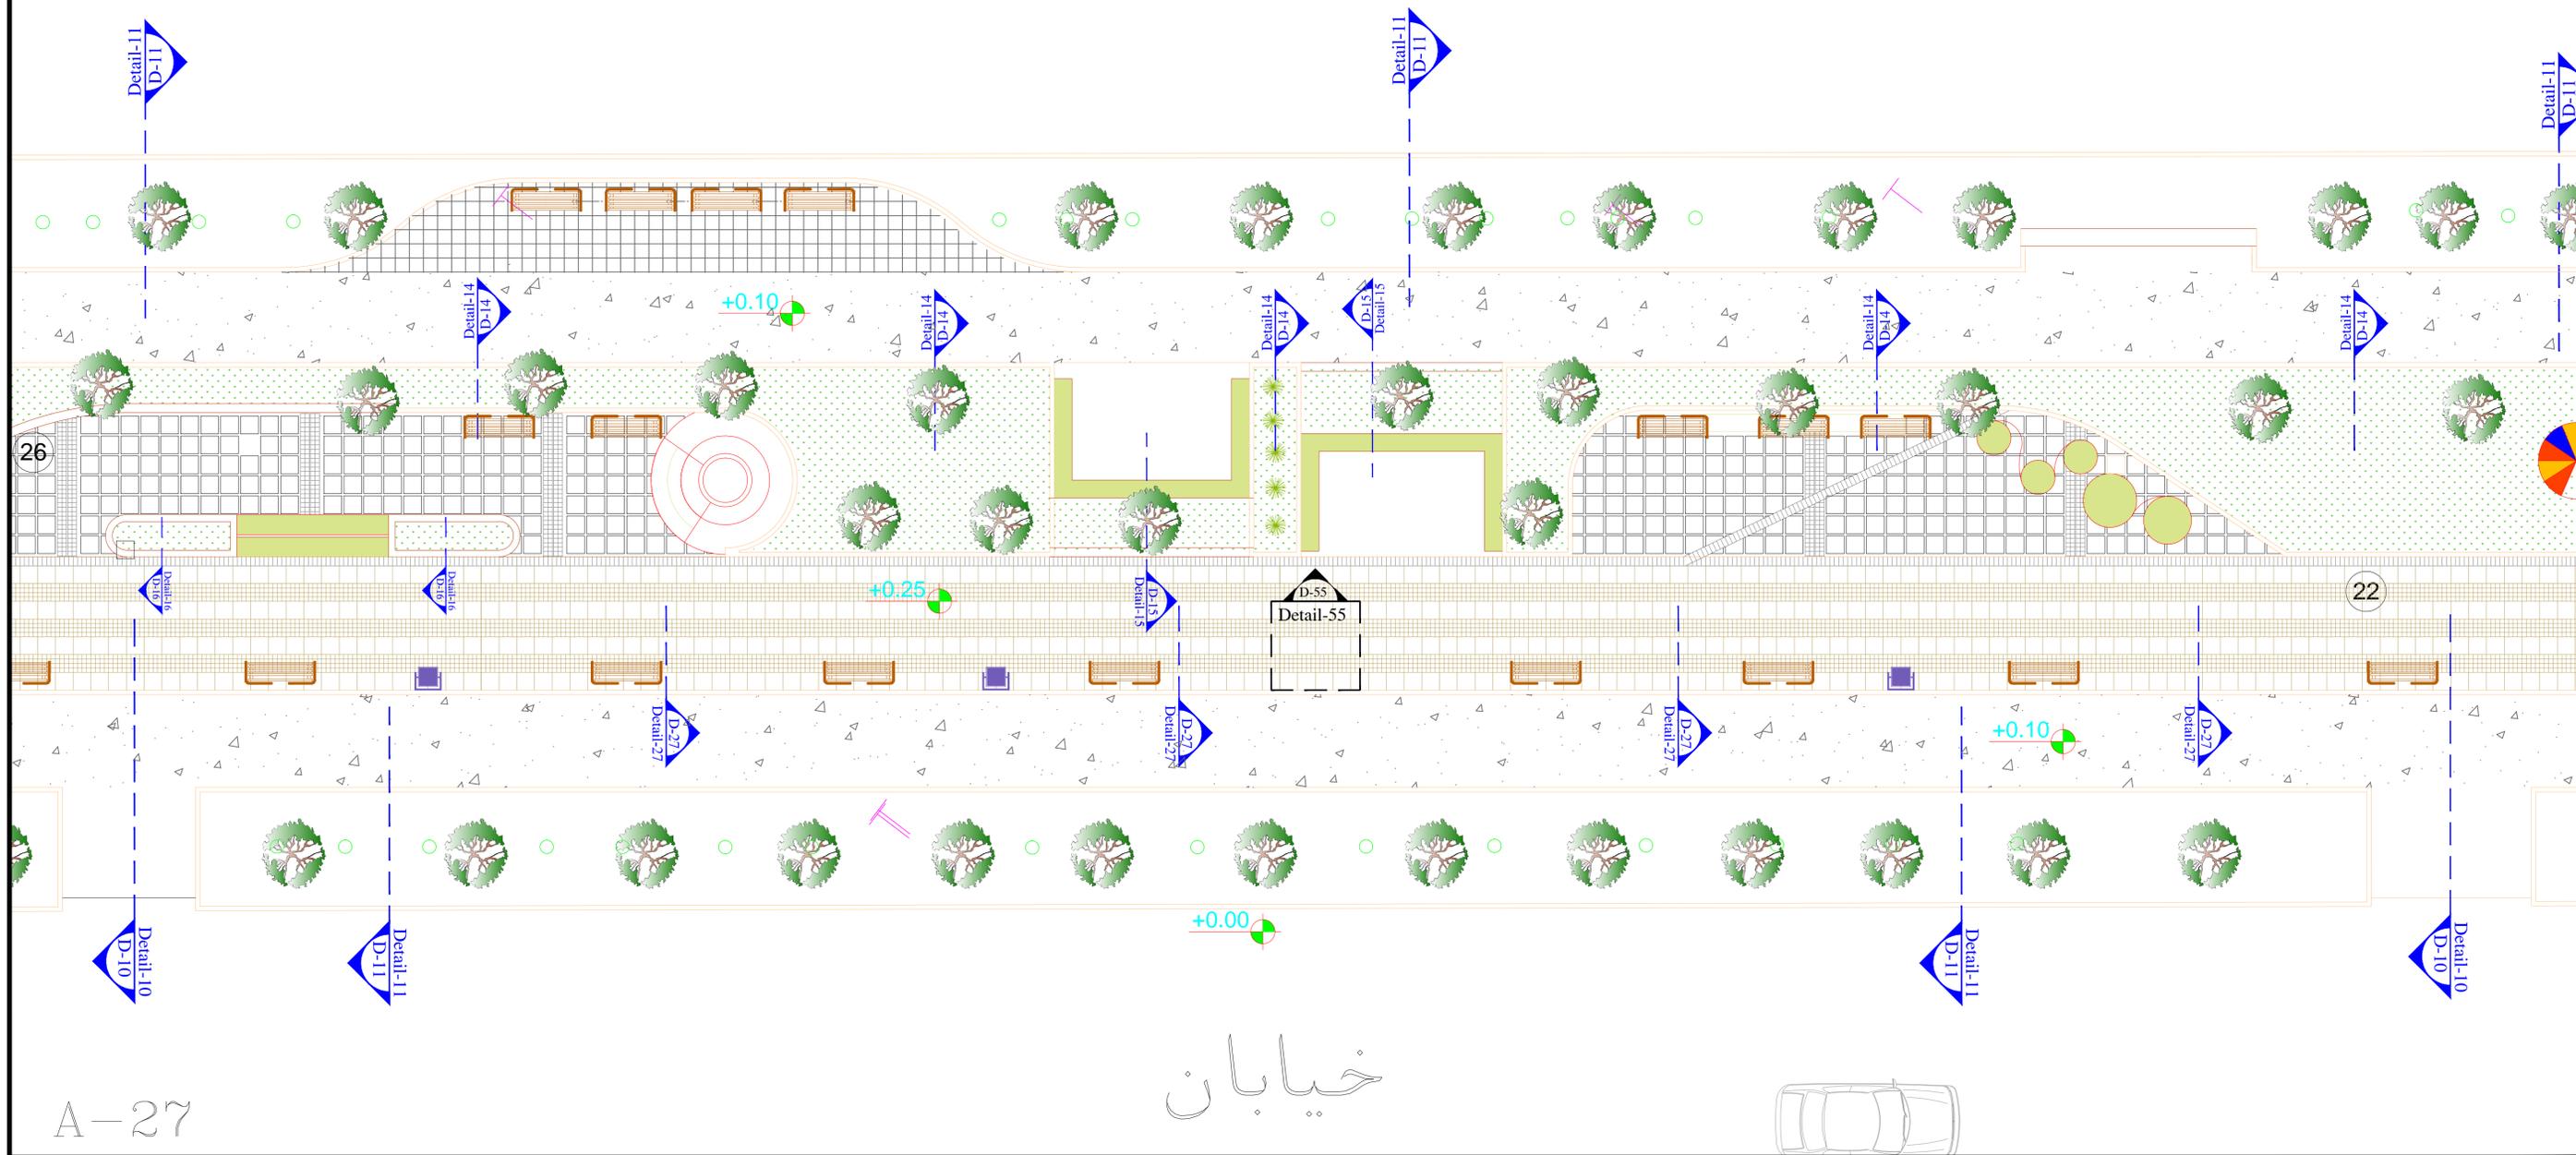
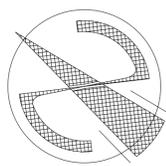


خیابان

+0.00

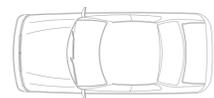

خیابان

A-27

میدان وینس

میدان آزادی

مقیاس:

1:100

شماره نقشه:

A-27

تاریخ:

آردیبهشت
۱۳۹۸

کنترل:

دکتر عباس فتحی پور

ترسیم:

آتلیه گروه معماری
واحد رفسنجان

مدیر طرح:

دکتر علیرضا غفاری

طرح:

آتلیه گروه معماری
مهندس فهیمه ضیایی-فائزه باقری
دکتر محمد مهدی مهران

طراحی و ساماندهی گذرگاه فرهنگی-تفریحی

بلوار امام رضا(ع) رفسنجان

کارفرما:

شهرداری رفسنجان

دانشگاه آزاد اسلامی

واحد رفسنجان

