

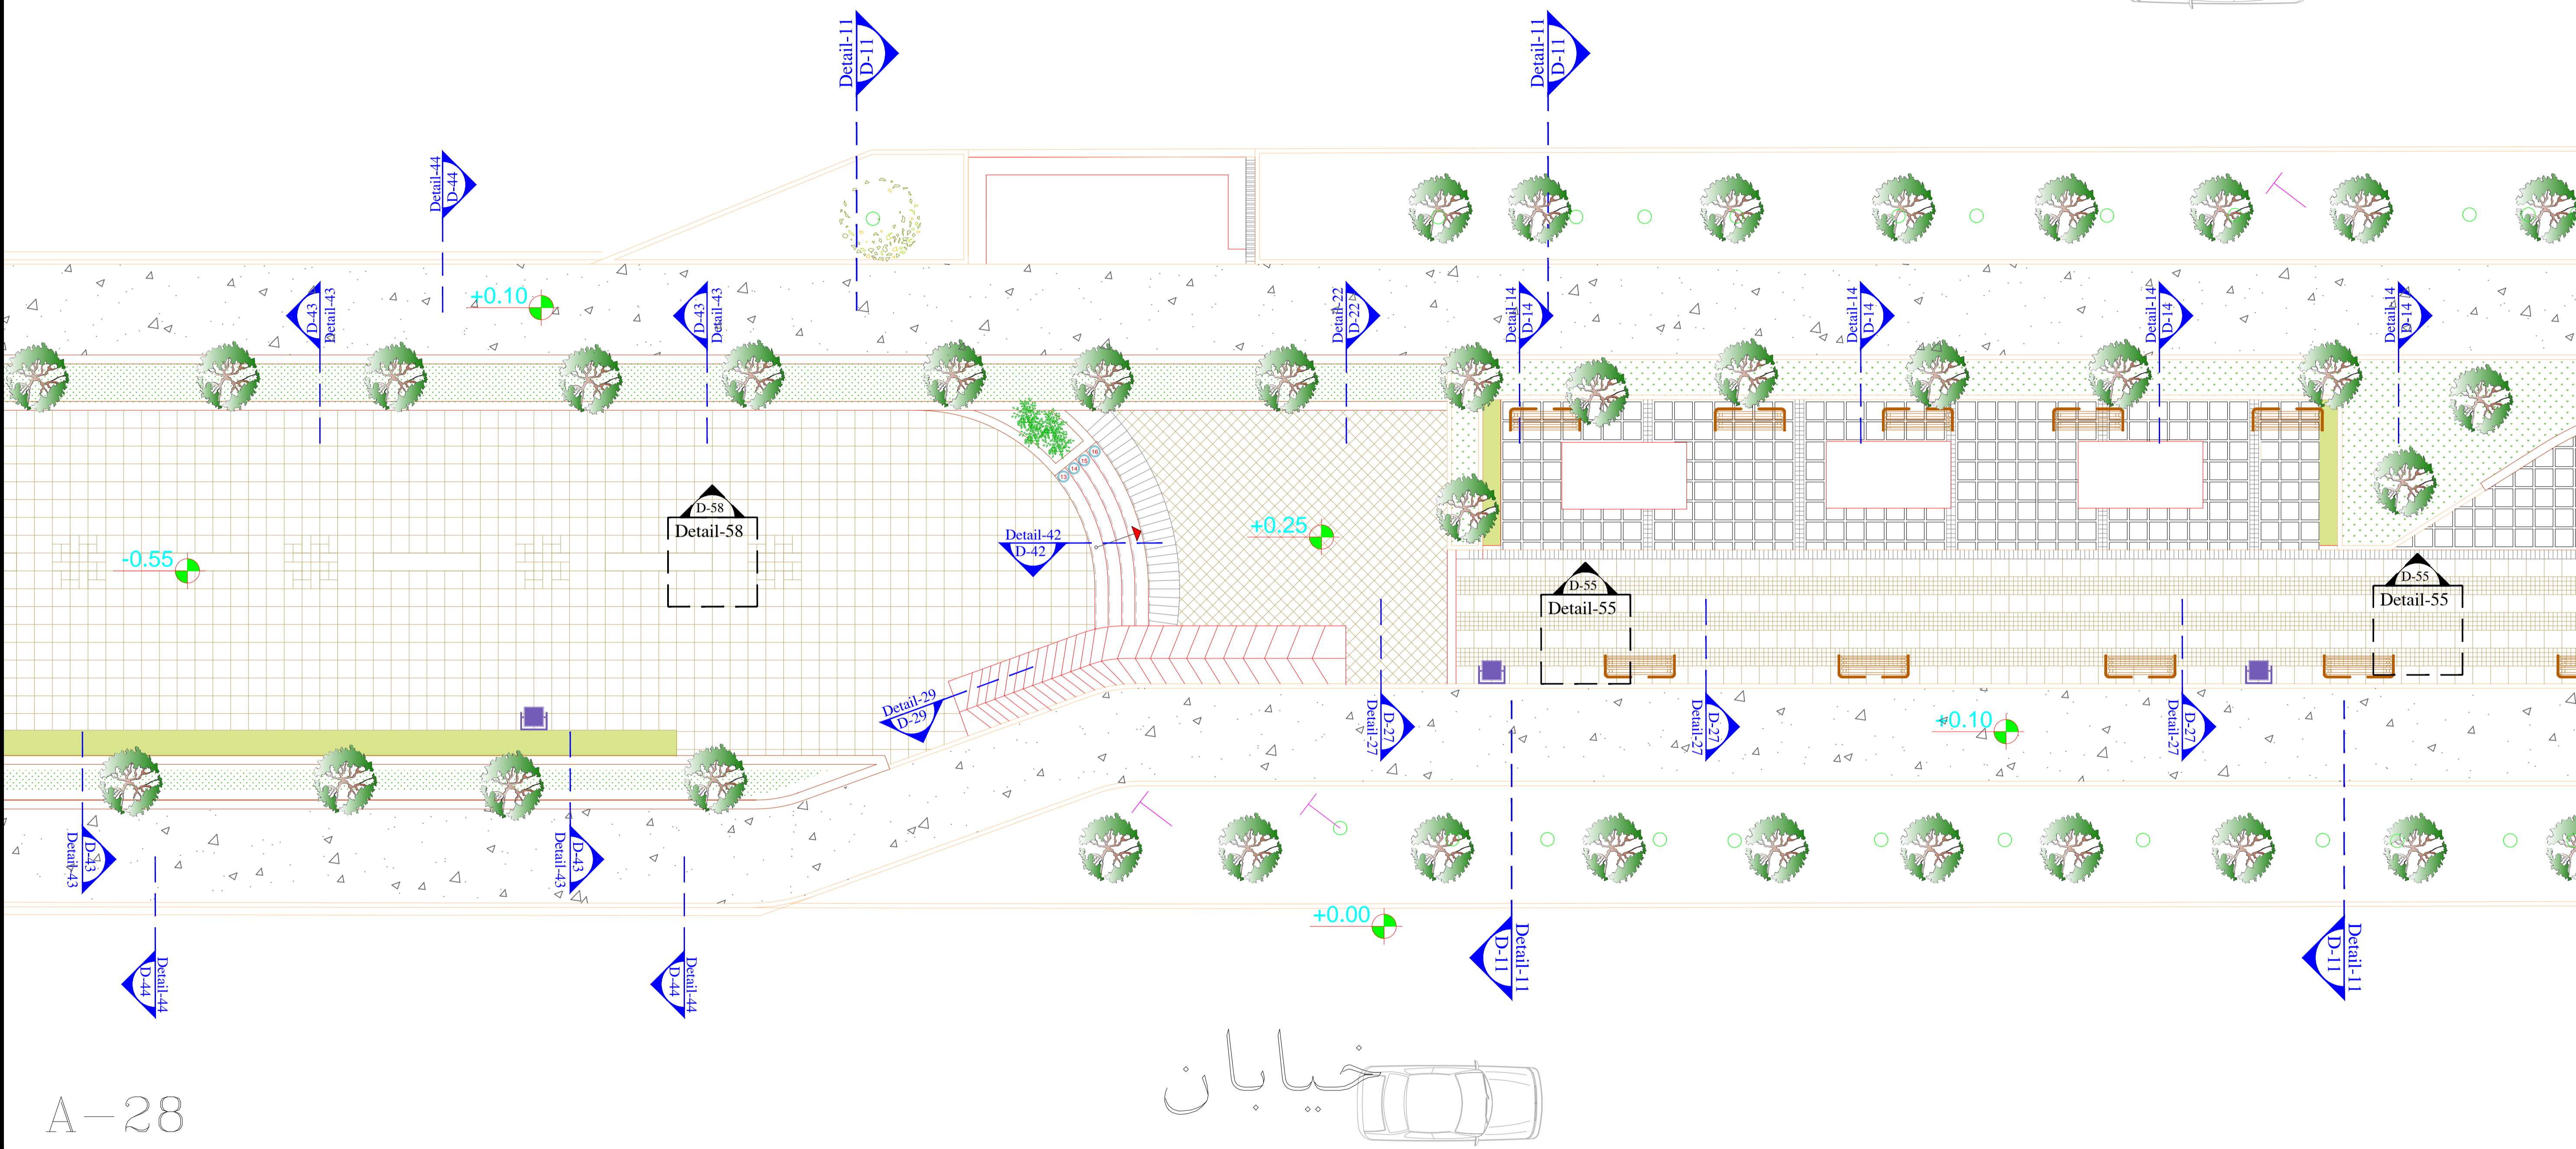
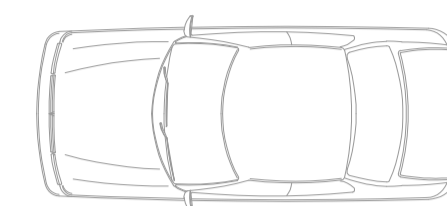


# خیابان

+0.00

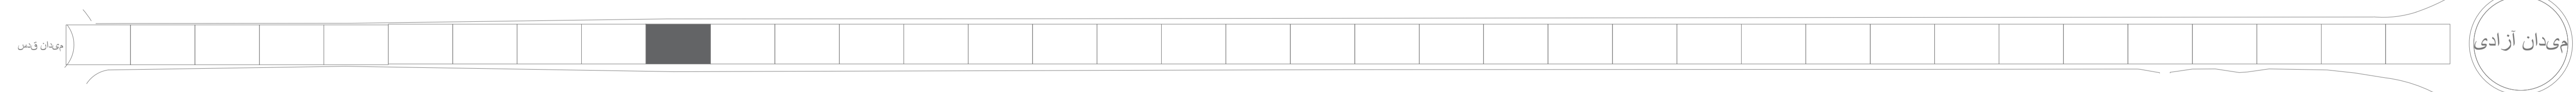

A-28

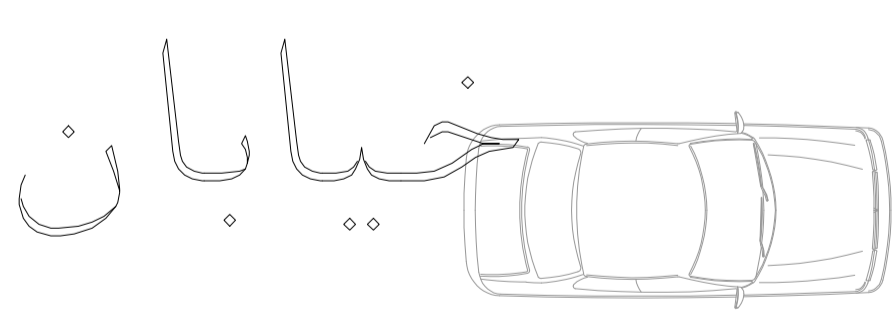

مقیاس: 1:100	شماره نقشه: A-28	تاریخ: اردیبهشت ۱۳۹۸	کنترل: دکتر عباس فتحی پور	ترسیم: آتلیه گروه معماری واحد رفسنجان	مدیر طرح: دکتر علیرضا غفاری	طرح: آتلیه گروه معماری مهندس فهیمه ضیایی-فائزه باقری دکتر محمد مهدی مهران	طراحی و ساماندهی گذرگاه فرهنگی-تفریحی بلوار امام رضا(ع) رفسنجان	کارفرما: شهرداری رفسنجان	دانشگاه آزاد اسلامی واحد رفسنجان	
-----------------	---------------------	-------------------------	------------------------------	---	--------------------------------	--	--	-----------------------------	-------------------------------------	--