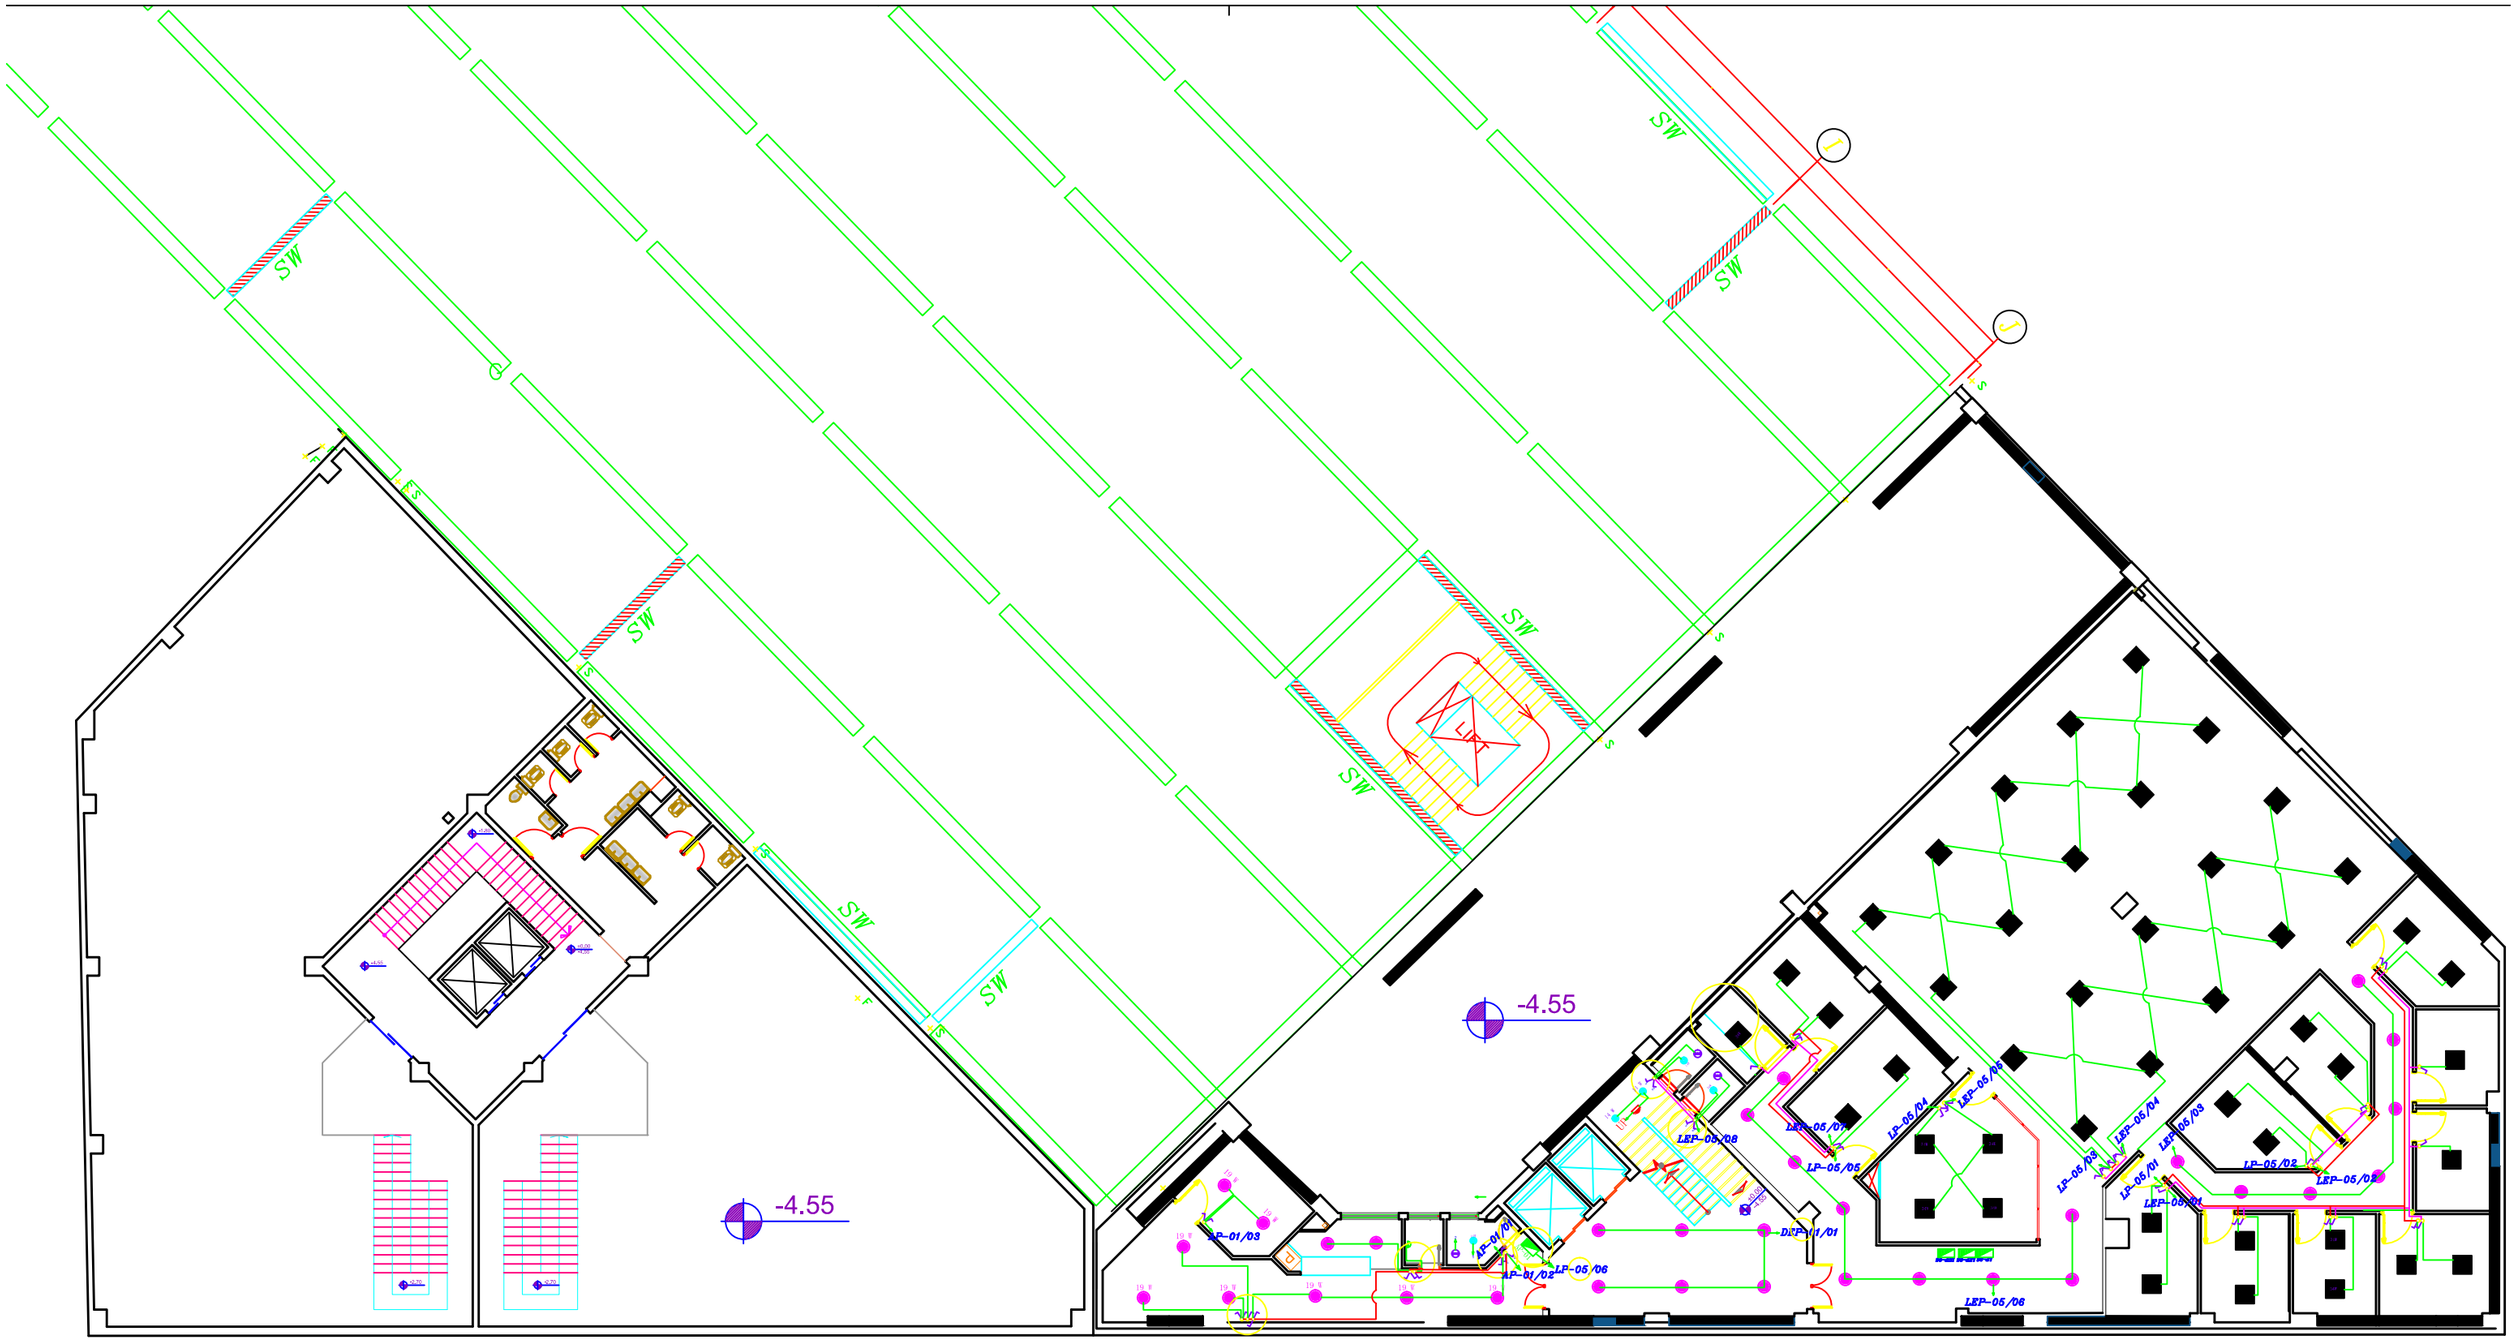

پلان طبقه زیرزمین ۲-

مقیاس ۱٫۵۰

MANAGER	PLAN SUB	CLIENT	Consultant
DESGHN.BY			
DRAWN.BY			
CHECKED.BY	STUDY		