

شماره نقشه A3-01	تاریخ 1397.01.16
	DATE
	شماره نقشه SHEET NO

مقیاس 1:100
شماره نقشه SHEET NO
تاریخ DATE

مدیر طراحی امین صداقت	MANAGER
طراح مریم قاجری مرج	DESIGN BY
ترسیم مریم قاجری مرج	DRAWN BY
تصویب امین صداقت	APPROVED BY
تاسیسات علیه جعفری	CHECKED BY

عنوان نقشه PLAN SUB	شماره پرونده FILE NUMBER
عنوان نقشه عنوان نقشه	شماره پرونده شماره پرونده
رشته معماری	رشته معماری


پلان اندازه گذاری

1	2	3	4	5	6
1	2	3	4	5	6
1	2	3	4	5	6
1	2	3	4	5	6

مشاور شهرداری رفسنجان
CLIENT
مشاور شهرداری رفسنجان

مشاور شهرداری رفسنجان
Consultant
مشاور شهرداری رفسنجان

عنوان پروژه فضا سبز هجرت
PROJECT SUB
عنوان پروژه فضا سبز هجرت

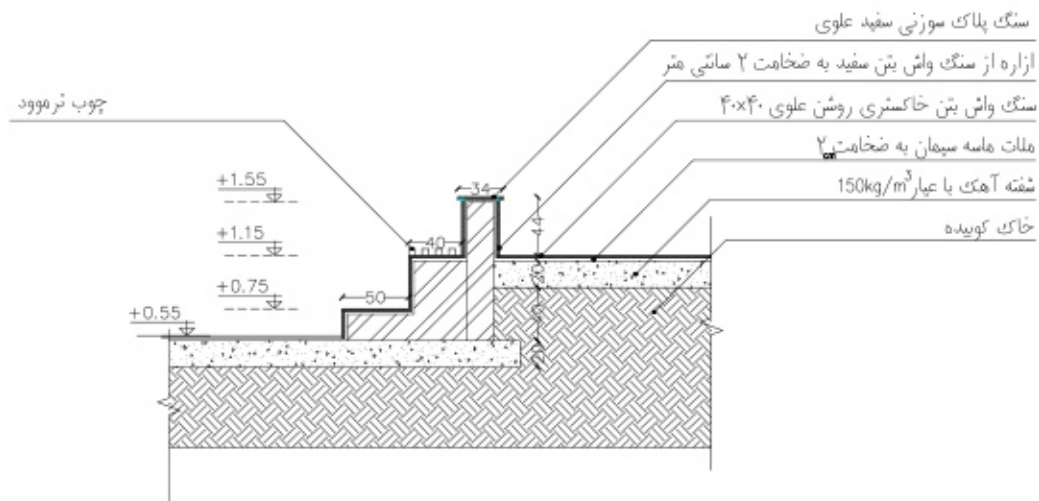

det02

sc.1/50


جزئیات اجرایی

واحد: سانتی متر


780

32 310 25

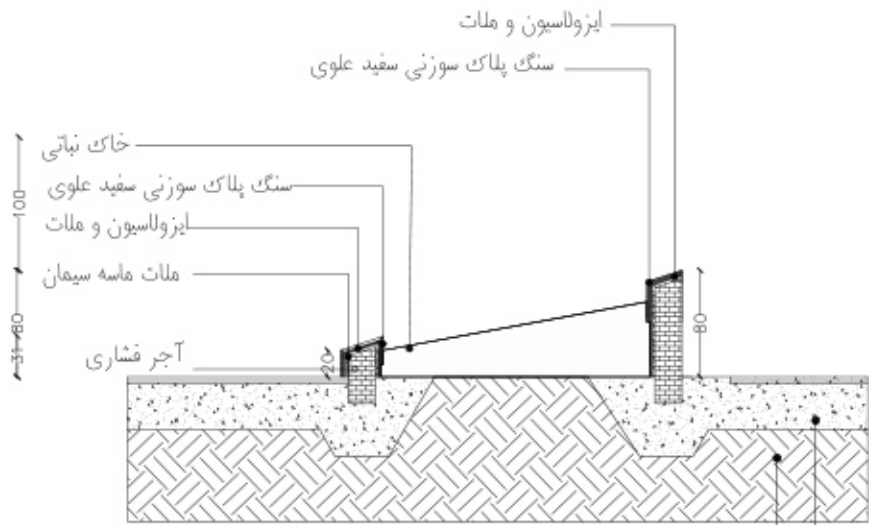

شفته آهک با عیار  $150\text{kg}/\text{m}^3$   
خاک کوبیده


det03

sc.1/50

### جزئیات اجرایی


واحد: سانتی متر

	تاریخ	مقیاس	امین صدف	مدیر طراحی	شماره نقشه	مشاور	مشاور	مشاور پروژه
	16/05/1397	1:50	مریم قاضی مرچ	طراح	4-03	شهرداری رفسنجان	دفتر طراحی معماری و حرارت	شهرداری رفسنجان
	شماره نقشه		مریم قاضی مرچ	ترسیم				
	A4-03		علیه جعفری	تأییدات	شماره پرونده			
			امین صدف	تصویب	تاریخ			
					معماری			

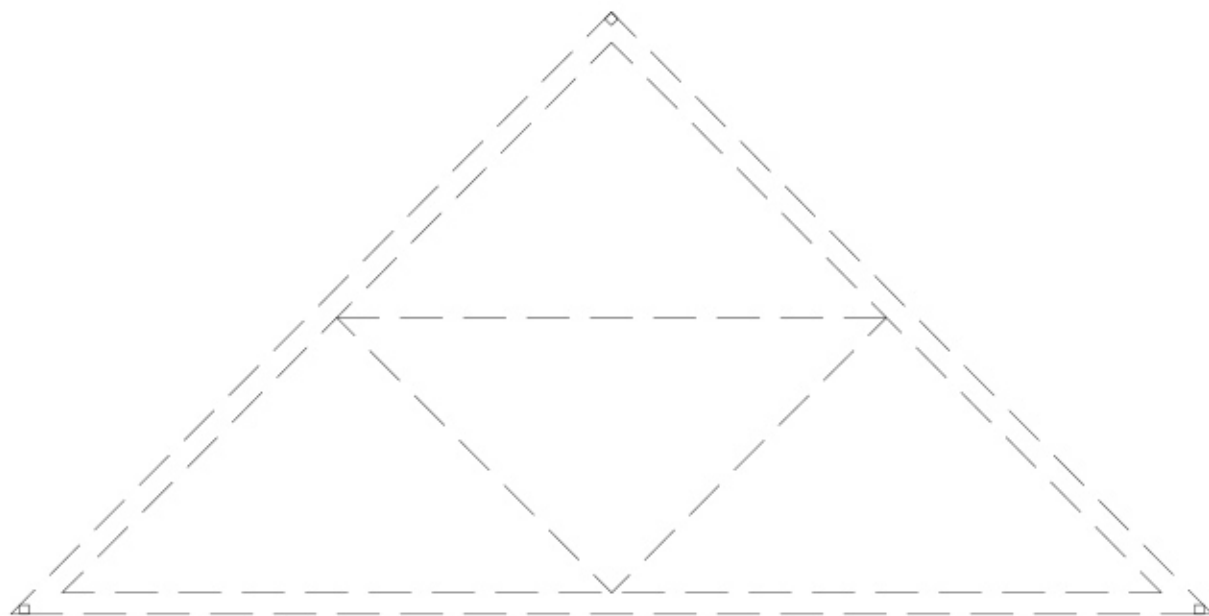


جزئیات سقف سایبان  
det01

 شهرداری رفسنجان	تاریخ: ۱۳۹۷/۰۱/۱۶ شماره نقشه: A4-04	 مقیاس: 1:50	امین صدف مریم قانع مرچ مریم قانع مرچ علیہ جعفری امین صدف	مدیر طراحی: امین صدف DESIGNER: مریم قانع مرچ DRAWING: مریم قانع مرچ CHECKER: تاحیسات APPROVER: تصویب	عنوان نقشه: شماره پروژه: شماره نقشه: تاریخ:	شماره: 1 شماره: 2 شماره: 3 شماره: 4	CLIENT: شهرداری رفسنجان	مشاور: دفتر طراحی معماری و عمران شهرداری رفسنجان	عنوان پروژه: طراحی: فضا سبز هجرت
---	--	--	--	--	--	--	-------------------------	---	--

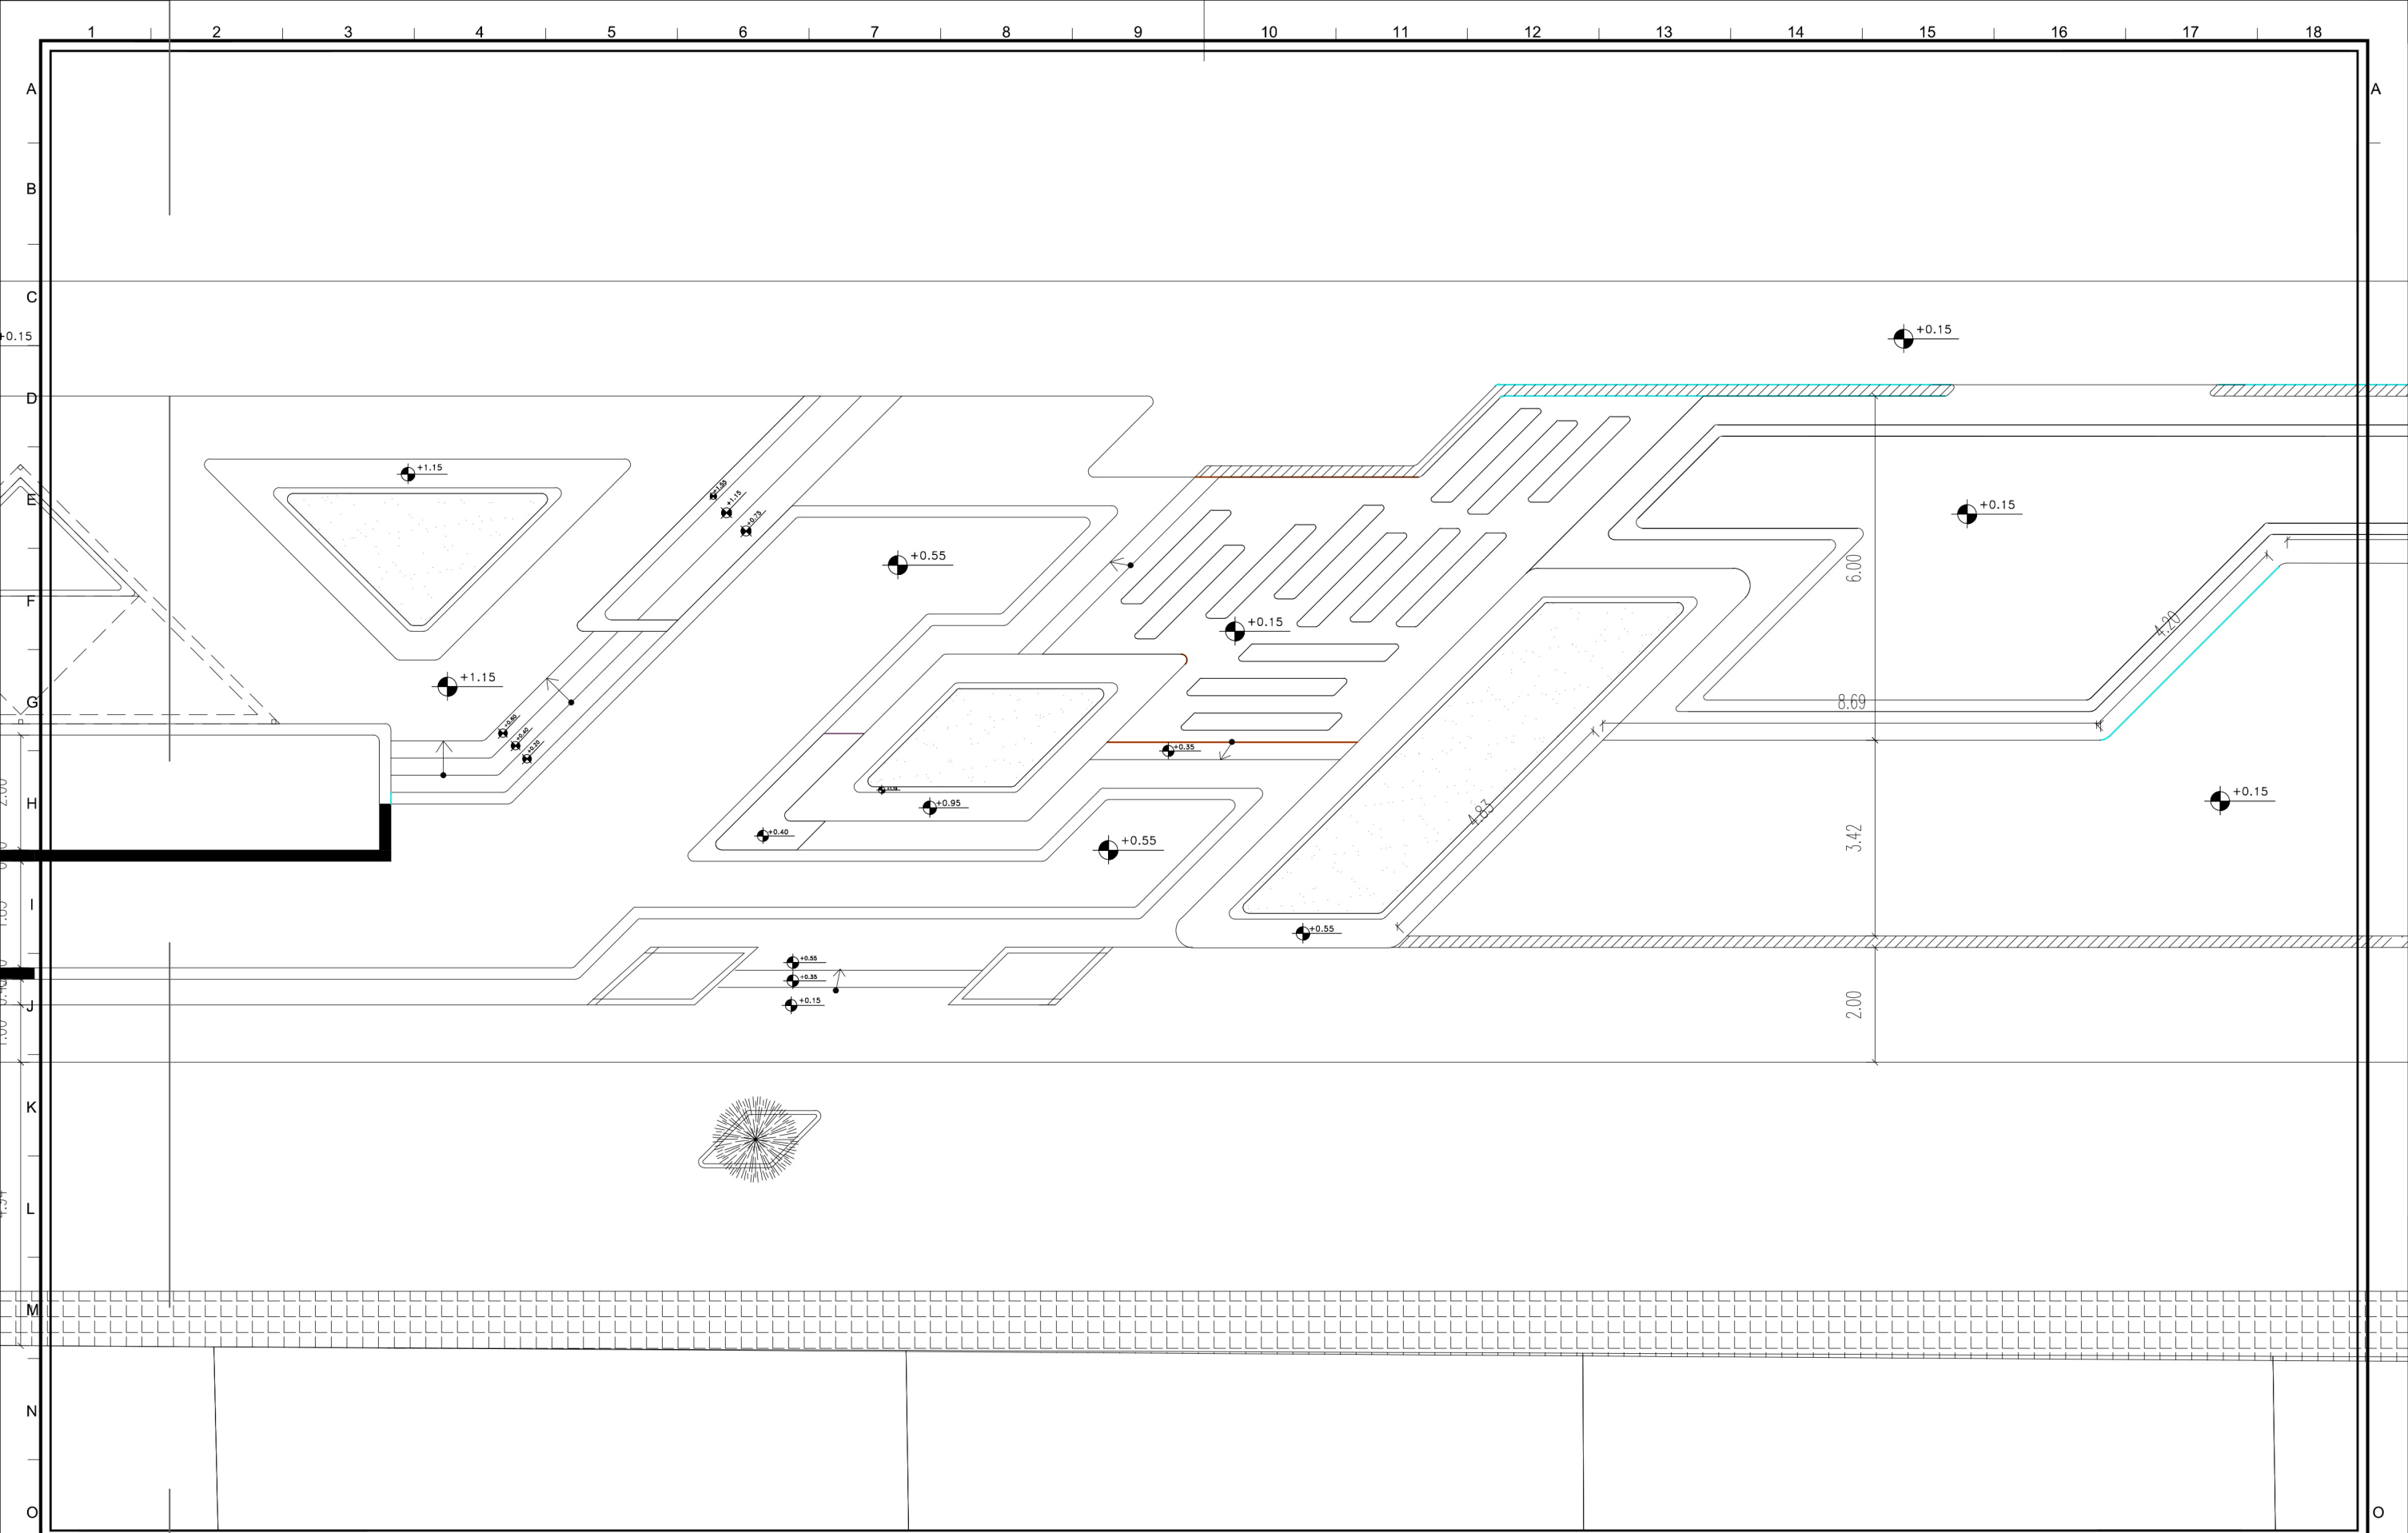


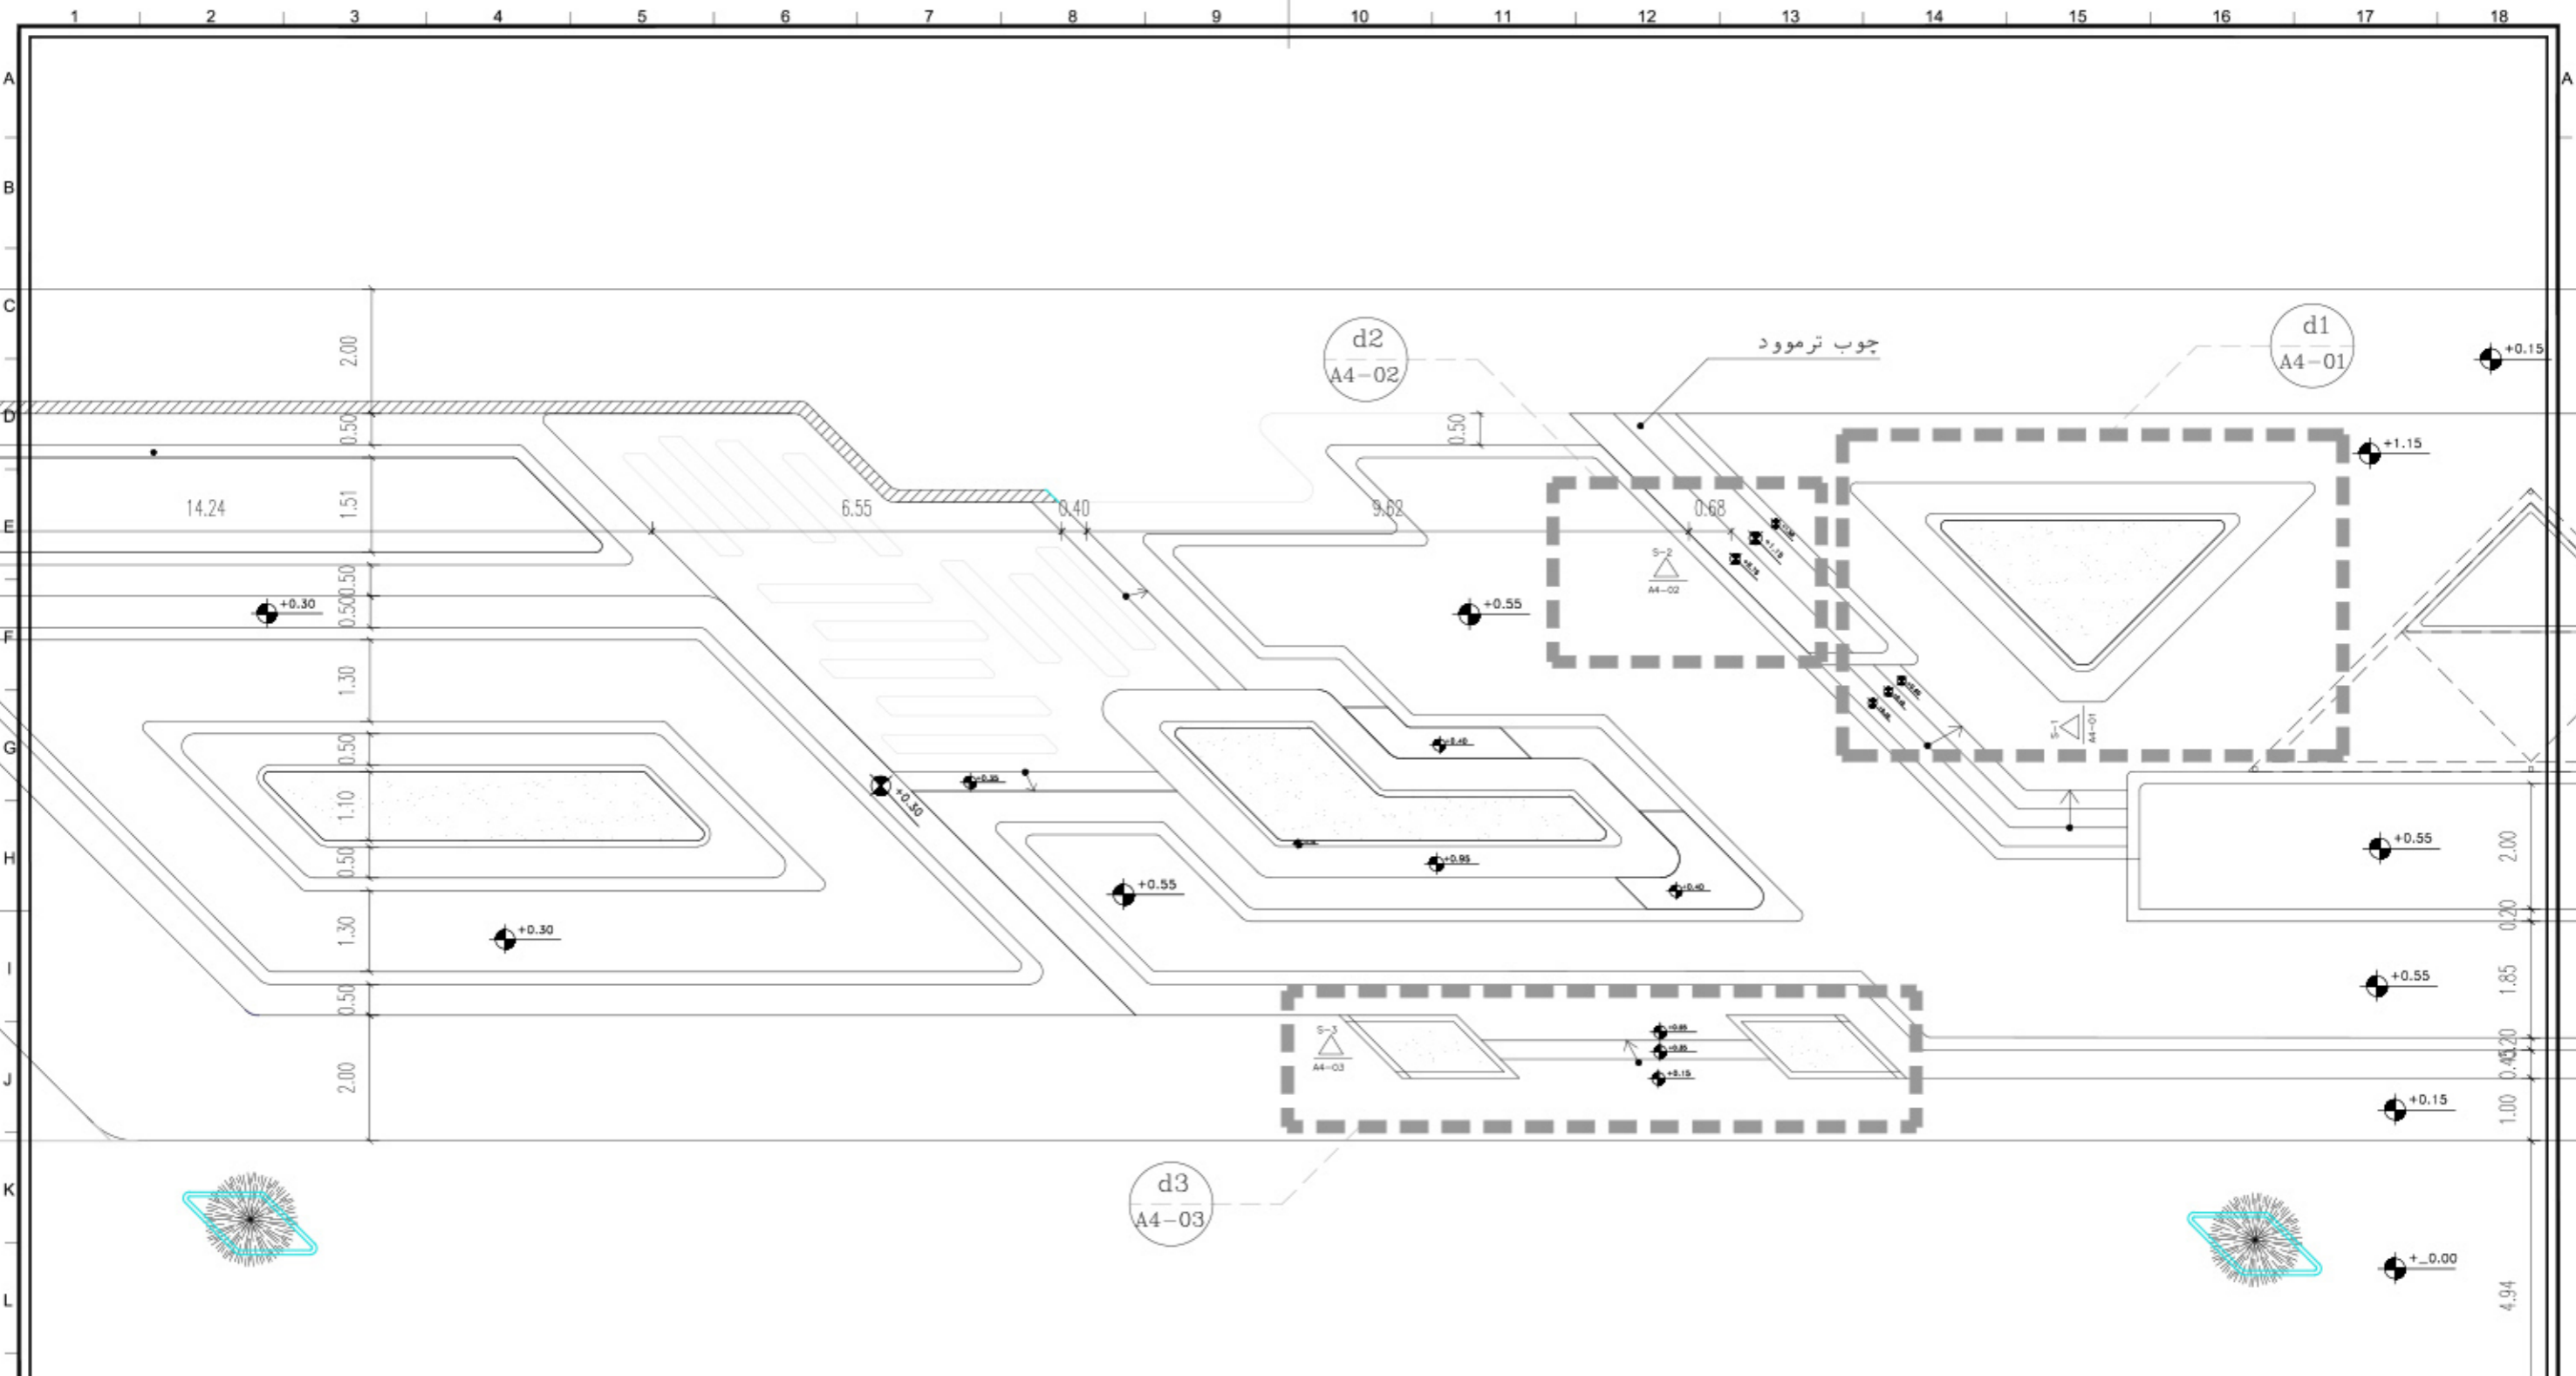

	DATE تاریخ	1397/01/17		مقیاس 1:100	امین صداقت مدیر طراحی MR. AMIN SADAQAT MANAGER	PLAN SUB عنوان نقشه پلان اندازه گذاری	راهنما ⑤ ⑥	CLIENT کارفرما شهرداری رفسنجان	Consultant مشاور دفتر طراحی معاونت فنی و عمرانی شهرداری رفسنجان	PROJECT SUB عنوان پروژه فضای سبز هجرت
	SHEET NO شماره نقشه A3-02	امین صداقت طراحی MR. AMIN SADAQAT DESGHN BY			شماره پرونده STUDY معماری	مشاور شهرداری رفسنجان				




DATE تاریخ ۱۳۹۷/۰۶/۱۶		MANAGER مدیر طراحی امین صدافت		PLAN SUB عنوان نقشه		CLIENT کارفرما شهرداری رفسنجان		CONSULTANT مشاور دفتر طراحی معاونت فنی و عمرانی شهرداری رفسنجان		PROJECT SUB عنوان پروژه فضا سبز هجرت	

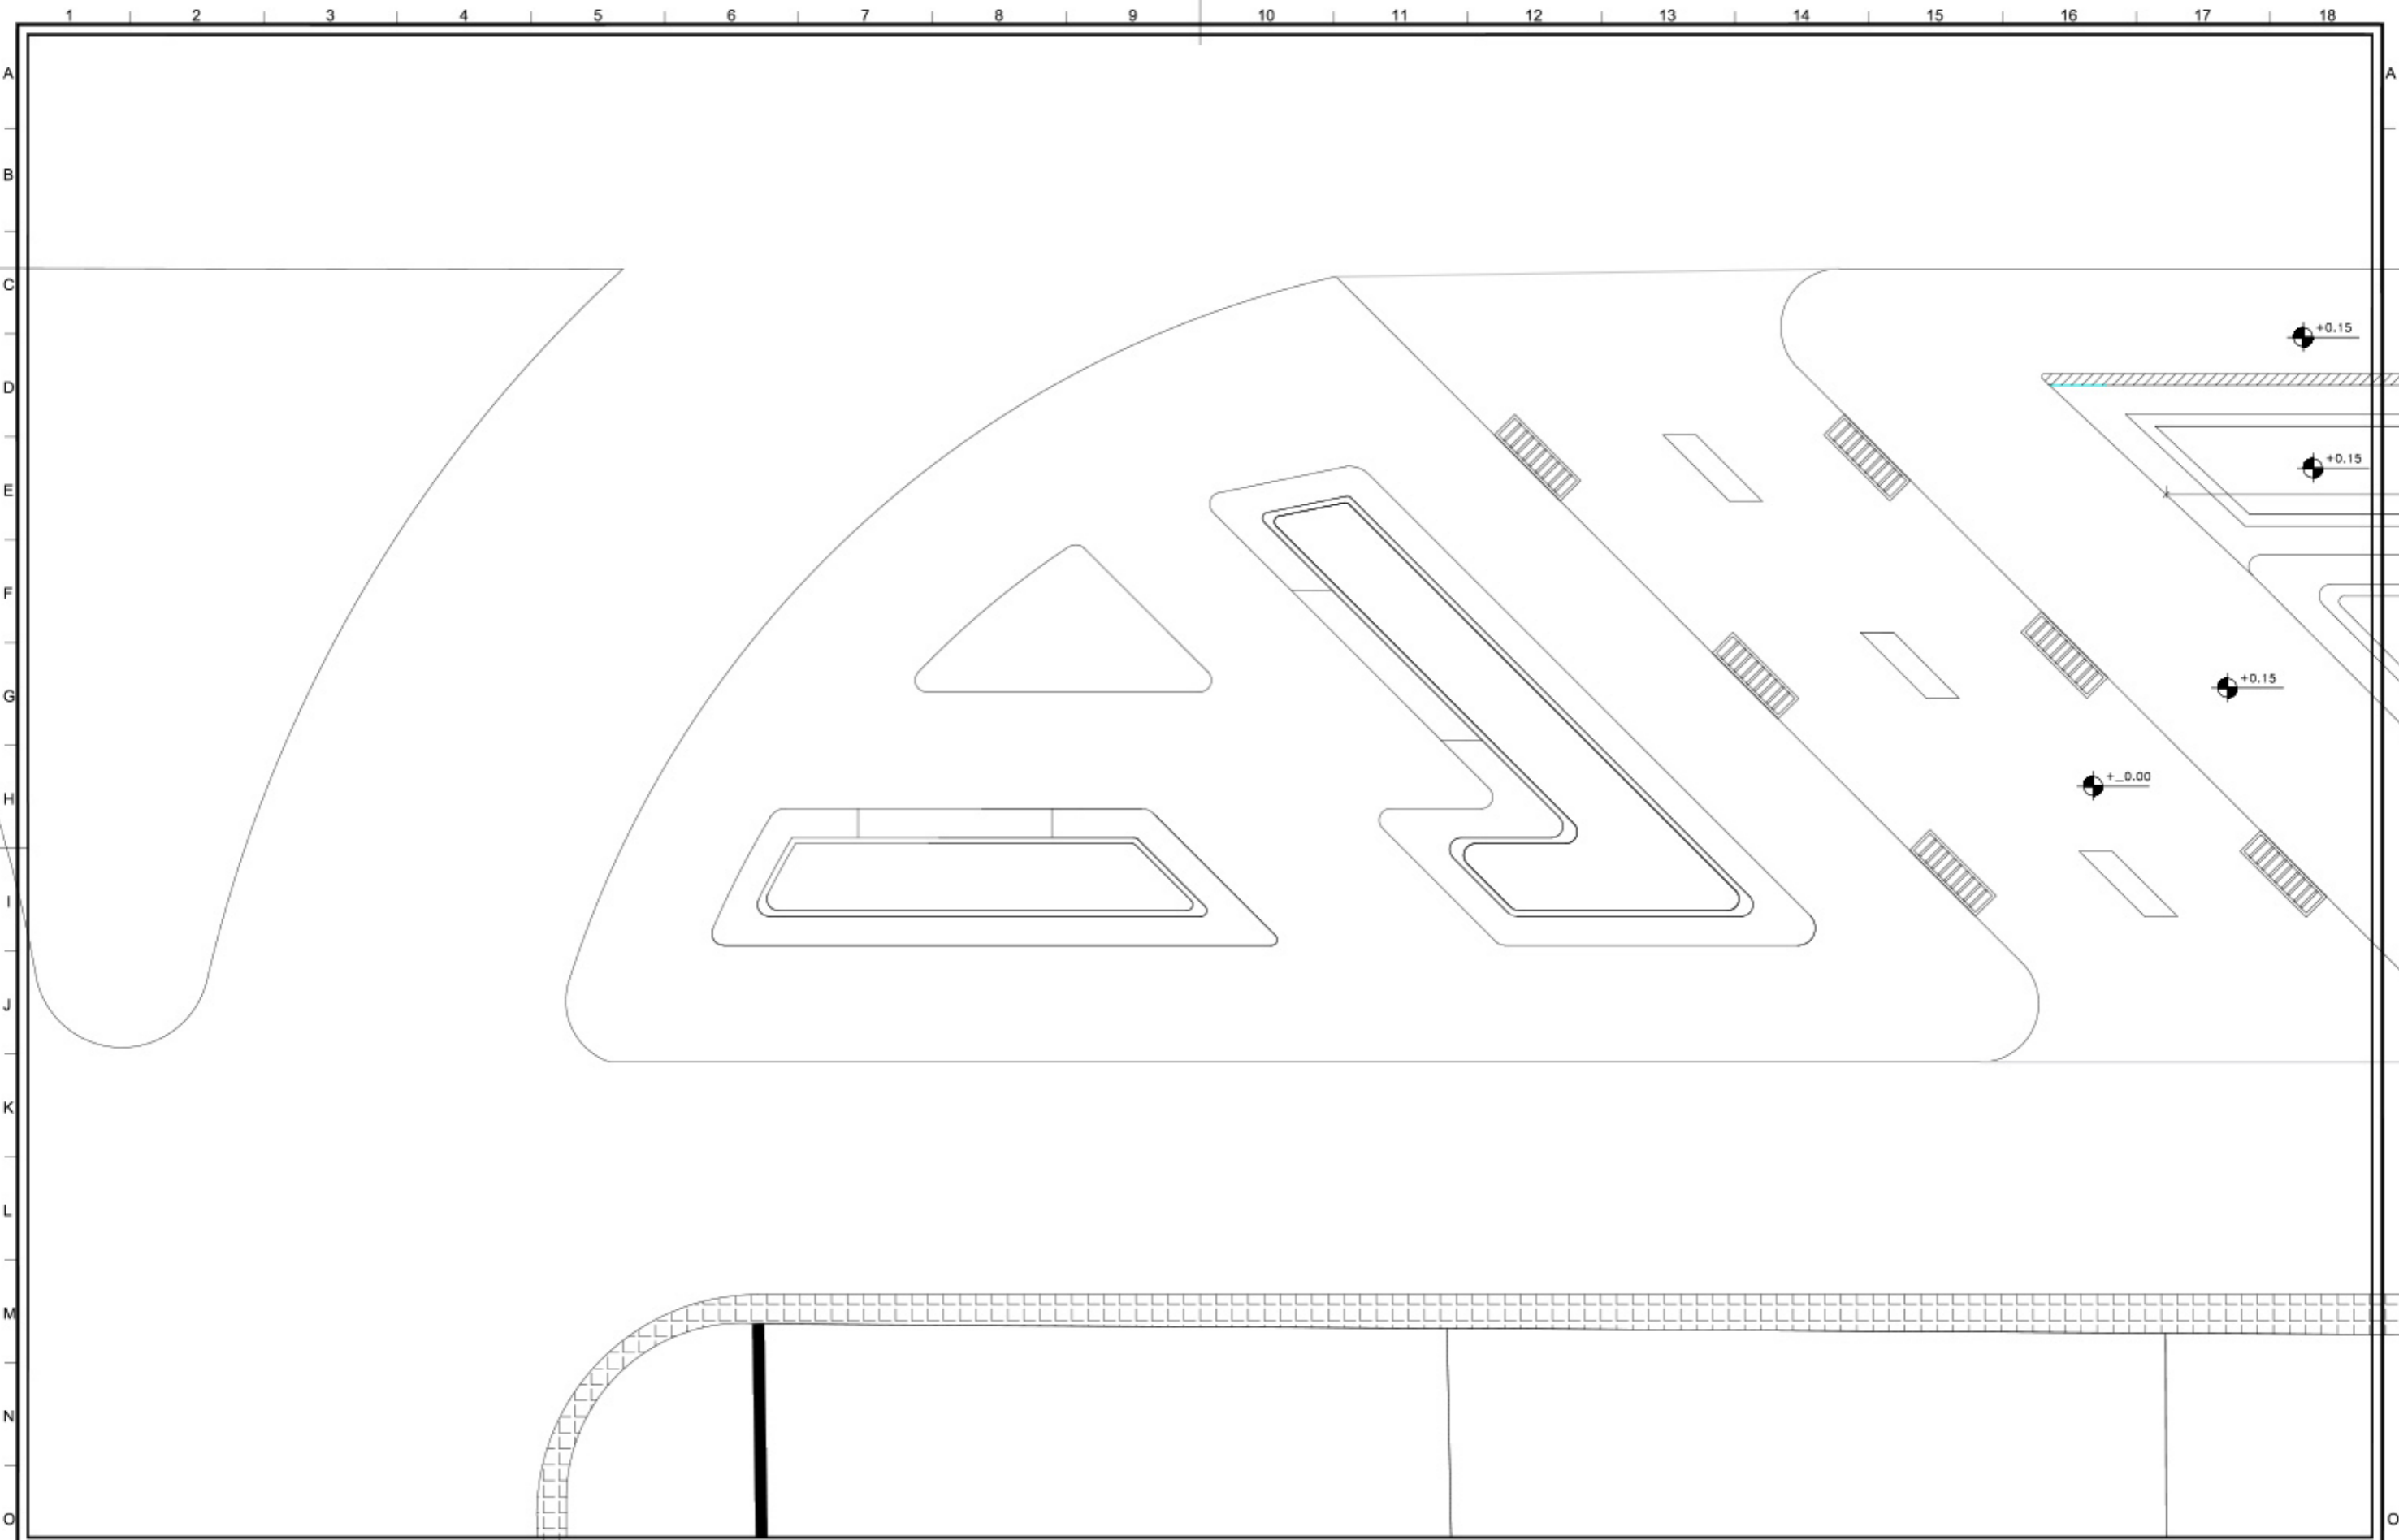پلان اندازه گذاری






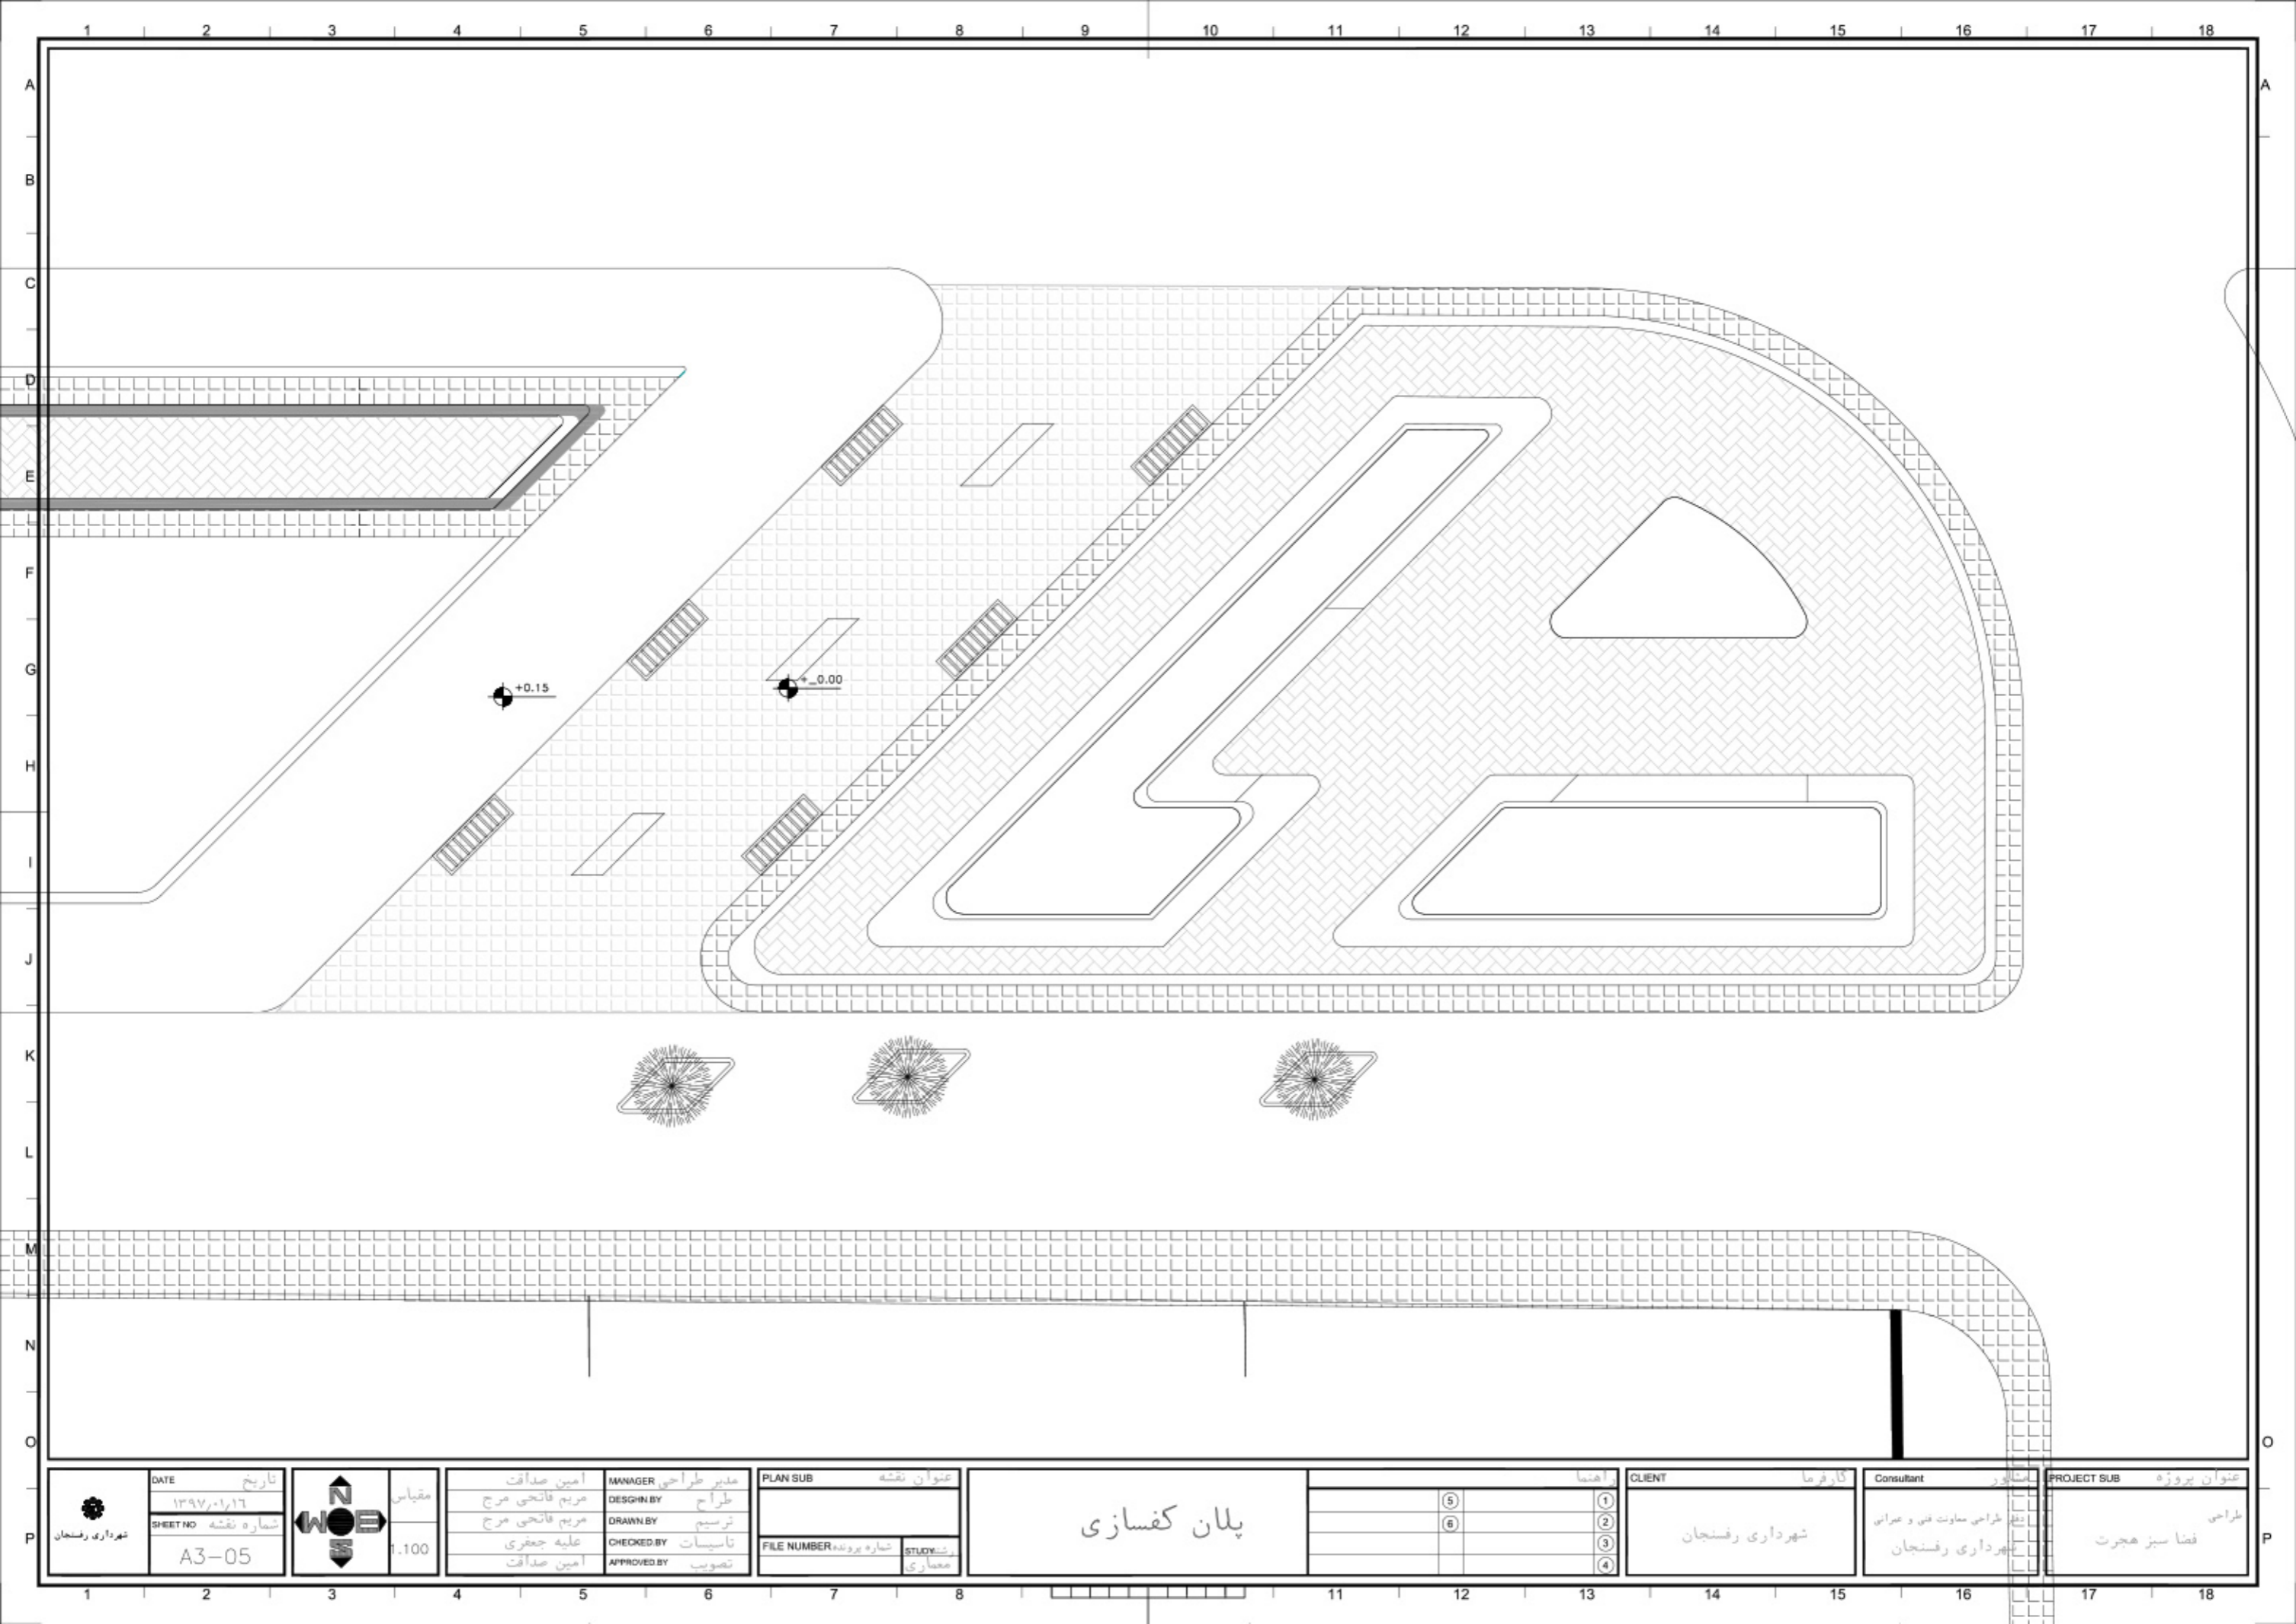

 شهرداری رفسنجان	DATE تاریخ	 مقیاس 1:100	MANAGER مدیر طراحی امین صدافت	PLAN SUB عنوان نقشه پلان اندازه گذاری	رانها ⑤ ⑥ ③ ④	CLIENT کارفرما شهرداری رفسنجان	Consultant مشاور دفتر طراحی معاونت فنی و عمرانی شهرداری رفسنجان	PROJECT SUB عنوان پروژه طراحی فضا سبز هجرت
	SHEET NO شماره نقشه A3-04		DESIGN BY طراحی مریم فاتحی مرج	FILE NUMBER شماره پرونده STUDY معماری		CHECKED BY تاسیسات علییه جعفری	APPROVED BY تصویب امین صدافت	





+0.15

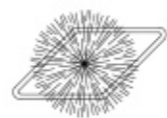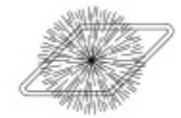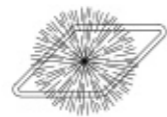

-0.00




 شهرداری رفسنجان	تاریخ ۱۳۹۷/۰۶/۱۶	 مقیاس ۱:۱۰۰	مدیر طراحی امین صداقت	عنوان نقشه پلان کفسازی	شماره پرونده ۵ شماره ۶	کارفرما شهرداری رفسنجان	مشاور دفتر طراحی معاونت فنی و عمرانی شهرداری رفسنجان	عنوان پروژه فضای سبز هجرت
	شماره نقشه A3-05		طراحی مریم فاتحی مرج ترسیم مریم فاتحی مرج تاییدات علییه جعفری تصویب امین صداقت	PLAN SUB عنوان نقشه پلان کفسازی				



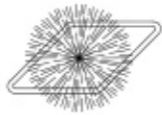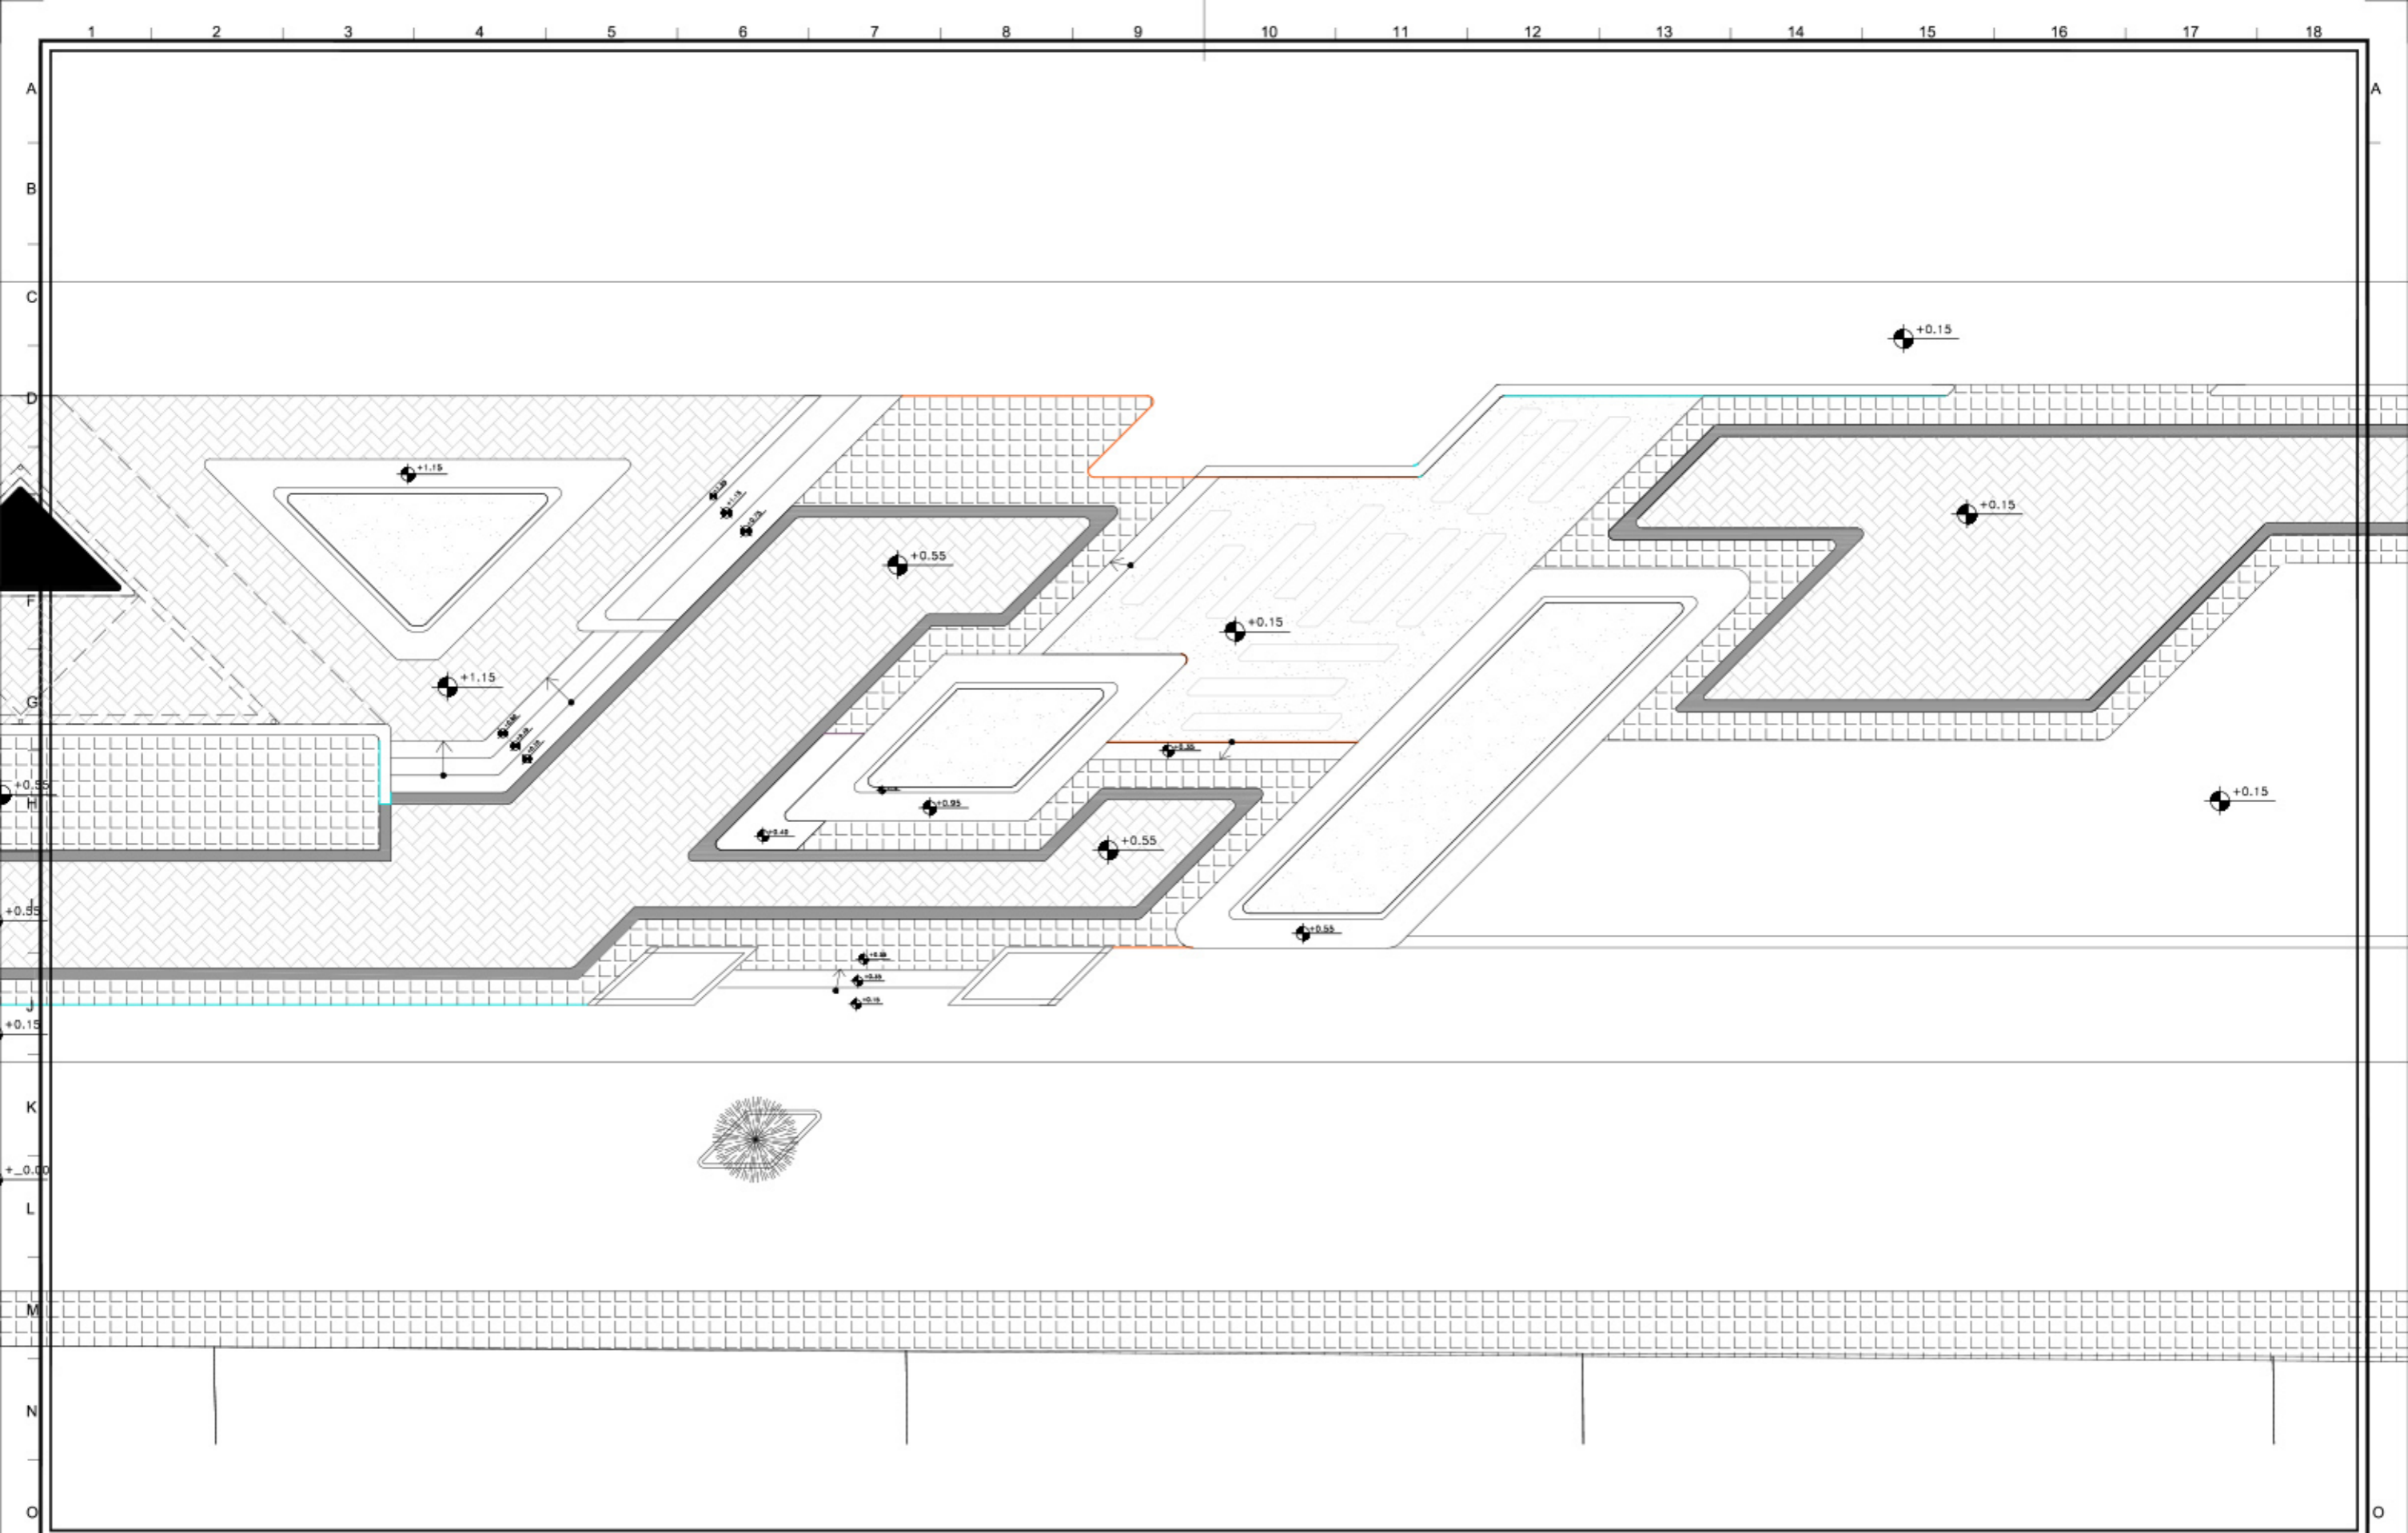

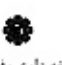 شهرداری رفسنجان	تاریخ ۱۳۹۷/۰۶/۱۶	 مقیاس 1:100	مدیر طراحی امین صداقت	عنوان نقشه PLAN SUB	پلان کفسازی	شماره پرونده STUDY	کارفرما شهرداری رفسنجان	مشاور دفتر طراحی معاونت فنی و عمرانی شهرداری رفسنجان	عنوان پروژه PROJECT SUB فضای سبز هجرت
	شماره نقشه SHEET NO A3-06		طراحی مریم فاتحی مرج ترسیم مریم فاتحی مرج تاییدات علییه جعفری تصویب امین صداقت	شماره پرونده FILE NUMBER					

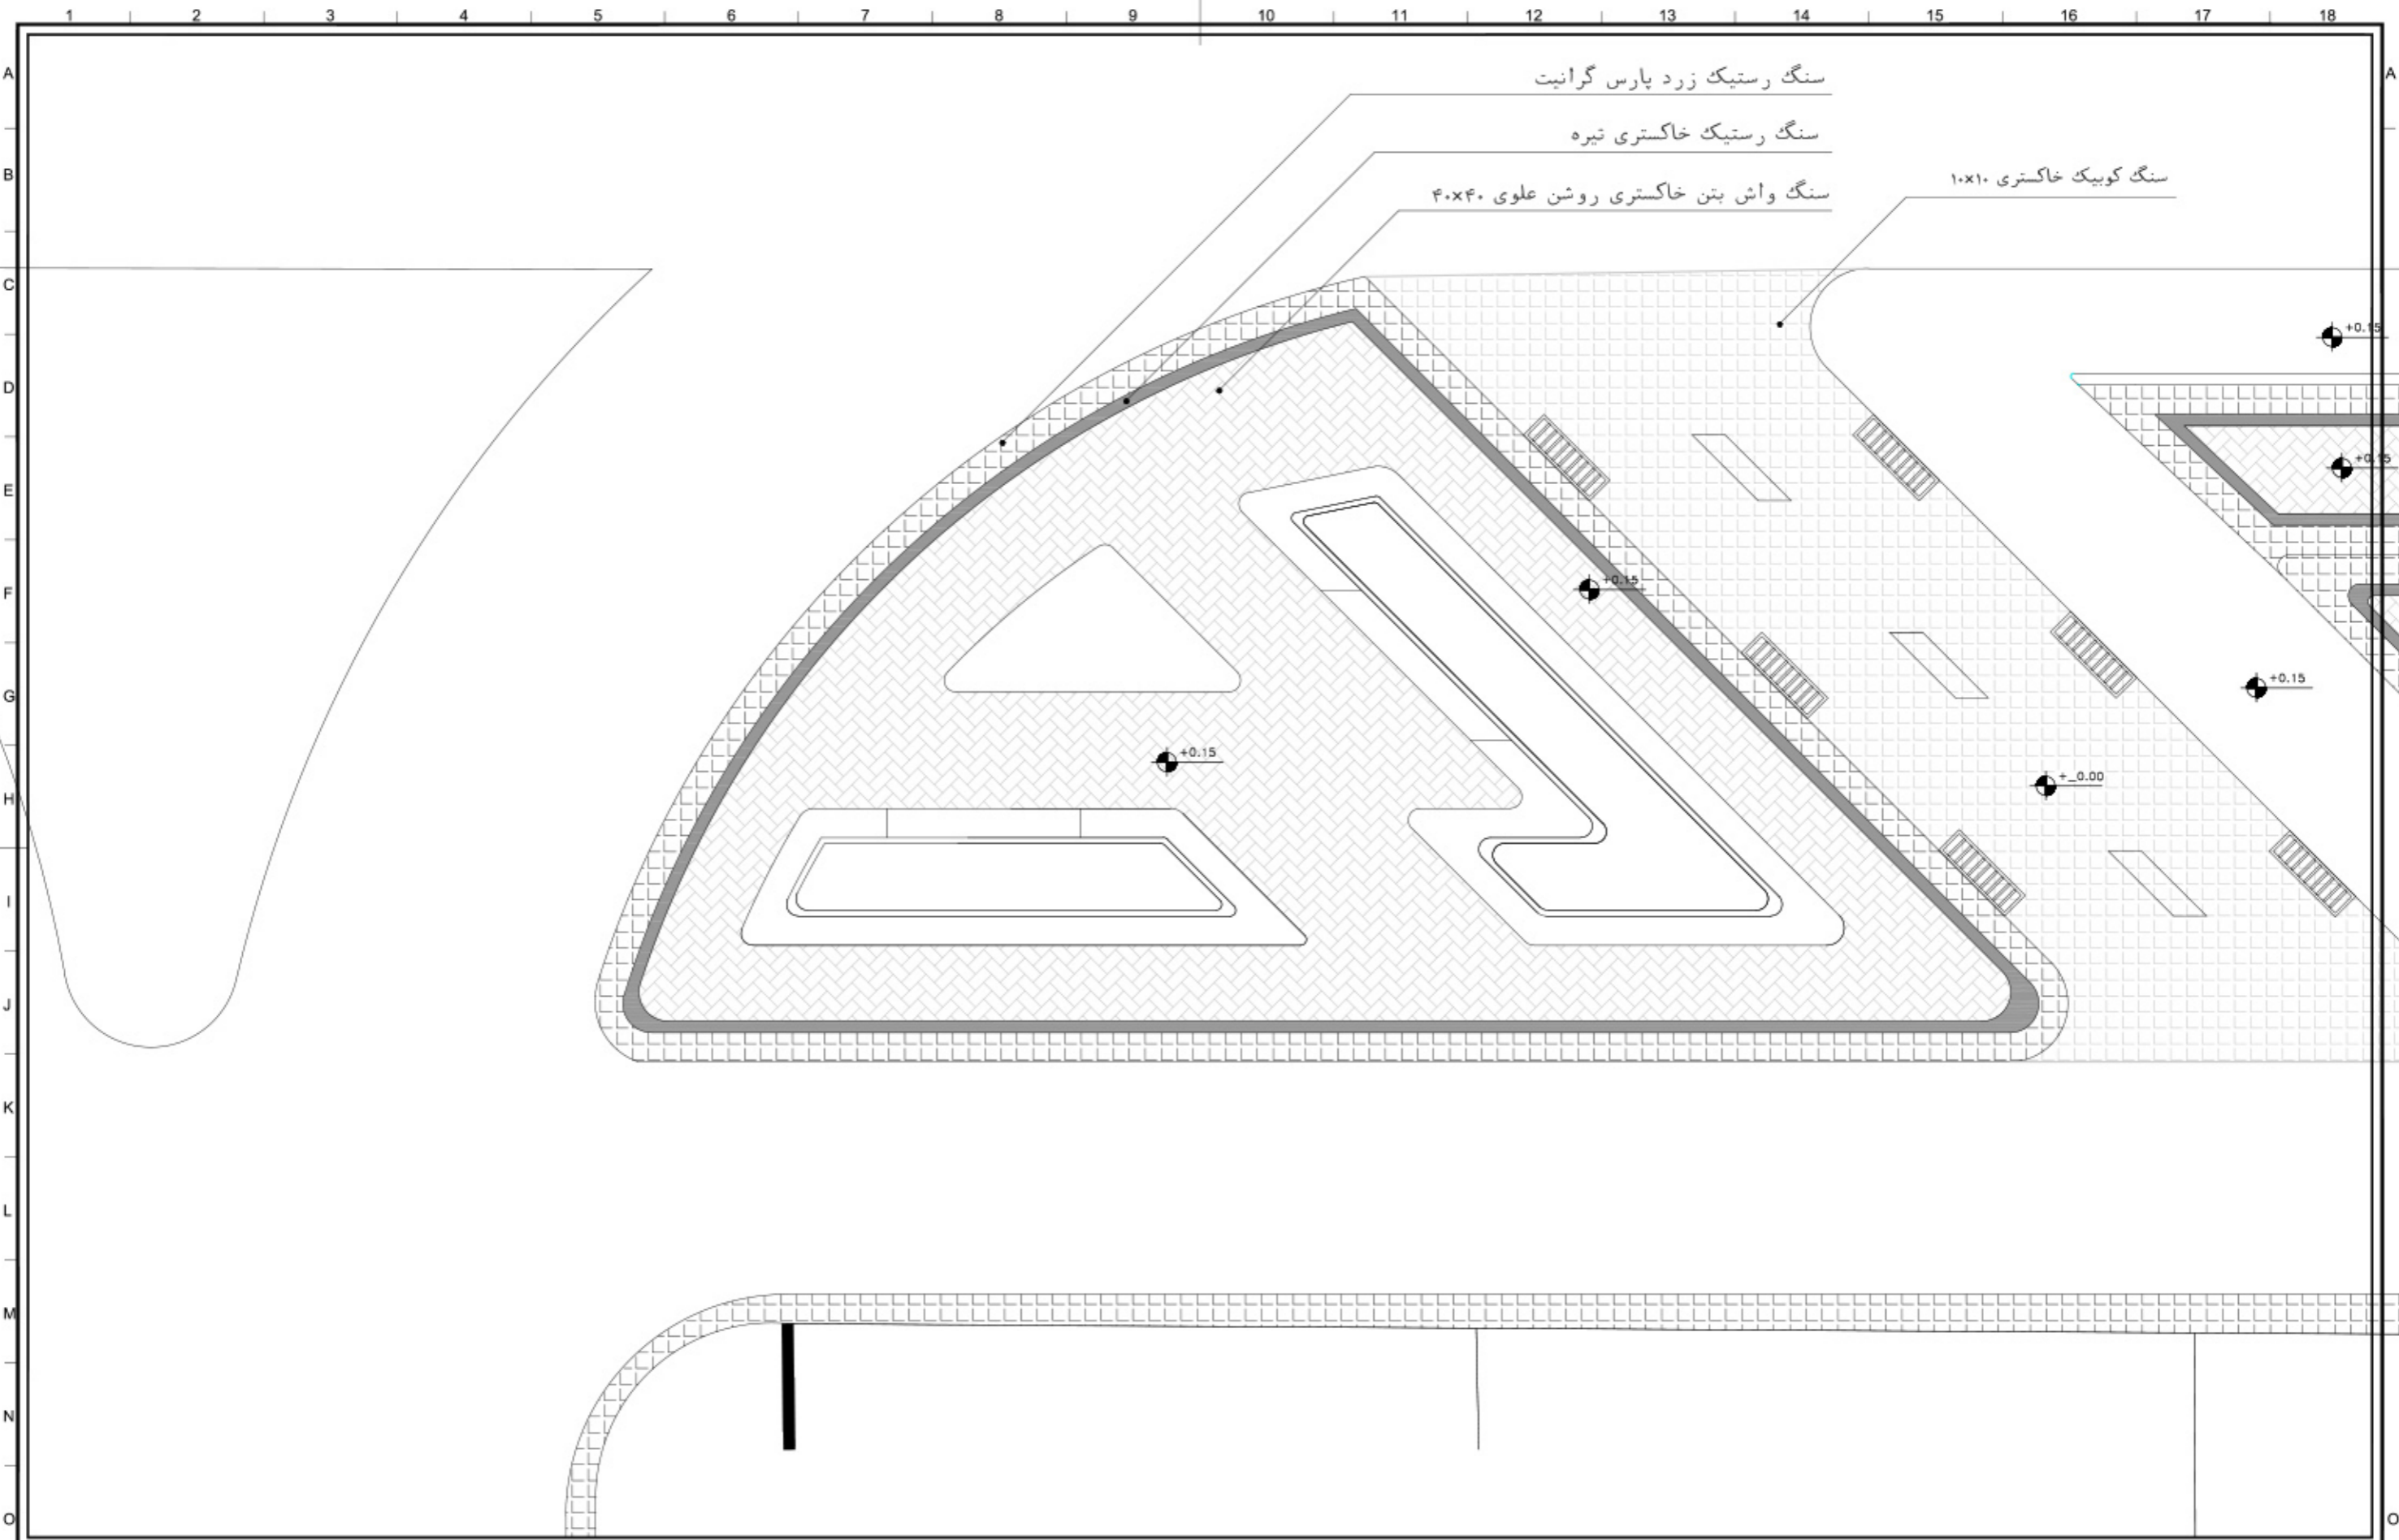

سنگ رستیک زرد پارس گرانیت

سنگ رستیک خاکستری تیره

سنگ واش بتن خاکستری روشن علوی ۴۰×۴۰

سنگ کوبیک خاکستری ۱۰×۱۰

+0.15



+0.15


+0.15

+0.15

+0.15

+0.00

 شهرداری رفسنجان	تاریخ ۱۳۹۷/۰۶/۱۶	 مقیاس ۱:۱۰۰	مدیر طراحی امین صداقت	PLAN SUB عنوان نقشه	پلان کفسازی	شماره پرونده ۵	مشاور شهرداری رفسنجان	عنوان پروژه فضای سبز هجرت
	شماره نقشه A3-08		طراحی مریم فاتحی مرج ترسیم مریم فاتحی مرج تاسیسات علییه جعفری تصویب امین صداقت	STUDY معماری		کارفرما شهرداری رفسنجان	دفتر طراحی معاونت فنی و عمرانی شهرداری رفسنجان	

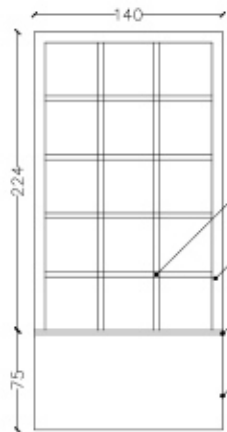

چوب ترموود ۴×۴  
 چوب ترموود ۸×۴  
 سنگ پلاک سوزنی سفید علوی  
 ازاره از سنگ واشر بتن سفید به ضخامت ۲ سانتی متر

det01 جزئیات ورودی اصلی  
 from at elevation +1.60

نمای ورودی

sc.1/30

det01 جزئیات ورودی اصلی  
 from at elevation +0.70

