

- کفسازی آجر فرش
- کفسازی کوبیک
- فضای سبز
- کفسازی و اش بتن
- آبنما


نیمکتها و سطولهای زباله در طول خیابان هر 40متر و بصورت ضربدری در دو طرف اجرا گردد
 تیرهای چراغ برق و روشنایی هر 15 متر بصورت ضربدری در دو طرف خیابان اجرا گردد



طراح :

اداره بازآفرینی شهری


کارفرما	شهرداری رفسنجان
عنوان پروژه	طراحی گذر محمدی نژاد رفسنجان
عنوان نقشه	پلان طراحی گذر محمدی نژاد
DWG. TITLE	
شماره نقشه	

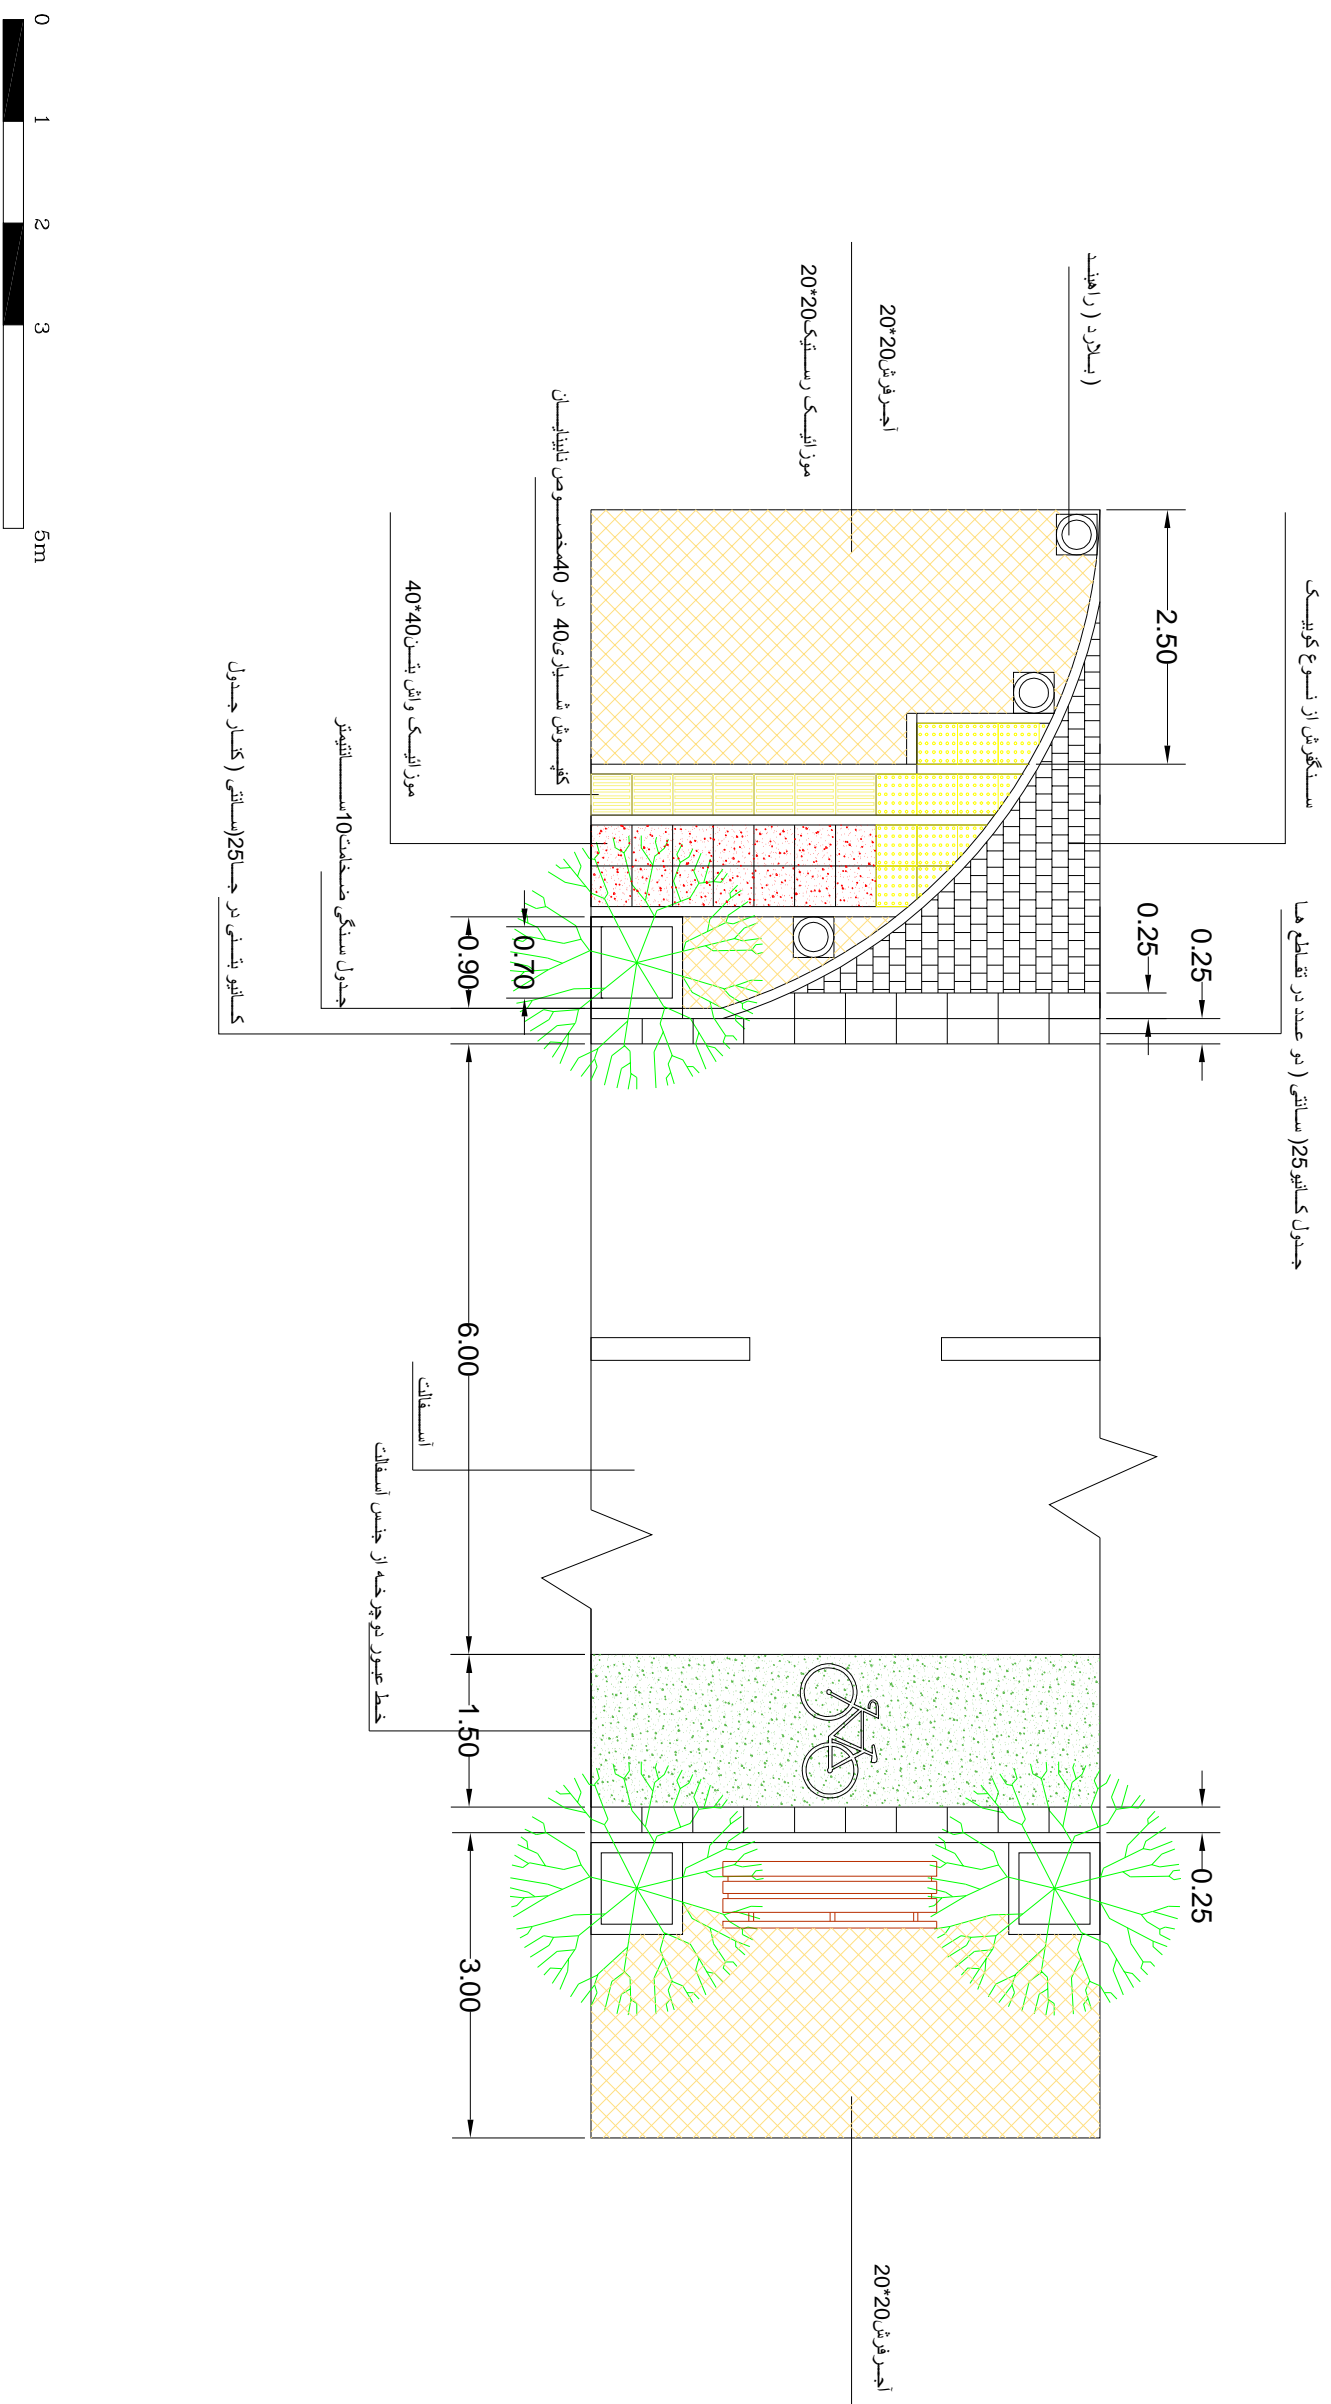




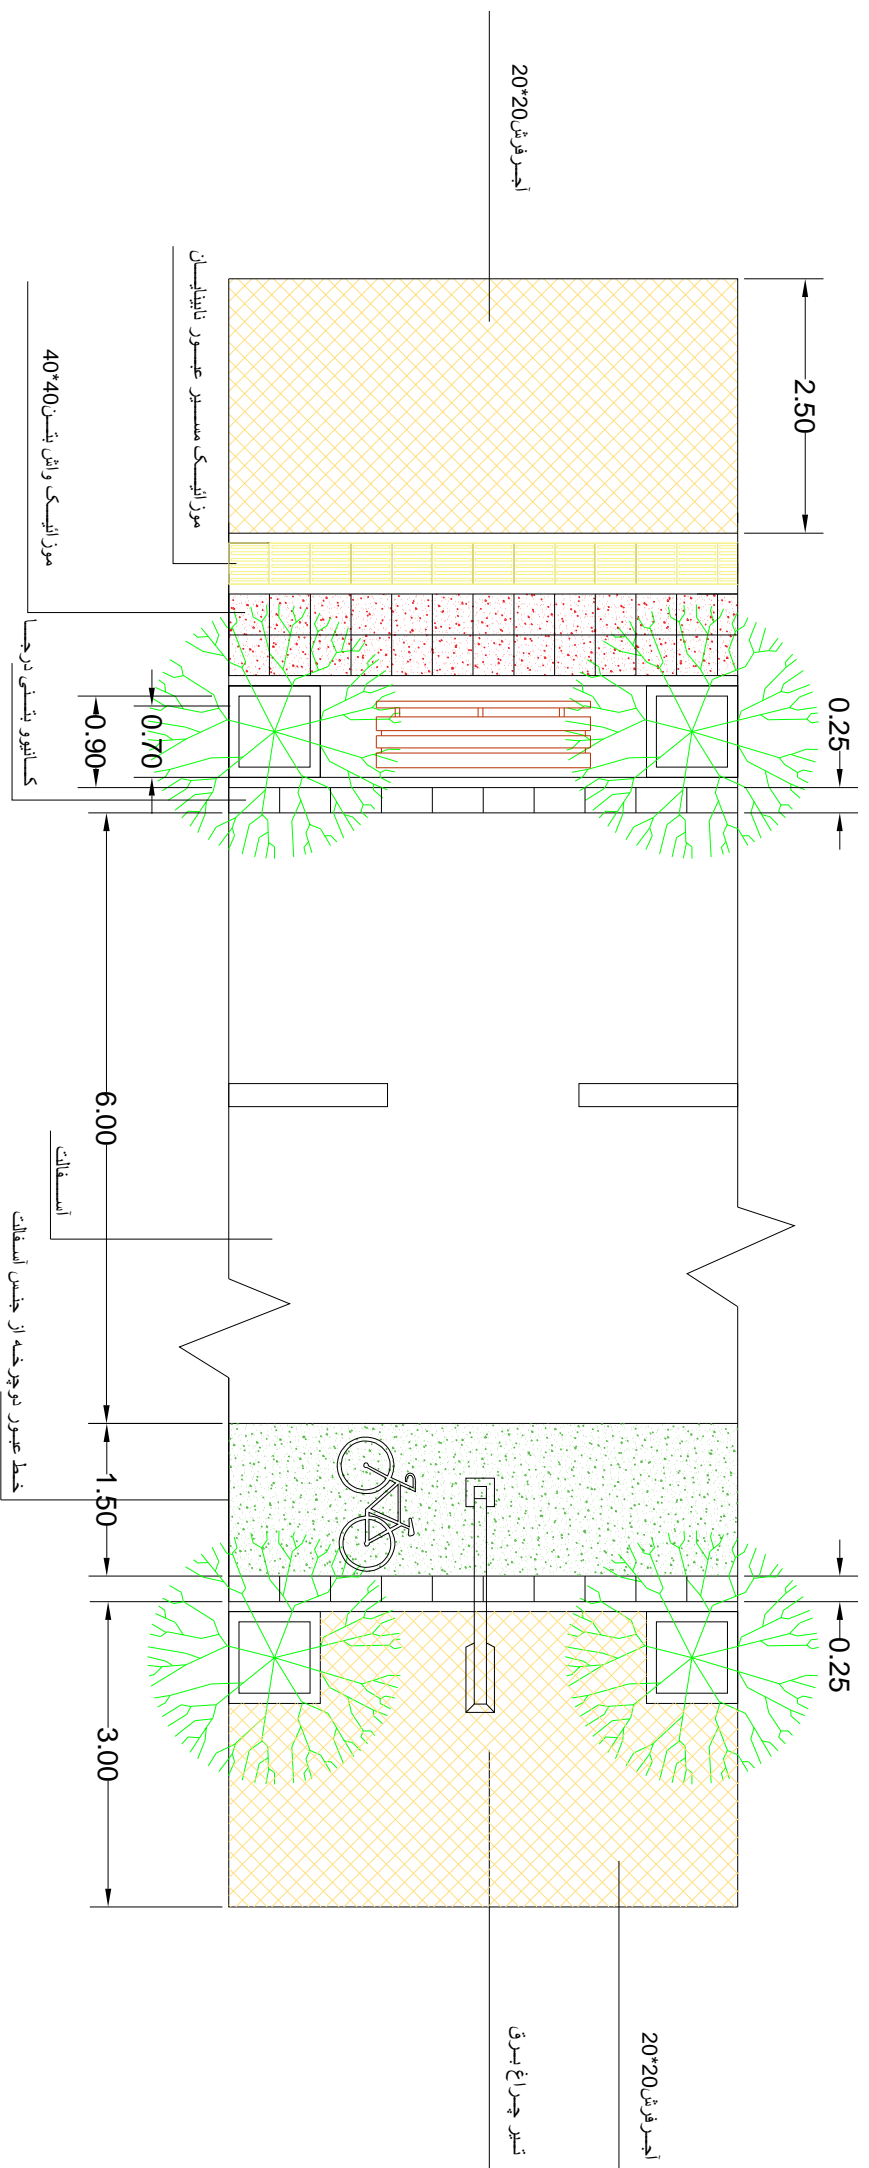








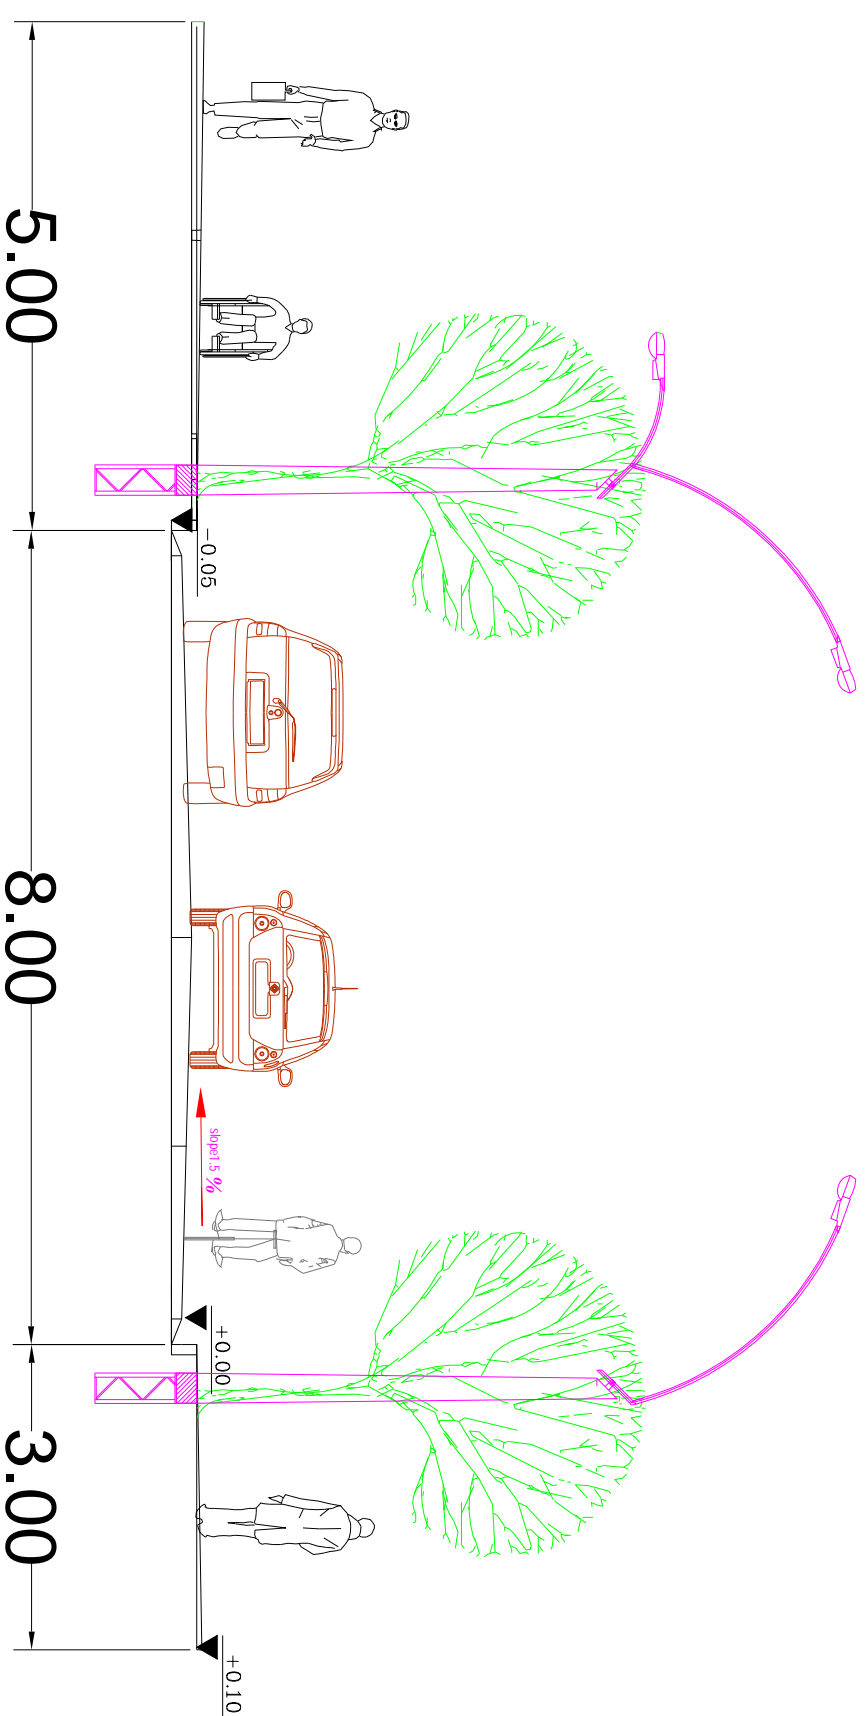










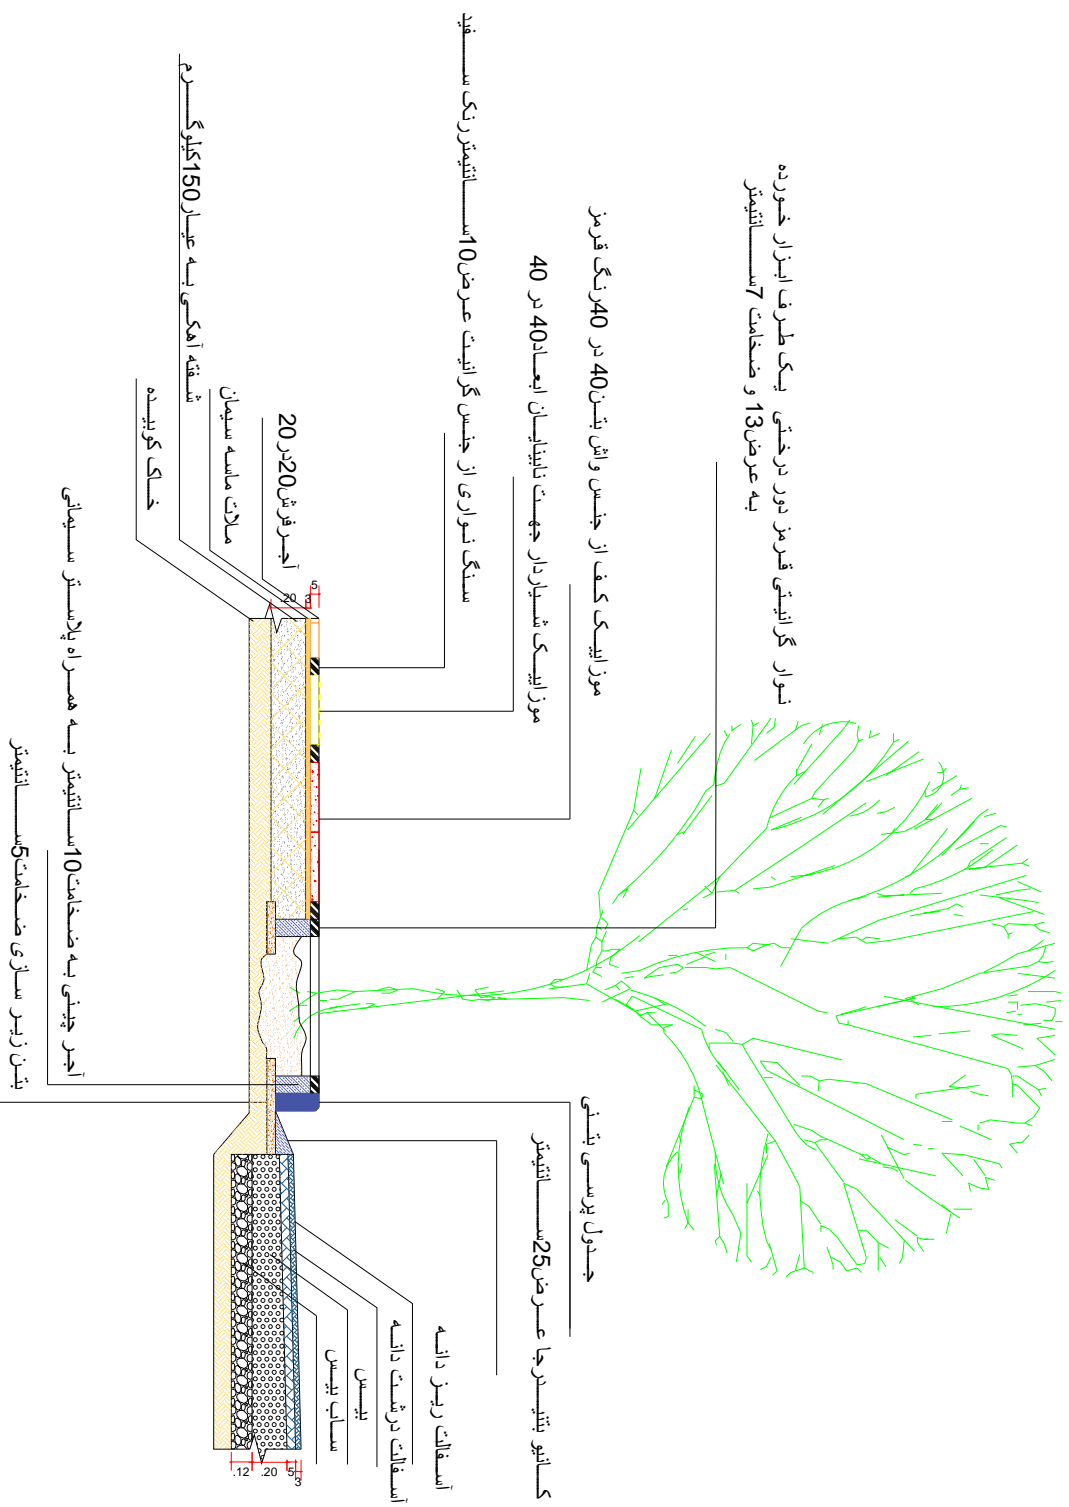


طراح :


اداره بازار آفرینی شهری

کارفرما	شهرداری رفسنجان
عنوان پروژه	طراحی گذر محمدی نژاد رفسنجان
عنوان نقشه	پلان جزئیات گذر محمدی نژاد
شماره نقشه	
CLIENT	
JOB	
DWG. TITLE	


چوب چهار تراش 4متر 4 پیچ شده به قوطی 30 میلی

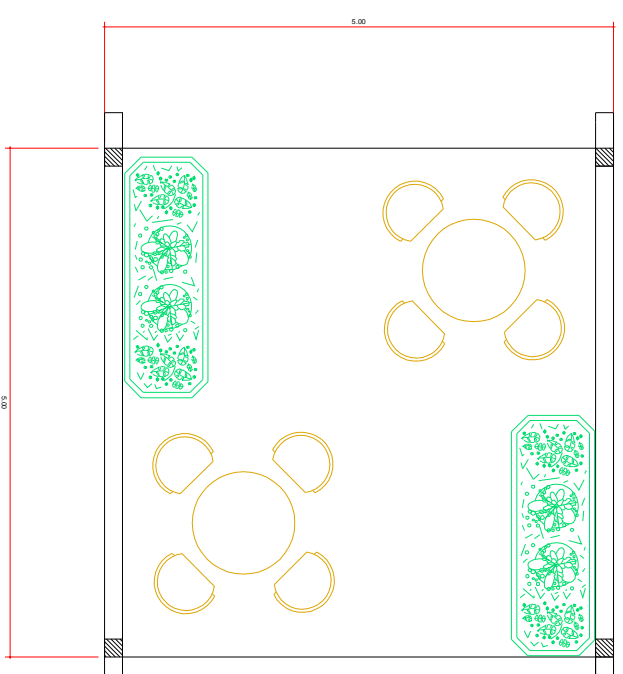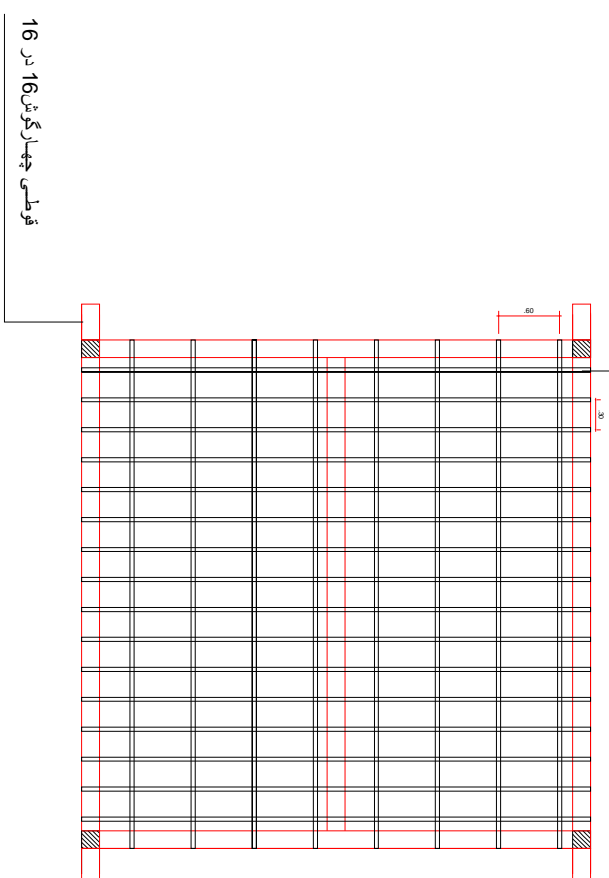

آجر نسبی توغلی گنبدی به ابعاد 20*20

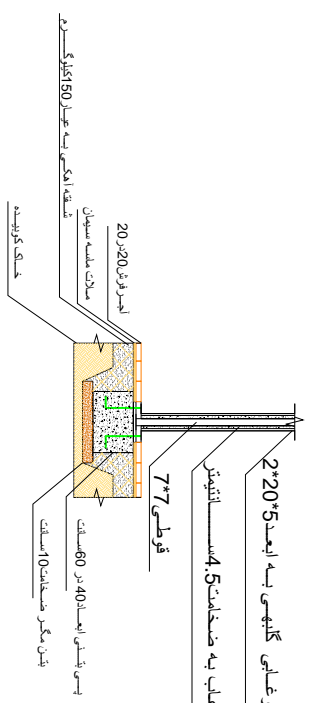

چوب چهار تراش 4متر 4 پیچ شده به قوطی


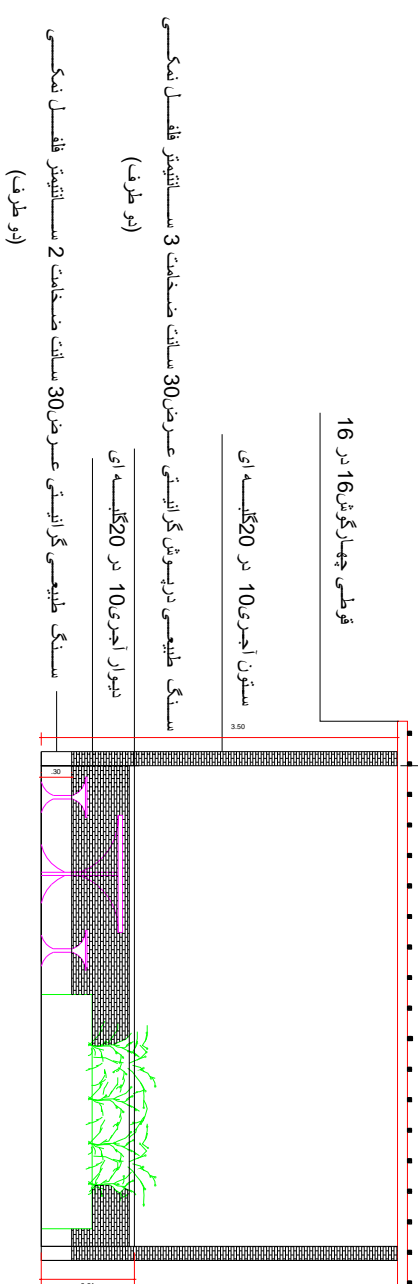







فوتیله چهار گوش 4 متر 4 پیچ شده

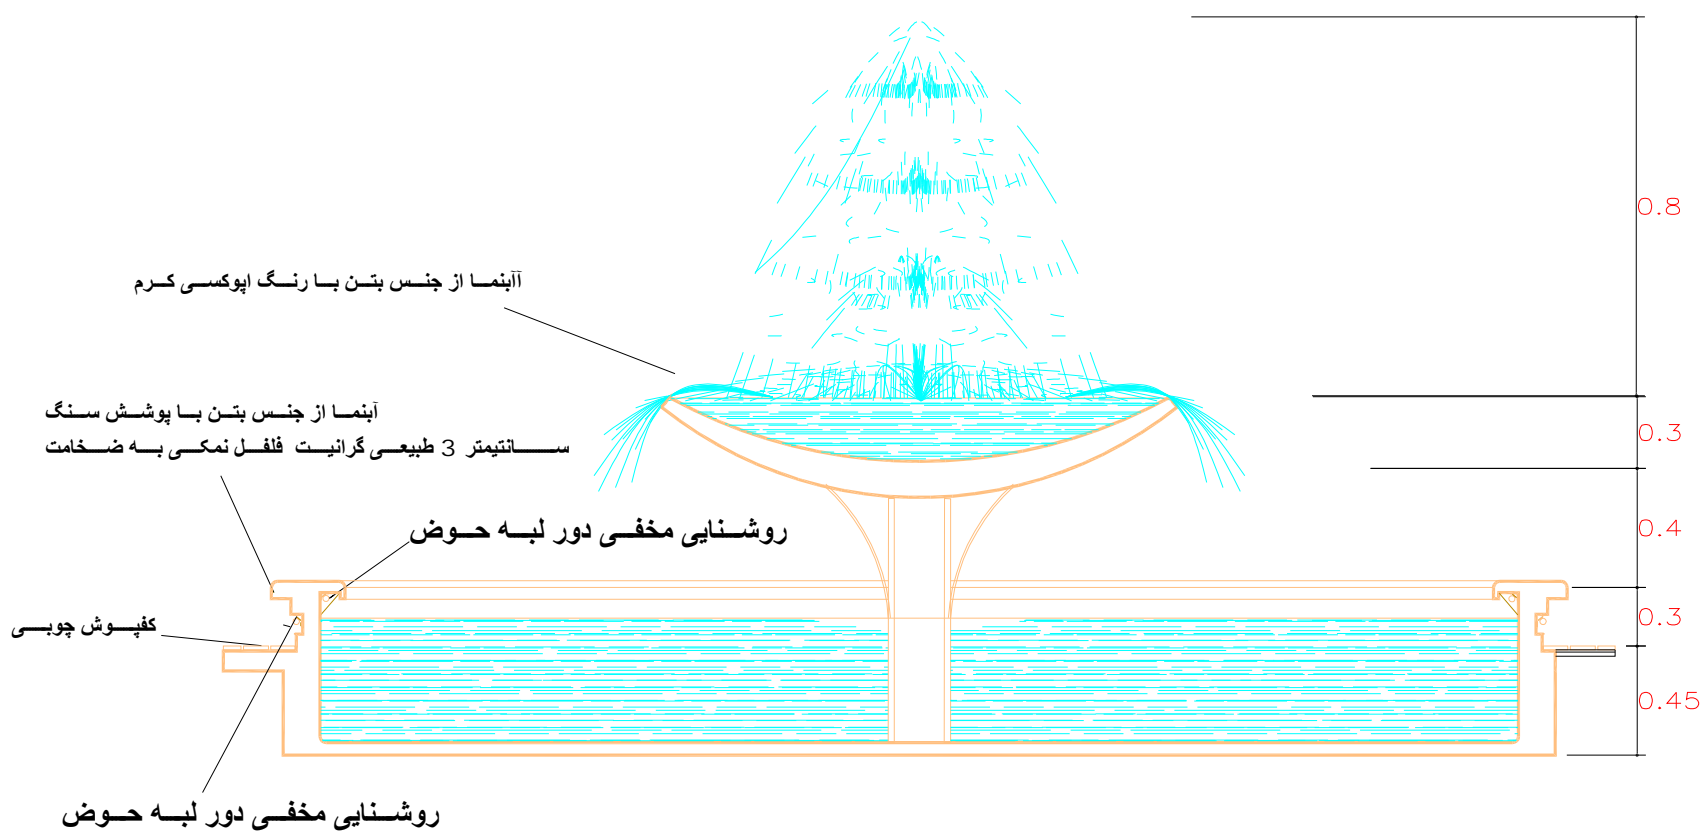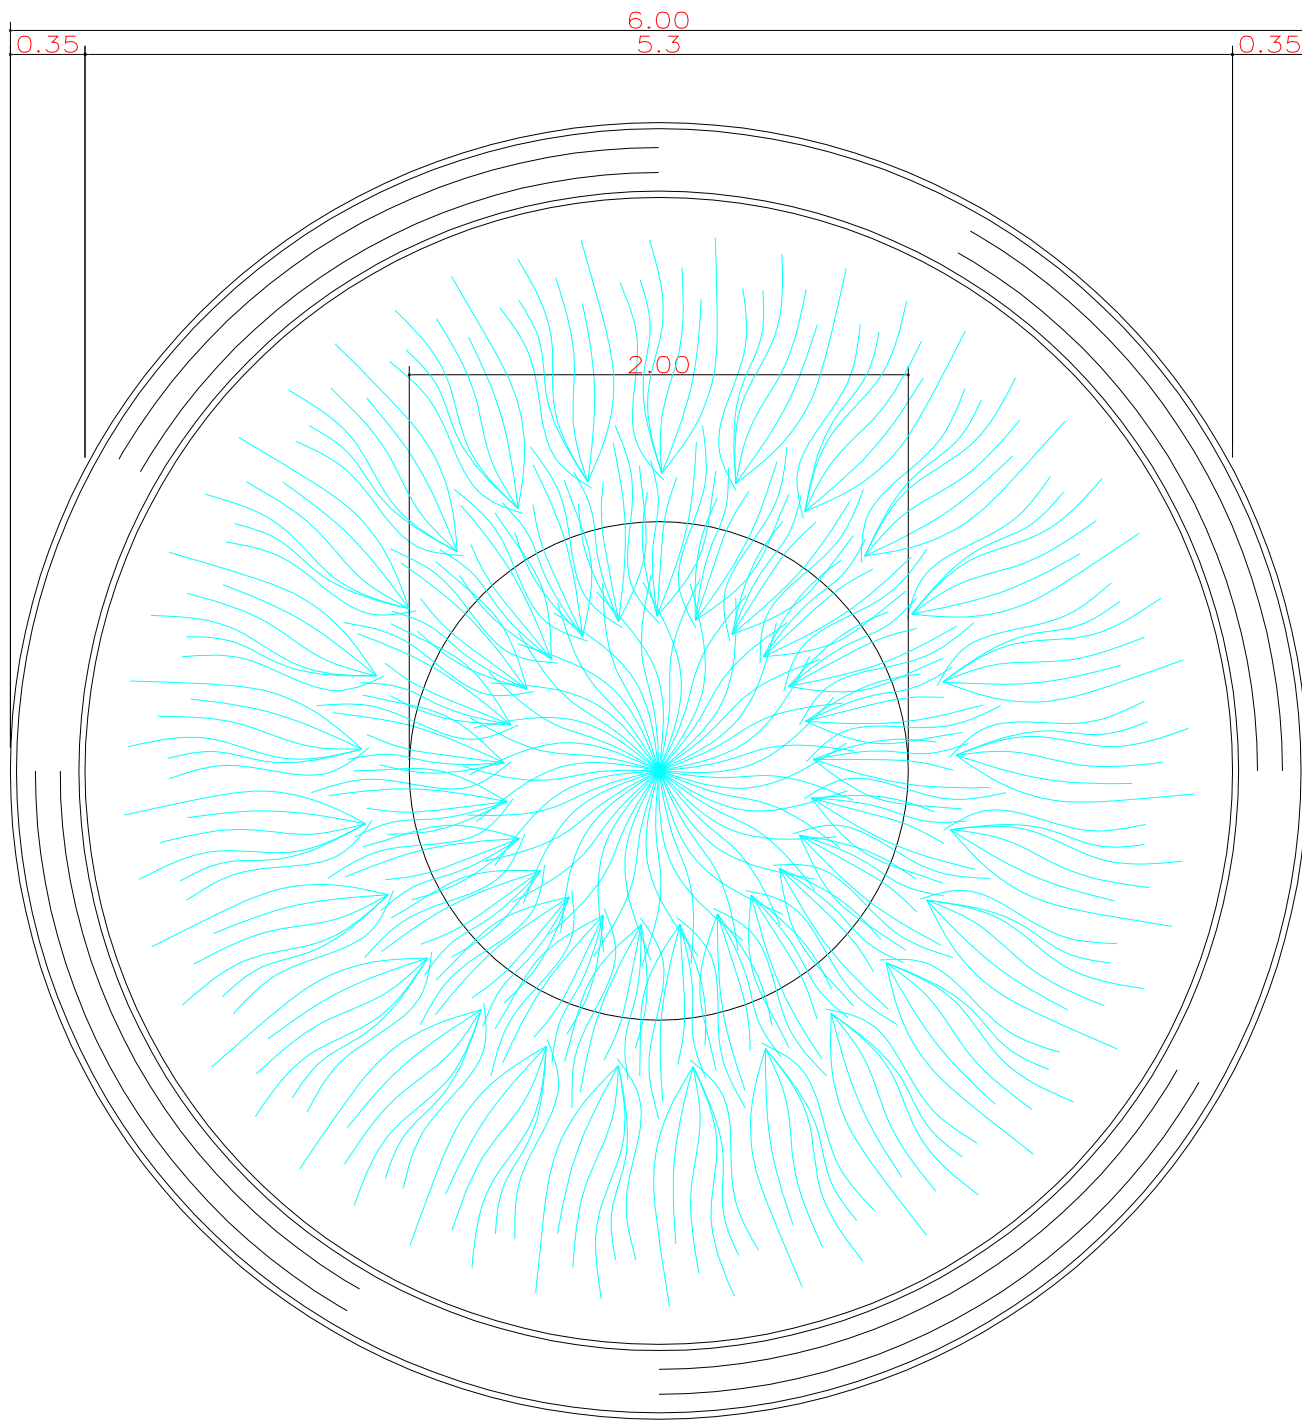

طراح :

اداره بازاریابی شهری

کارفرما	شهرداری رفسنجان
CLIENT.	
عنوان پروژه	طراحی گنبد محمدی نژاد رفسنجان
JOB.	
عنوان نقشه	جزئیات آینمای پیشنهادی
DWG. TITLE	
شماره نقشه	

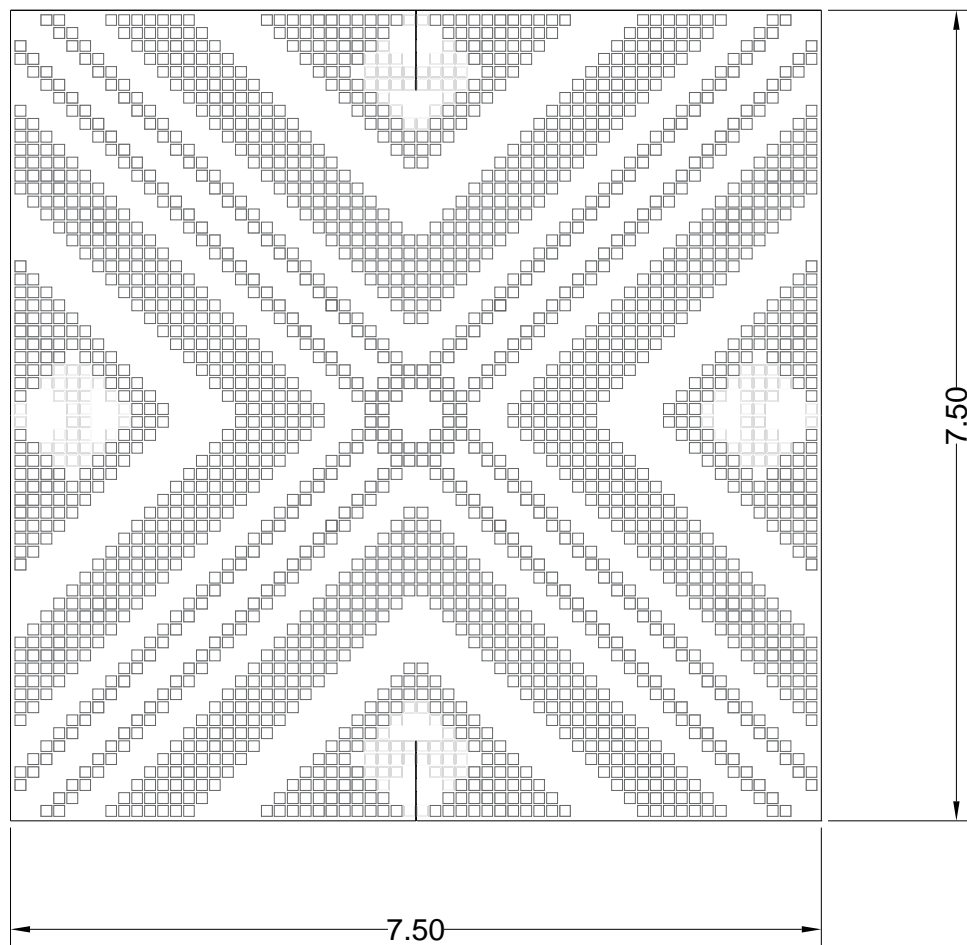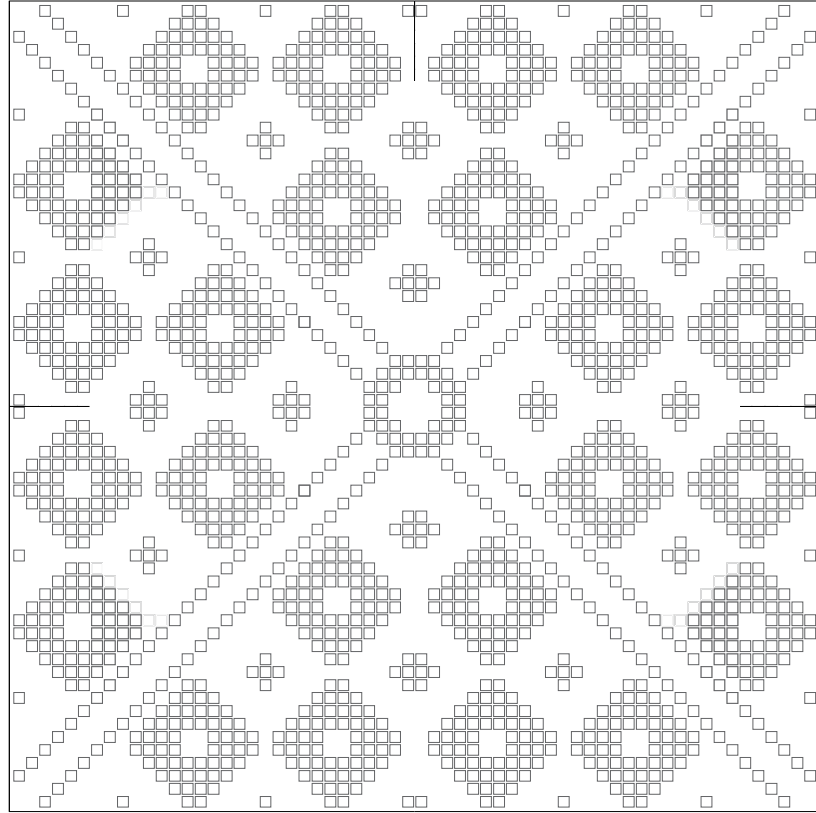

طراح :

اداره بازآفرینی شهری

CLIENT.	شهرداری رفسنجان
JOB.	طراحی گنجر محمدی نژاد رفسنجان
DWG. TITLE	جزئیات طرح پیشنهادی گنجر محمدی نژاد رفسنجان