


مقطع تیپ خاکبرداری و خاکریزی پشت کانالها

جزئیات نرده حفاظ

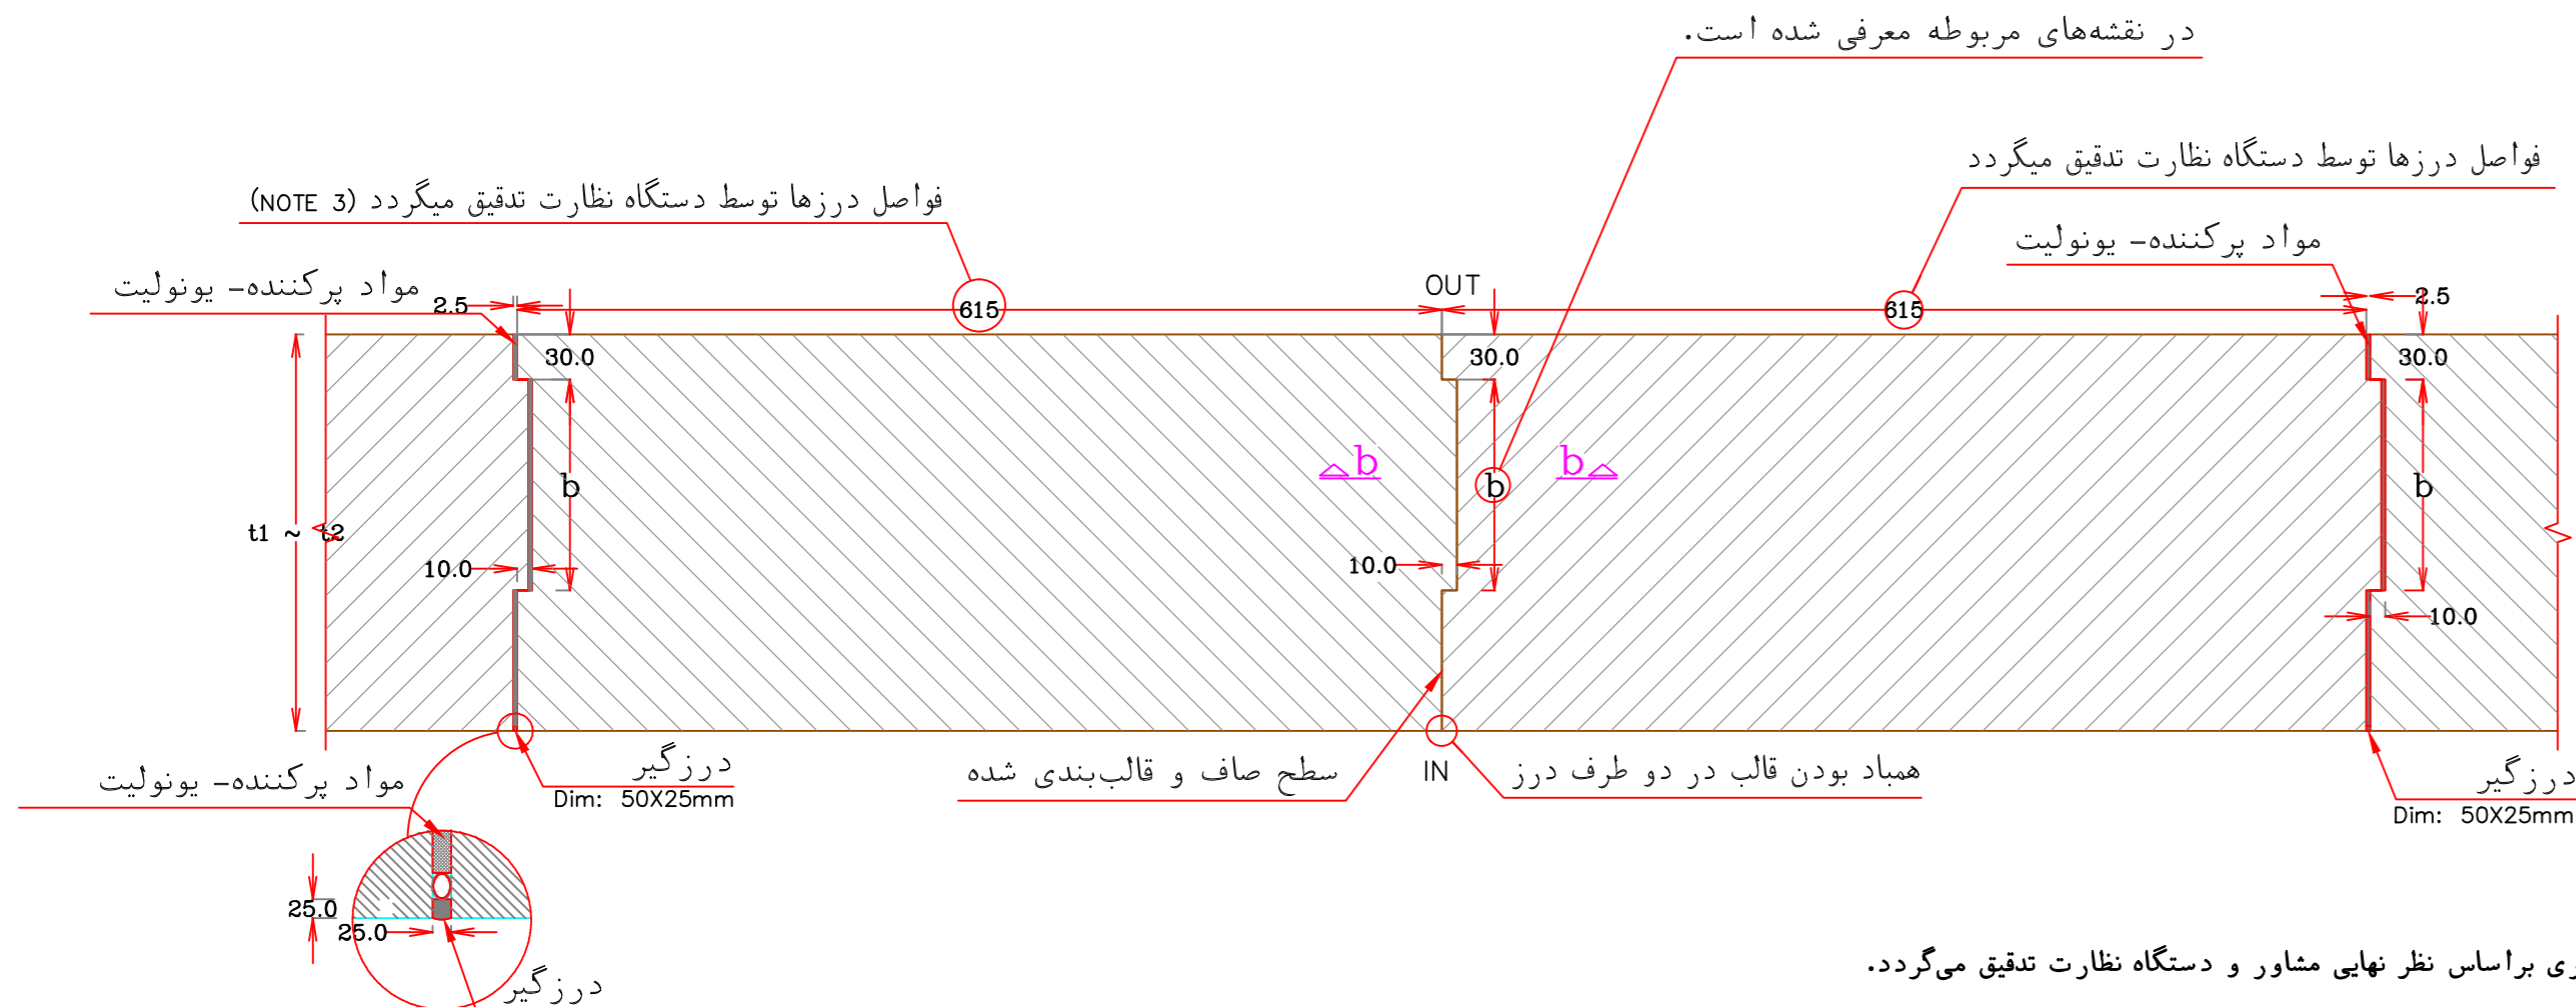

برش a

راهنمای هاشور

	بتن سازه ای (رده C35)
	بتن مگر
	خاکریزی طبق مشخصات فنی
	مصالح زهکش طبق مشخصات فنی
	بستر سازی با سنگ لاشه و قلوه سنگ

مشاور:	مشاور:
Employer:	مشاور:
Signature:	مشاور:
INFORMATION:	مشاور:
Supervision:	مشاور:
Design:	مشاور:
Drawing:	مشاور:
Control:	مشاور:
Verification:	مشاور:
Project Name:	مشاور:
Scale:	مشاور:

- #### توضیحات:
- عرض نهایی برمها (B) و شیبهای خاکبرداری براساس نظر نهایی مشاور و دستگاه نظارت تدقیق می گردد.
 - اجرای لایه ژئوتکتایل در پشت کلیه لوله های زهکش الزامی است.
 - فواصل درزهای انقباضی و انبساطی توسط دستگاه نظارت نهایی می گردد.
 - پیمانکار موظف است روش قالب بندی و تثبیت آنرا به تایید دستگاه نظارت برساند.
 - با توجه به مسائل ایمنی در محدوده اجرای طرح ، عندالزوم اجرای جانپناه در بالای دیوار طبق نظر دستگاه نظارت می تواند مورد نیاز باشد.